

Stadt Zürich
Tiefbauamt


Vorprojekt
Mühlebachstrasse Altenhofstrasse
Zollikerstrasse bis Münchhaldenstrasse
Altenhofstrasse

Auflageplan gemäss §13 StrG


Normalprofile 1 - 3 1 : 50

Projektiert durch HUNZIKER BETATECH Hunziker Betatech AG Pflanzschulstrasse 17 8400 Winterthur Tel. 052 234 50 50 Fax 052 234 50 99 www.hunziker-betatech.ch		Ausfertigung für		
Bearb. / Gepr. lsc / kb	Datum 15.06.2023	Format 30 / 105	TAZ Bau - Nr. 15080	Plan - Nr. 15080-43
TAZ Projektleitung koc	Änderungen Dateipfad Q:\Projekte\10000-110222.10 Mühlebachstrasse\09 Planunterlagen\Pläne Hunziker\3-Vorprojekt			


Von Direktorin genehmigt, TAZ Projektleitung:

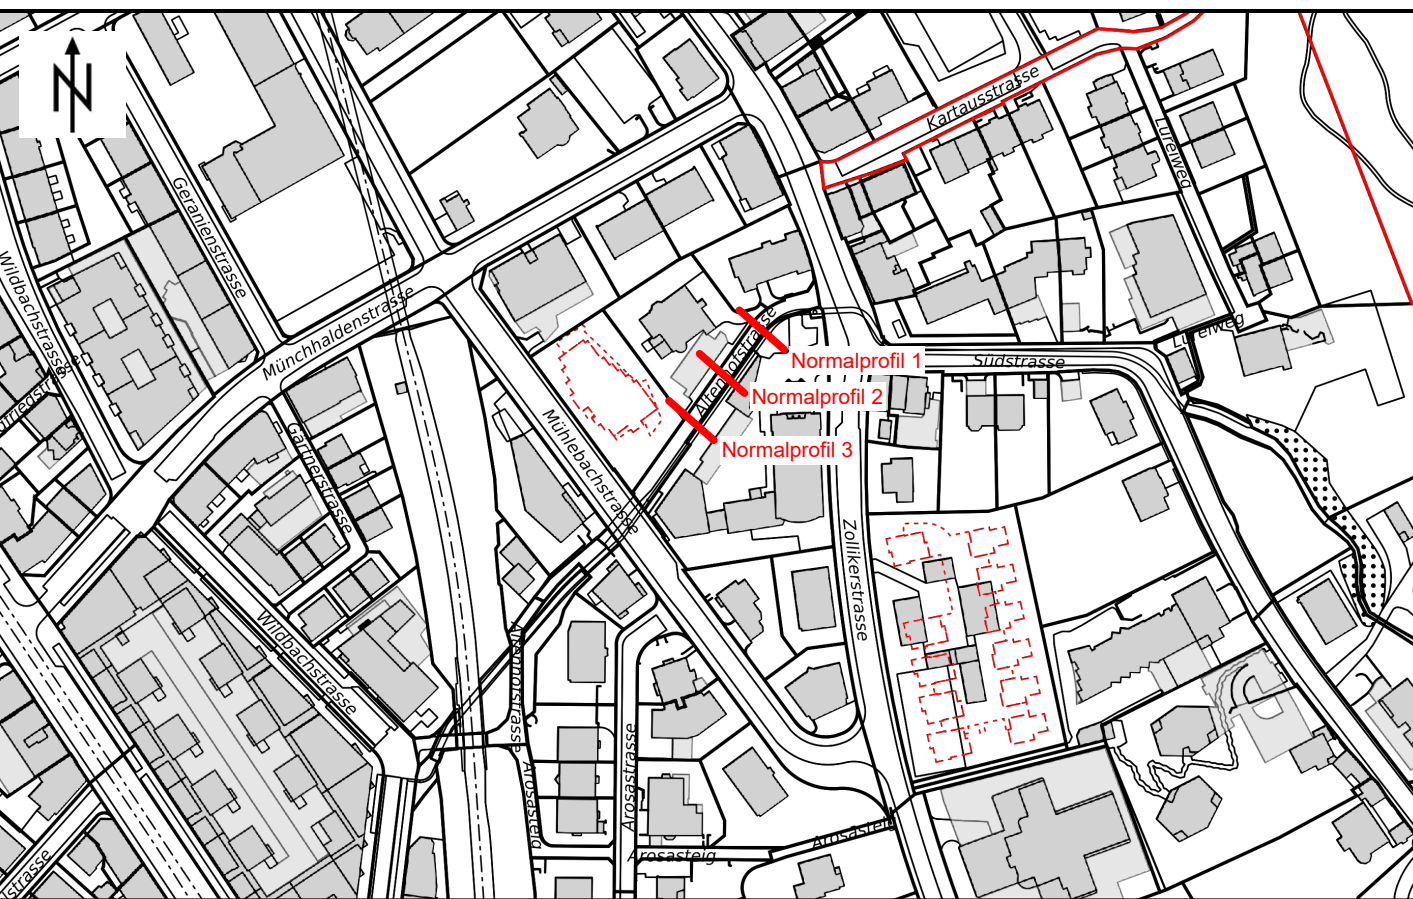

1 - 1

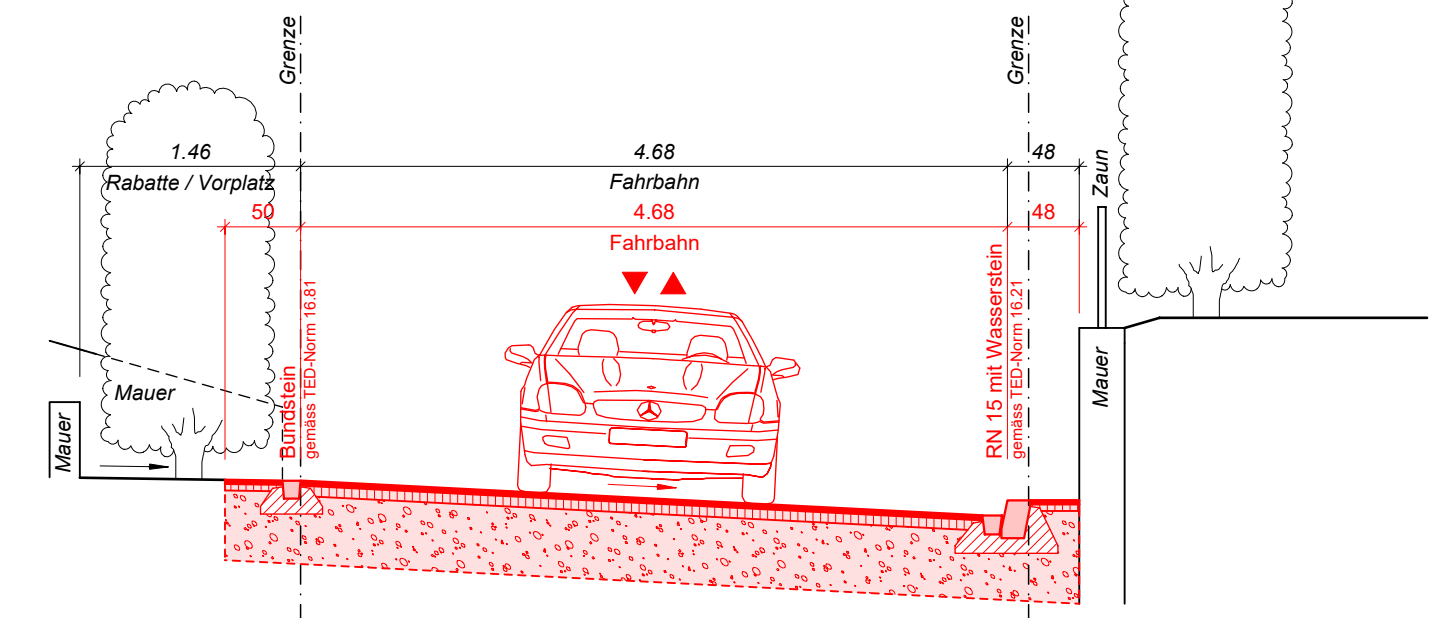

2 - 2

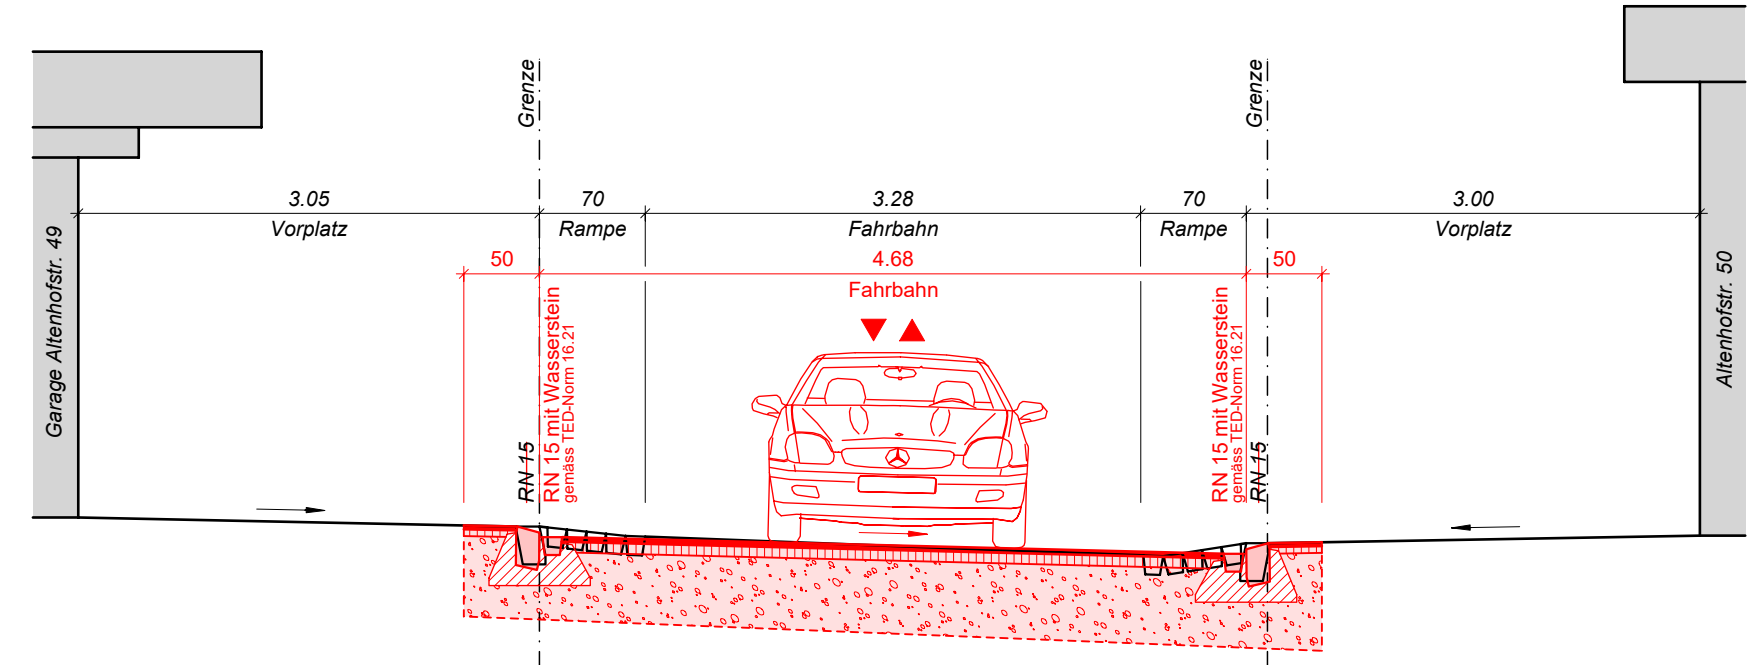

3 - 3

