

**Stadt Zürich Tiefbauamt**

**Vorprojekt**

Mühlebachstrasse Altenhofstrasse  
Zollikerstrasse bis Münchhaldenstrasse  
Altenhofstrasse

**Auflageplan gemäss §13 StrG**

**Situation 1 : 200**

Projektiert durch **HUNZIKER+TATECH** Ausfertigung für  
 Hunziker+Tatech AG Tel. 052 234 50 50  
 Pfanzschulstrasse 17 Fax 052 234 50 99  
 8400 Winterthur www.hunziker-tatech.ch

Bearb. / Gepr. Datum Format TAZ Bau - Nr. Plan - Nr.  
 lsc / kb 15.06.2023 30 / 147 15080 15080-42


TAZ Projektleitung Änderungen Dateipfad  
 KOC [Projekt:10000\10222\_10 Mühlebachstrasse\09 Planunterlagen\Plan\_Hunziker\3\_Vorprojekt]

Von Direktorin genehmigt, TAZ Projektleitung:



Legende	Bestehend	Projektiert
Strassenflächen		[Gelber Balken]
Fussgängerflächen		[Rosa Balken]
Gebäude	[Grauer Balken]	[Grüner Balken]
Grünflächen / Rabatten		[Grüner Balken]
Baum / Baumkranz	[Baum-Symbol]	[Baum-Symbol]
Mauern, Treppen	[Mauer-Symbol]	[Mauer-Symbol]
öffentliche Beleuchtung (ö.B.)	[Licht-Symbol]	[Licht-Symbol]
Inselschutzpfosten (IP)	[Stern-Symbol]	[Stern-Symbol]
Verkehrsreglungsanlage (VRA)	[Kreis-Symbol]	[Kreis-Symbol]
Private Zu- + Wegfahrt	[Pfeil-Symbol]	[Pfeil-Symbol]
Hauseingang	[HEG-Symbol]	[HEG-Symbol]
Verkehrstafel / Zentrale Parkuhr	[VKT / ZPU-Symbol]	[VKT / ZPU-Symbol]
Grenzpunkte / Grenzlinien	[Linien-Symbol]	[Linien-Symbol]
Randstein	[Strich-Symbol]	[Strich-Symbol]
Randsteinabsenkungen	[Strich-Symbol]	[Strich-Symbol]
Belagsrampe	[Strich-Symbol]	[Strich-Symbol]
Bundstein	[Strich-Symbol]	[Strich-Symbol]
Bord- und Wasserstein	[Strich-Symbol]	[Strich-Symbol]
Belagsgrenze	[Strich-Symbol]	[Strich-Symbol]
Drittprojekt Veloschnellroute	[Linien-Symbol]	[Linien-Symbol]

Markierungen:	Bestehend	Projektiert
Fussgängerstreifen	[Strich-Symbol]	[Strich-Symbol]
kein Vortritt	[Strich-Symbol]	[Strich-Symbol]
Parkplätze öffentlich (P) Parkplätze privat (PP)	[P/PP-Symbol]	[P/PP-Symbol]
Bushaltestelle	[Strich-Symbol]	[Strich-Symbol]
Takttil-visuelle Markierung	[Strich-Symbol]	[Strich-Symbol]

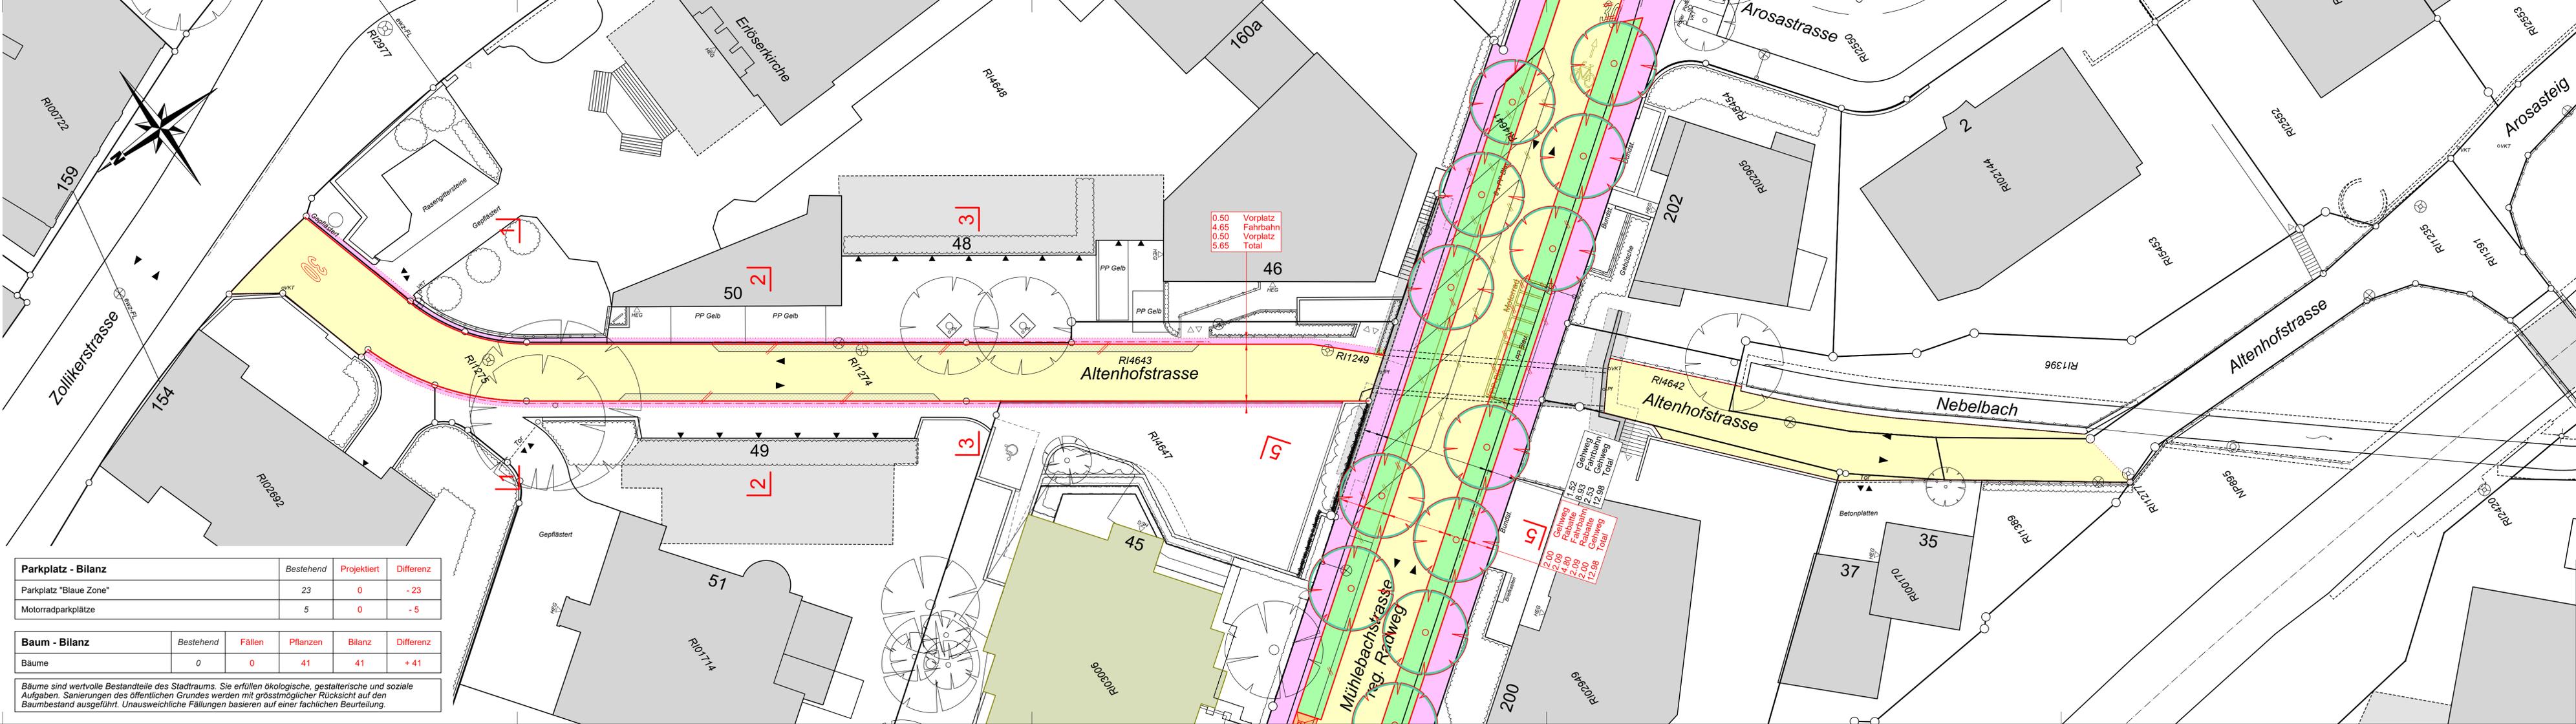

Parkplatz - Bilanz	Bestehend	Projektiert	Differenz
Parkplatz "Blaue Zone"	23	0	-23
Motorradparkplätze	5	0	-5

Baum - Bilanz	Bestehend	Fällen	Pflanzen	Bilanz	Differenz
Bäume	0	0	41	41	+41

Bäume sind wertvolle Bestandteile des Stadtraums. Sie erfüllen ökologische, gestalterische und soziale Aufgaben. Sanierungen des öffentlichen Grundes werden mit grösstmöglicher Rücksicht auf den Baumbestand ausgeführt. Unausweichliche Fällungen basieren auf einer fachlichen Beurteilung.

0.50	Vorplatz
4.65	Fahrbahn
0.50	Vorplatz
5.65	Total

12.00	Gehweg
2.09	Rabatte
4.80	Fahrbahn
5.00	Rabatte
12.00	Gehweg
12.98	Total