Stadt Zürich
Tiefbauamt

Bauprojekt

Talstrasse

Sihlporte bis Bürkliplatz

Abschnitt: Bleicherweg bis Bürkliplatz

Auflageplan gemäss §16 StrG

Situation 1 : 200

Projektleitung	Auftragsnr.
Stadt Zürich Tiefbauamt Hardturmstrasse 66, 8005 Zürich Walter Schmid, Projektleiter Telefon 044 412 42 12	

Bearb. / Gezz.	Datum	Format	TAZ Bau - Nr.	Plan - Nr.
RUT / ZEA	06.03.2023	60 / 210	13065	13065 - 43
TAZ Projektleitung	Massstab	Dateipfad		
BUS		G:\Plan4Layout\ - Cache_Nachbearbeitung\ - Plan_Plotter\ - Plan_Layout\		

Von Direktorin genehmigt, TAZ Projektleitung:

Legende	Bestehend	Projektiert
Strassenflächen		
Fussgängerflächen		
Pflästerungen		
Rasengittersteine		
Radstreifen eingefärbt		
Gebäude		
Grünflächen / Rabatten		
Baum / Baumkranz		15m
Mauern, Treppen		
Öffentliche Beleuchtung (ö.B.)		
Absperrmast (öff. Bel. / VBZ)	■ ö.B.-Mast ■ VBZ-Mast	■ ö.B.-Mast ■ VBZ-Mast
Verkehrsbeeinflussung (VBA)	■ ZPU	■ ZPU
Insel/Schutzgitter (SIP)	■ SIP	■ SIP
Zentrale Parkuhr (ZPU)	■ ZPU	■ ZPU
Verkehrsinsel (VKI)	■ VKI	■ VKI
Zweirad-parkplatz		
Pfosten, Kettenpfosten		
Verkehrszeichen OAV / ewz		
Private Zufahrt / Wegfahrt		
Hauseingang (HEG)	HEG	HEG
Grenzpunkte / Grenzlinien		
Randsteine		
Randsteinabsenkungen		
Bundsteen		
Bord- und Wasserstein		
Stellplatte		
Belagsmarge		
Belagsgrenze		
Fussgängerstreifen		
kein Vorfahrt		
Parkplatz öffentlich (P-werbs/Prides)		
Parkplatz privat (PP / P-Privat)		
Taktil-visuelle Markierung		

Parkplatz - Bilanz	Bestehend	Projektiert	Differenz
Parkplatz "weiss / gelb/rwarpflichtig" (P-Weiss)	54	5	-49
Veloparkplatz (P-Velo)	8	30	+22
Güterumschlag	4	2	-2
Güterumschlag und Taxi kombiniert	1	1	0

Baum - Bilanz	Bestehend	Fällen	Pflanzen	Bilanz	Differenz
Bäume	15	9	6	23	+8
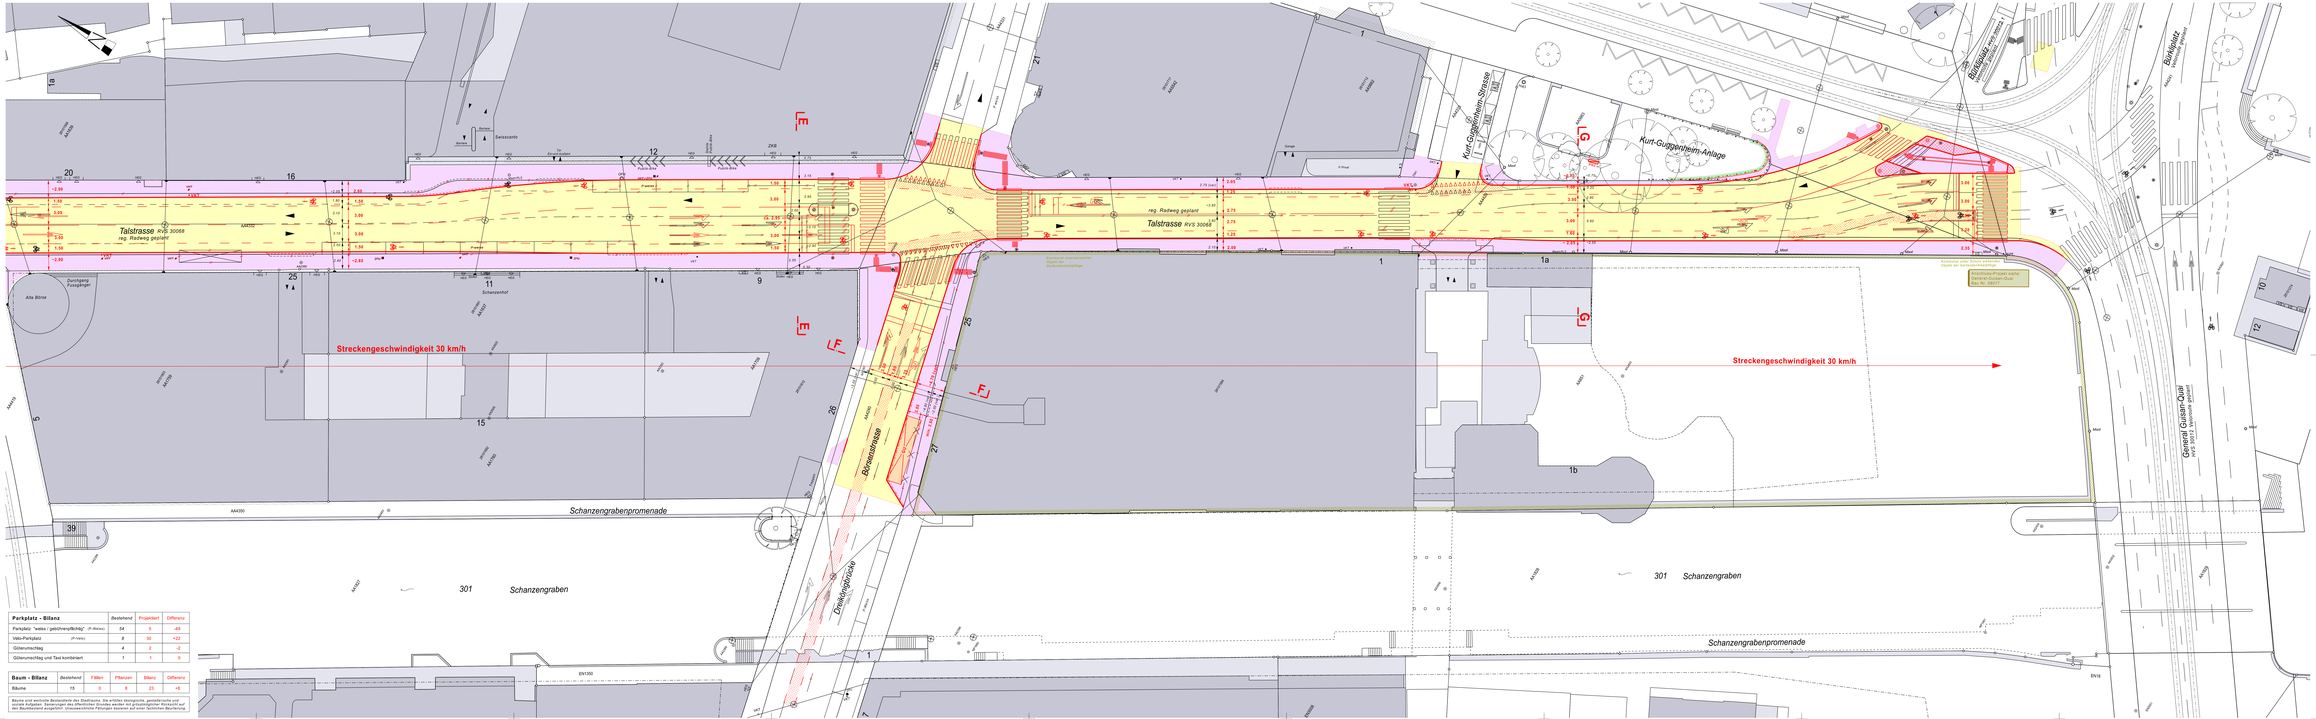
Bäume sind wachste Bestandteile des Stadtraums. Die Kitten bezüglich gesetzlichte zur Baumkronenpflege und -Schutz sind zu beachten. Die Kronenbreiten sind nicht massstäblich auf der Baumbestand ausgerichtet. Unzusammenhängende Fällungen basieren auf einer fachlichen Beurteilung.