Stadt Zürich
Tiefbauamt

Bauprojekt

Talstrasse

Sihlporte bis Bürkliplatz

Abschnitt: Pelikanstrasse bis Bleicherweg

Auflageplan gemäss §16 StrG

Situation 1 : 200

Projektiert durch		Auftragsnr für	
Stadt Zürich Tiefbauamt Kreisbauleitung 7PA Werdstrasse 1, 8021 Zürich Telefon 044 412 12			
Bearb. / Gezr.	Datum	Format	TAZ Bau - Nr.	Plan - Nr.
RUT / ZEA	08.03.2023	60 / 189	13065	13065 - 42
TAZ Projektleitung	Änderungen	Genehmigt	Gr. Pläne/Layer: Layer Separation Gr. Pläne/Layer: Gr. Blockzeichnung	
BUS				

Von Direktorin genehmigt. TAZ Projektleitung:

Legende	Bestehend	Projektiert
Strassenflächen		
Fussgängerflächen		
Pflästerungen		
Rasengitersteine		
Radstreifen eingefärbt		
Gebäude		
Grünflächen / Rabatten		
Baum / Baumkranz		
Mauern, Treppen		
öffentliche Beleuchtung (B.B.)		
Abspannmast Eff. Bel. / VBZ	Ø 8.8 - Mast Ø 16/2 Mast	Ø 8.5 - Mast Ø 16/2 Mast
Verkehrsregelungsanlage (VRA)	VRA	VRA
Inselschutzpfosten (IP)	IP	IP
Zentrale Parkuhr (ZPU)	ZPU	ZPU
Verkehrsinsel (VKT)	VKT	VKT
Zweiradparkplatz		
Pfosten, Kettenpfosten	PF, PK	PF, PK
Verteilkabine SAV / ewz		
Private Zufahrt / Wegfahrt		
Hauseingang (HEG)	HEG	HEG
Grenzpunkte / Grenzlinien		
Randstein		
Randsteinabsenkungen		
Bundstein		
Bord- und Wasserstein		
Stellplatte		
Belagsrampe		
Belagsgrenze		
Fussgängerstreifen		
kein Vorfritt		
Parkplatz öffentlich (P-weiss/P-blau)		
Parkplatz privat (PP / P-Privat)		
Taktil-visuelle Markierung		

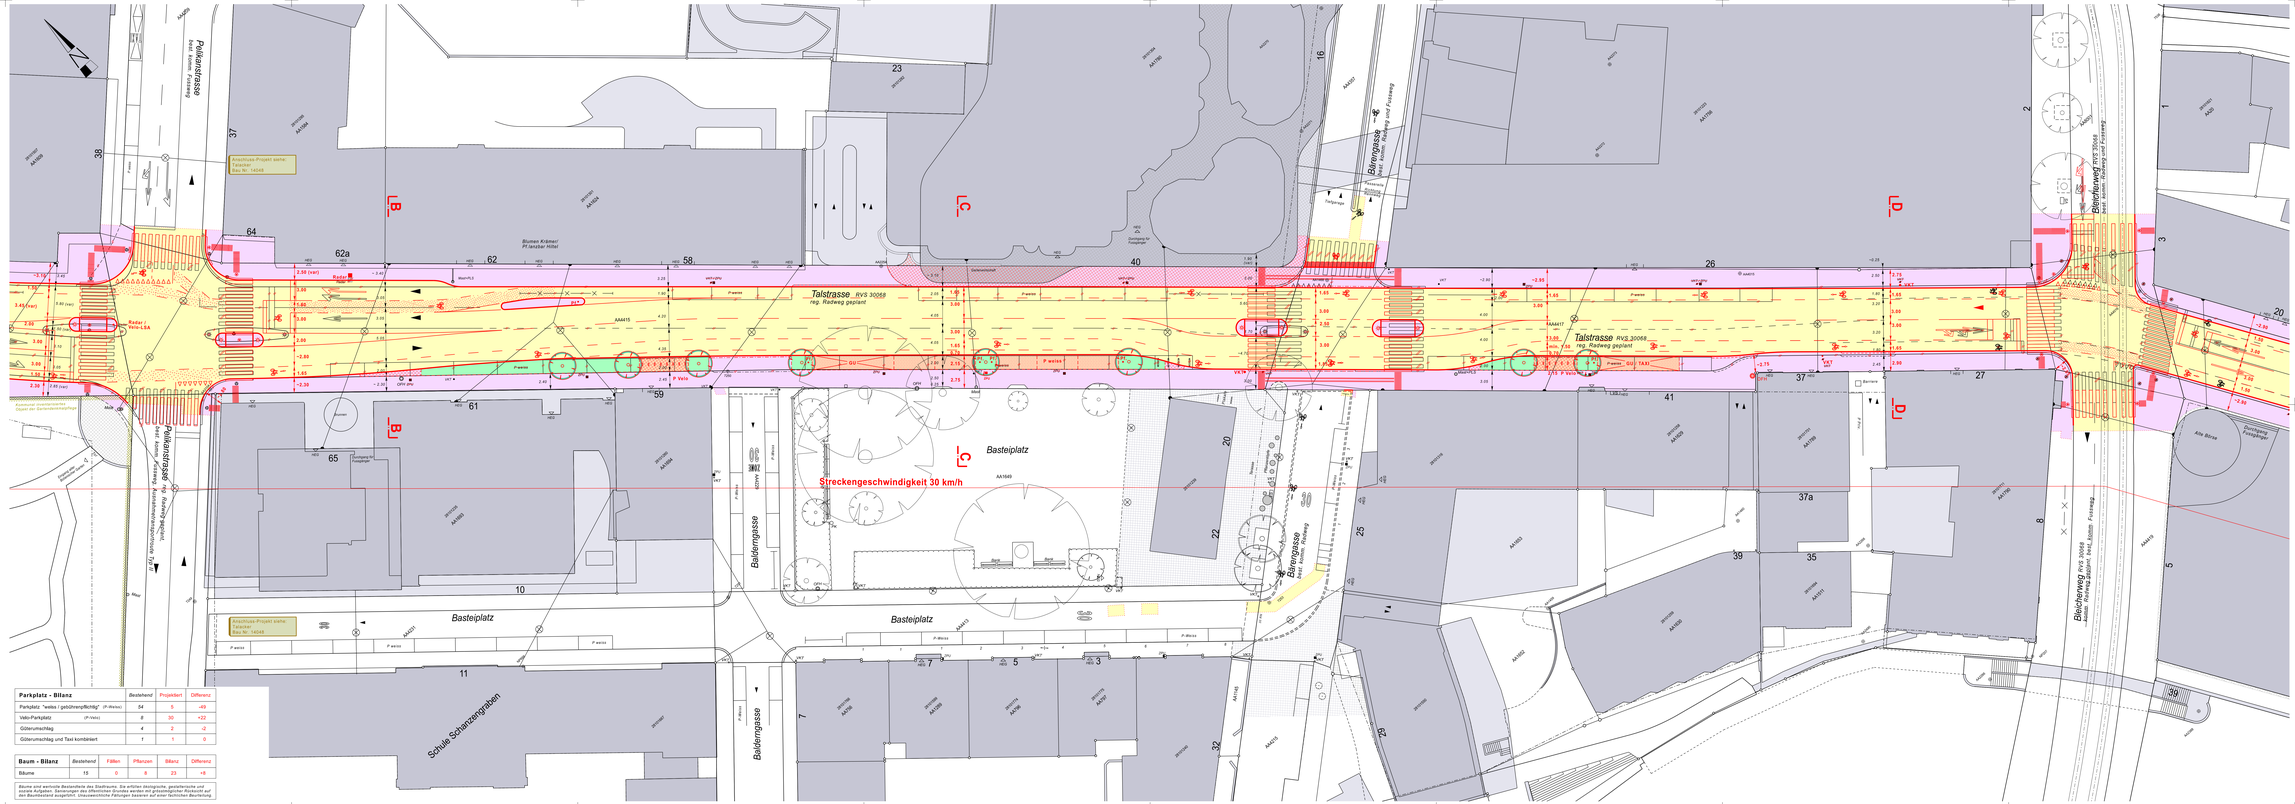

Parkplatz - Bilanz	Bestehend	Projektiert	Differenz
Parkplatz "weiss / gebührenpflichtig" (P-Weiss)	54	5	-49
Velo-Parkplatz (P-Velo)	8	30	+22
Güterumschlag	4	2	-2
Güterumschlag und Taxi kombiniert	1	1	0

Baum - Bilanz	Bestehend	Fällen	Pflanzen	Bilanz	Differenz
Bäume	15	0	8	23	+8

Bäume sind wertvolle Bestandteile des Stadtraums. Sie erfüllen ökologische, gestalterische und klimatische Funktionen. Die Bilanzierung der Bäume erfolgt nach Anzahl und Standort und nicht nach der Baumkronenfläche ausgeführt. Unausweichliche Fällungen bedarfen auf einer fachlichen Beurteilung.