

Stadt Zürich Tiefbauamt


Bauprojekt
Talstrasse
 Sihlporte bis Bürkliplatz
 Abschnitt: Sihlporte bis Pelikanstrasse

Auflageplan gemäss §16 StrG

Situation 1 : 200

Projektiert durch Stadt Zürich Tiefbauamt Planung + Projektierung, TPA Waldmühleplatz 2, 8001 Zürich Telefon 044 412 42 12	Ausfertigung für
Bearb. / Gepr. RUT / ZEA	Datum 08.03.2023
Formal 60 / 147	TAZ Bau - Nr. 13065
TAZ Projektierung BUS	Plan - Nr. 13065 - 41

Von Direktorin genehmigt, TAZ Projektleitung:

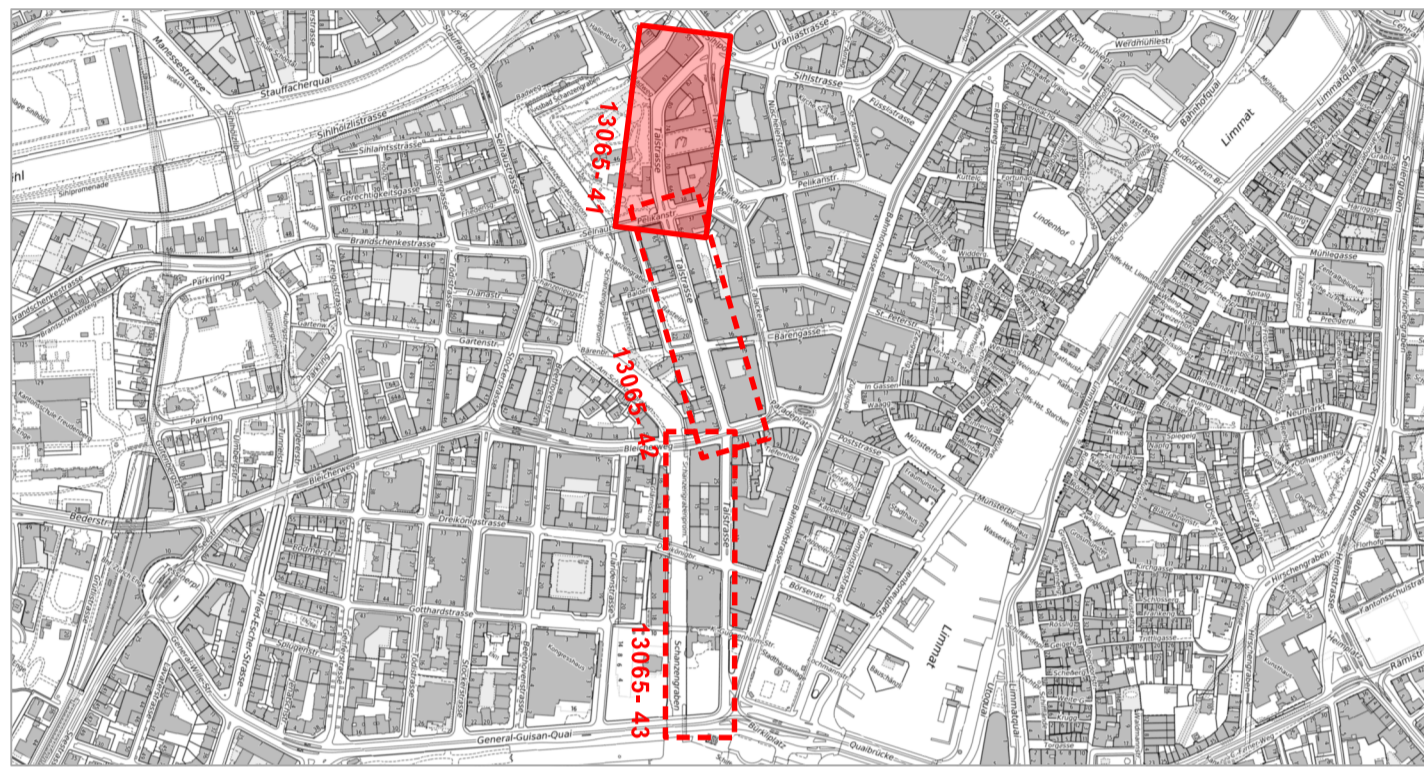

Legende	Bestehend	Projektiert
Strassenflächen		
Fussgängerflächen		
Pflasterungen		
Rasengittersteine		
Radstreifen eingefärbt		
Gebäude		
Grünflächen / Rabatten		
Baum / Baumkranz		
Mauern, Treppen		
öffentliche Beleuchtung (ö.B.)		
Abspannmast öff. Bel. / VBZ		
Verkehrsregelanlage (VRA)		
Inselchutzpfosten (IP)		
Zentrale Parkuhr (ZPU)		
Verkehrstafel (VKT)		
Zweiradparkplatz		
Pfosten, Kettenpfosten		
Vertikalkabine DAV / ewz		
Private Zufahrt / Wegfahrt		
Hauseingang (HEG)		
Grenzpunkte / Grenzlinien		
Randstein		
Randsteinabänkungen		
Bundstein		
Bord- und Wasserstein		
Stellplatte		
Belagsrampe		
Belagsgrenze		
Fussgängerstreifen		
kein Vortritt		
Parkplatz öffentlich (P-weiss/P-blau)		
Parkplatz privat (PP / P-Privat)		
Taktil-visuelle Markierung		

Parkplatz - Bilanz	Bestehend	Projektiert	Differenz
Parkplatz "weiss / gebührenpflichtig" (P-Weiss)	54	5	-49
Velo-Parkplatz (P-Velo)	8	30	+22
Güterumschlag	4	2	-2
Güterumschlag und Taxi kombiniert	1	1	0

Baum - Bilanz	Bestehend	Fällen	Pflanzen	Bilanz	Differenz
Bäume	15	0	8	23	+8

Bäume sind wertvolle Bestandteile des Stadtraums. Sie erfüllen ökologische, gestalterische und soziale Aufgaben. Sanierungen des öffentlichen Grundes werden mit größtmöglicher Rücksicht auf den Baumbestand ausgeführt. Unausweichliche Fällungen basieren auf einer fachlichen Beurteilung.