

Stadt Zürich Tiefbauamt

Bauprojekt

VVR Oerlikon - HB und VVR Lengg - Hochschulgebiet

Abschnitt Franklinplatz - Forchstrasse

Auflageabschnitt 1 Franklin - Ichelstrasse

Auflagepläne gemäss §16 StrG

Situation 1:500


Projektiert durch: Rombo GmbH, Geroldstrasse 31, 8005 Zürich, info@rombo.ch

Ausfertigung für: TAZ Bau - Nr. 19151, Plan - Nr. 19151-44

Bearb. / Gepr. alu / eco, Datum 03.03.2023, Format 29,7 x 147

TAZ Projektleitung KRB, Änderungen, Dateipfad 19151-44_VVR_BP-Sit-500_§16-Planaufgabe.pdf

Von Direktorin genehmigt, TAZ Projektleitung:

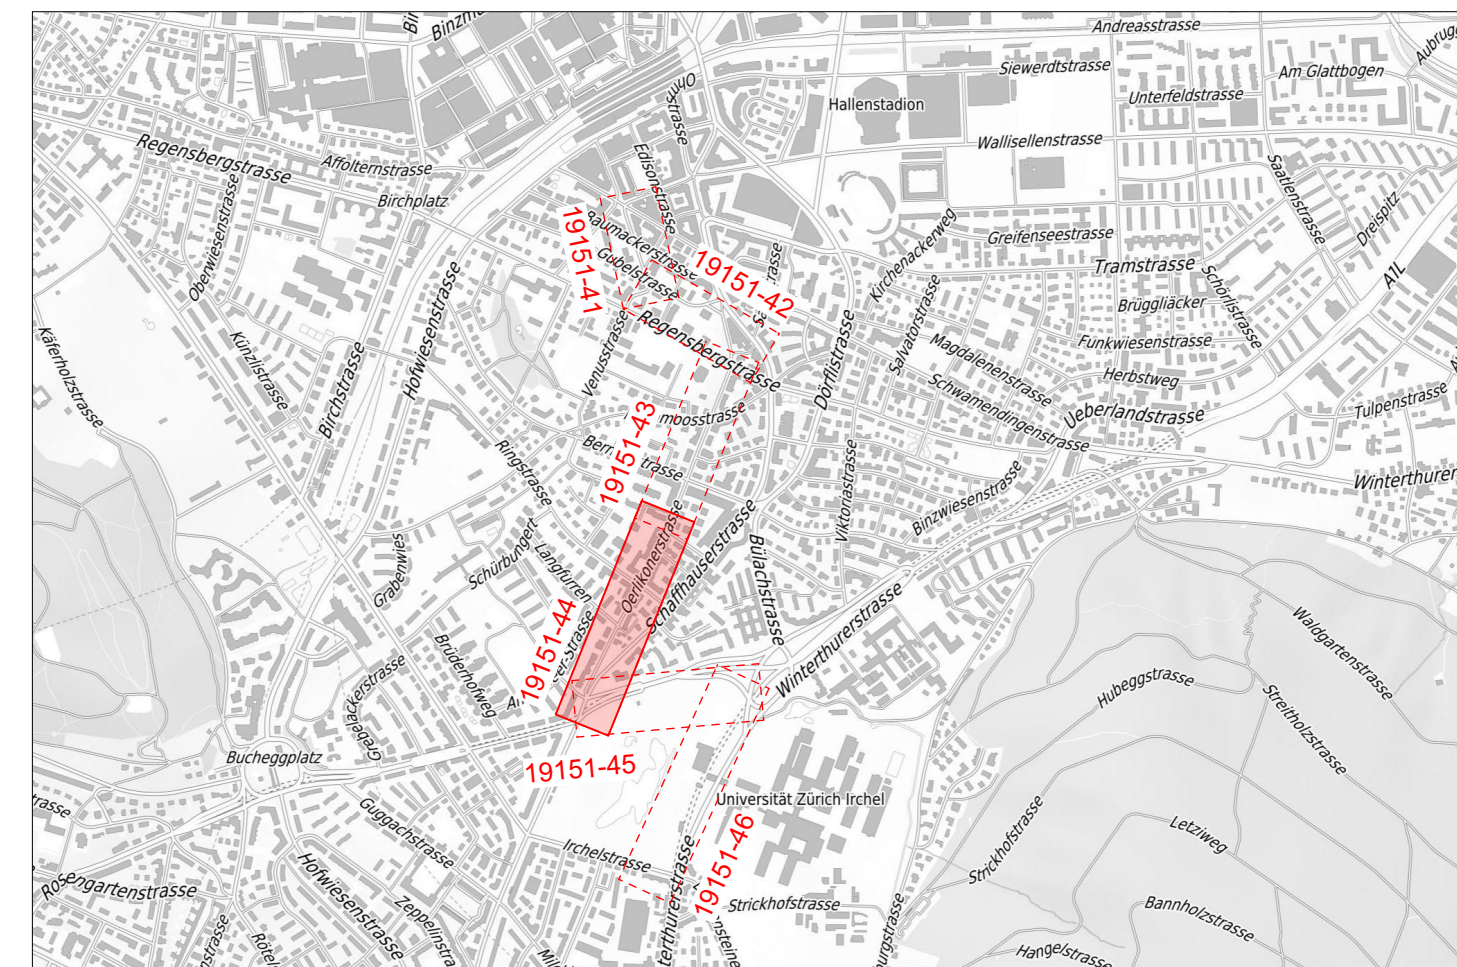

Legende	Bestehend	Projektiert
Gebäude	[Grey rectangle]	[Red rectangle]
Fussgängerfläche	[White rectangle]	[Pink rectangle]
Strassenfläche	[White rectangle]	[Yellow rectangle]
Grünfläche	[White rectangle]	[Green rectangle]
Chassierung	[Grey hatched rectangle]	[Red hatched rectangle]
Pflasterung	[Grey grid rectangle]	[Red grid rectangle]
Parkplätze öffentlich, Güterumschlagplatz, Taxistandplatz, Behindertenparkplatz, Velocastellplatz	[White rectangle]	[Orange rectangle]
Belagsgrenze	[Dotted line]	[Dotted line]
Randstein	[Red dashed line]	[Red dashed line]
Bundstein	[Red dashed line]	[Red dashed line]
Randsteinabsenkungen	[Red dashed line]	[Red dashed line]
Belagsrampe	[Red dashed line]	[Red dashed line]
Drittprojekt	[Red dashed line]	[Red dashed line]
Strassenablauf in der Fahrbahn	● SA	● SA
Verkehrstafel / Zentrale Parkuhr	• vKT / ■ ZPU	• vKT / ■ ZPU
Verkehrsregelanlage (VRA / VRA Velo)	[VRA symbols]	[VRA symbols]
Fahrrichtungen	[Black arrows]	[Red arrows]
Private Zu- & Ausfahrten / Hauseingang	▼▲ HEG	[Red symbols]
Inselschutzpfosten / Poller	* ○	* ○
Baum	○	○
öffentliche Beleuchtung (ö.B)	○	○
Grenzpunkte / Grenzlinien	[Line symbols]	[Line symbols]
Markierungen:		
Fussgängerstreifen	[White lines]	[Red lines]
Kein Vortritt	▽▽▽▽▽▽	▽▽▽▽▽▽
Längsmarkierung (Weiss / Gelb / Blau)	[Dashed lines]	[Dashed lines]
Radstreifen eingefärbt	[Red hatched lines]	[Red hatched lines]
Taktil-visuelle Markierung	[Red lines]	[Red lines]
Parkplatz öffentlich (P) / Parkplatz privat (PP)	[P/PP symbols]	[P/PP symbols]
Farbliche Gestaltung von Strassenoberflächen (FGSO) auf Velovorzugsrouten	[Red lines]	[Red lines]

