

Stadt Zürich Tiefbauamt


Bauprojekt
Rotbuchstrasse
 Haltestelle Nürnbergstrasse

Auflageplan gemäss §16 StrG

Situation 1 : 200

Projektiert durch nhm Ingenieurbüro Hans H. Moser AG Wallisellenstrasse 259, 8050 Zürich Telefon: 043 205 02 50, www.ing-moser.ch		Ausfertigung für		
Bearb. / Gepr. SW / PM	Datum 26.07.2023	Format 30 / 84	TAZ Bau - Nr. 22676	Plan - Nr. 22676-201
TAZ Projektleitung OZB	Änderungen	Dateipfad L:\CAD\Projekte\Rotbuchstrasse_TAZ_2022.19_Auflageplan §16\ A16_22676-201_SH_200.dgn		

Von Direktorin genehmigt, TAZ Projektleitung:

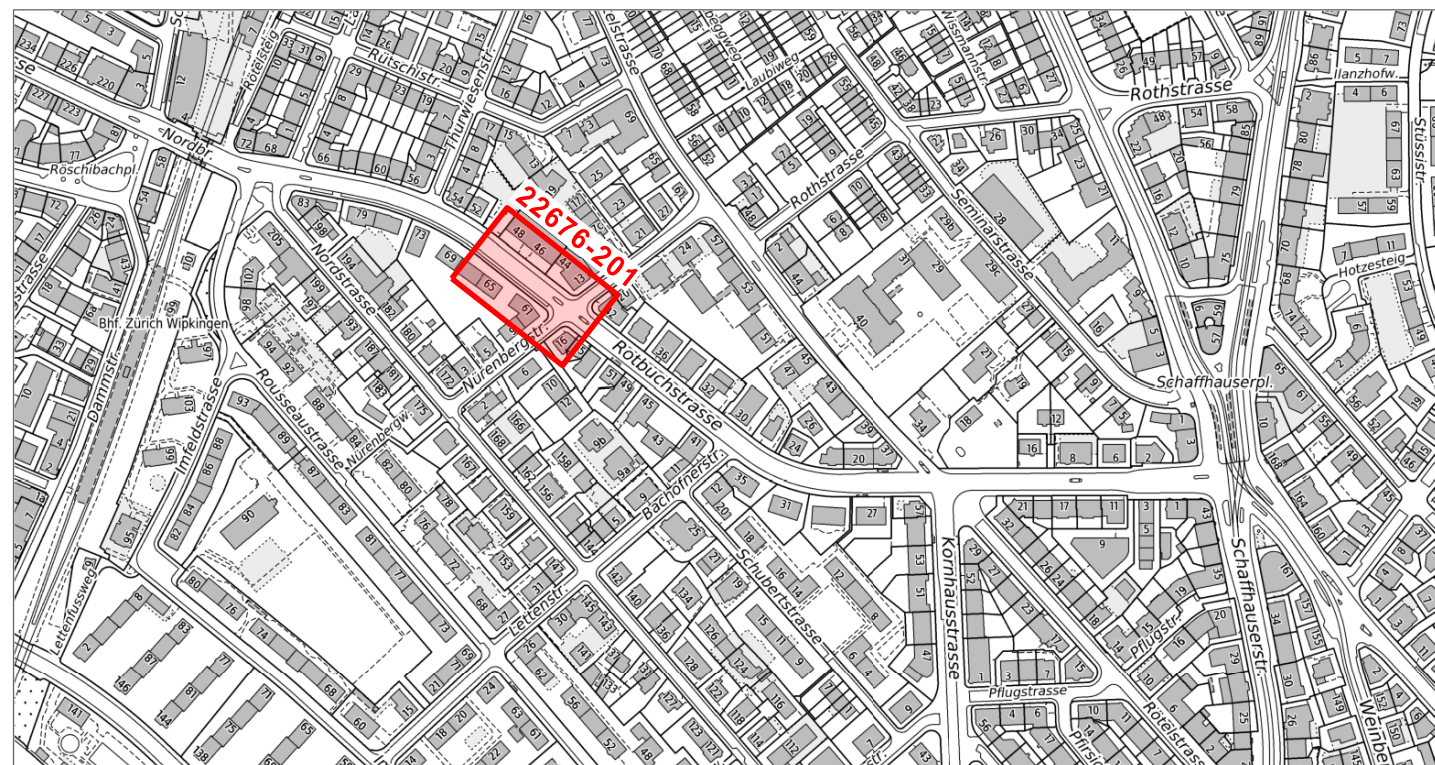

Legende	Bestehend	Projektiert
Strassenflächen		
Fussgängerflächen		
Pflästerungen / Chaussierungen		
Gebäude		
Grünflächen / Rabatten		
VBZ - Anlagen		
Baum / Baumkranz		
Mauern, Treppen		
öffentliche Beleuchtung (ö.B.)		
Private Zu- + Wegfahrt		
Hauseingang		
Verkehrstafel / Zentrale Parkuhr		
Grenzkpunkte / Grenzlinien		
Randstein		
Randsteinabsenkungen		
Randstein Zürich-Bord		
Belagsrampe		
Bundstein		
Bord- und Wasserstein		
Belagsgrenze		

Markierungen:

Fussgängerstreifen		
kein Vortritt		
Parkplätze öffentlich (P) Parkplätze privat (PP)		
Bushaltestelle		

Parkplatz - Bilanz	Bestehend	Projektiert	Differenz
Parkplatz "Blaue Zone" (P-Blau)	3	3	0

Baum - Bilanz	Bestehend	Fällen	Pflanzen	Bilanz	Differenz
Bäume	13	2	1	12	-1

Bäume sind wertvolle Bestandteile des Stadtraums. Sie erfüllen ökologische, gestalterische und soziale Aufgaben. Sanierungen des öffentlichen Grundes werden mit grösstmöglicher Rücksicht auf den Baumbestand ausgeführt. Unausweichliche Fällungen basieren auf einer fachlichen Beurteilung.

