

**Stadt Zürich Tiefbauamt**


**Bauprojekt**  
**Witikonerstrasse**  
**Haltestelle Wasserstrasse**

**Auflageplan gemäss §16 StrG**

**Situation 1:200**

Projektiert durch <b>WÄCHTER AG Bauingenieure</b>		Ausfertigung für		
Kleinstrasse 16 • 8008 Zürich Tel 044 251 86 51 • Fax 044 251 86 43				
Bearb. / Gepr. jb, st / TW	Datum <b>14.06.2023</b>	Format 30 x 105	TAZ Bau - Nr. 22663	Plan - Nr. <b>22663 - 11</b>
Projektleiter TAZ dom	Änderungen	Dateipfad X:\Prj\22634 Haltestellen Diverse.prj		

Von Direktorin genehmigt, TAZ Projektleitung:

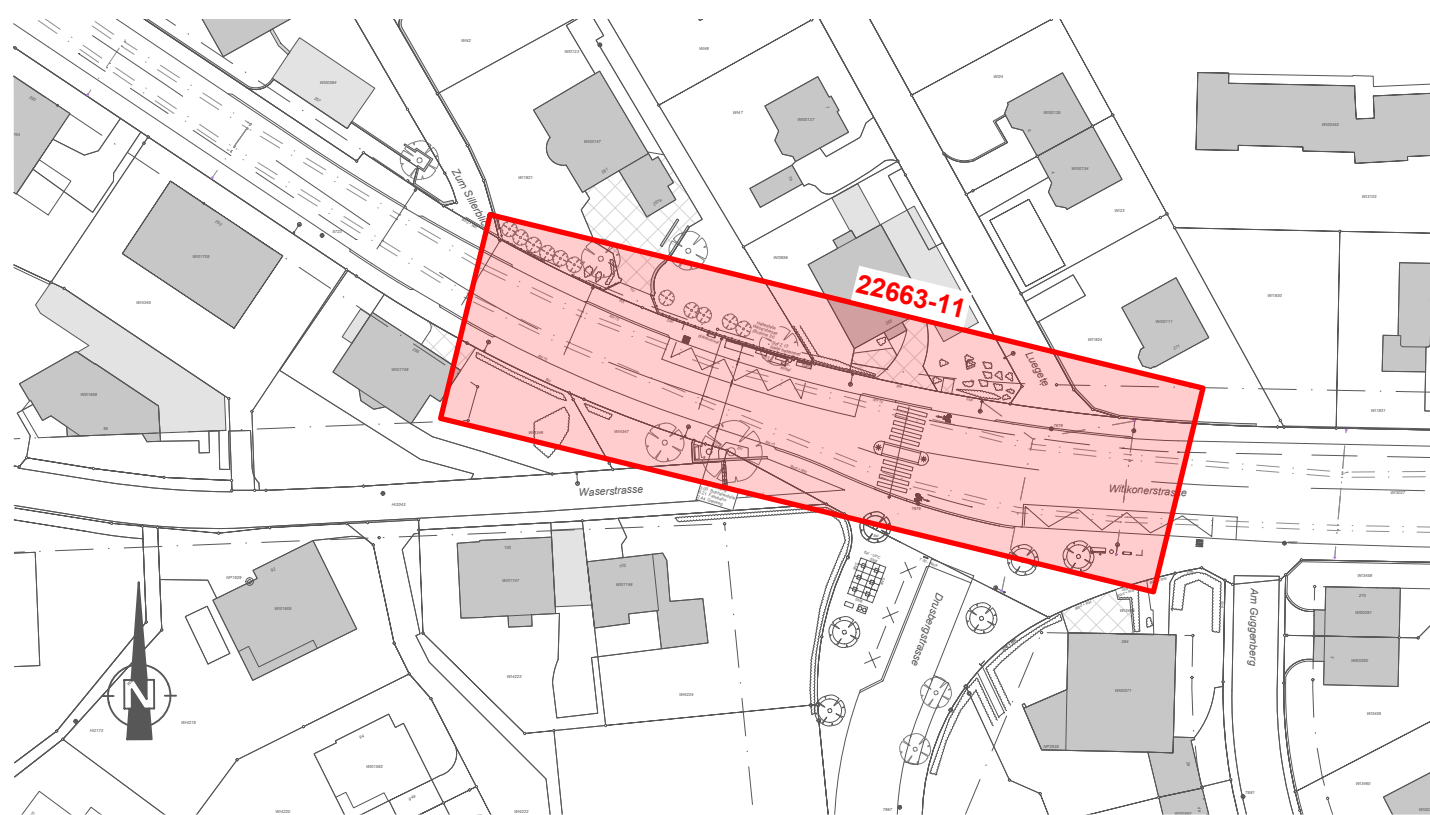

Legende	Bestehend	Projektiert
Strassenflächen		
Fussgängerflächen		
Pflasterung / Chaussierungen		
Gebäude		
Grünflächen / Rabatten		
VBZ - Anlagen		
Baum / Baumkranz		
Mauern, Treppen		
öffentliche Beleuchtung (ö.B.)		
Private Zu- + Wegfahrt		
Hauseingang		
Verkehrstafel / Zentrale Parkuhr		
Grenzpunkte / Grenzl意思		
Randstein		
Randsteinabsenkungen		
Randabsenkung		
Bundstein oder Wasserstein		
Bord- und Wasserstein		
Belagsgrenze		

Markierungen:	Bestehend	Projektiert
Fussgängerstreifen		
kein Vortritt		
Parkplätze öffentlich (P) Parkplätze privat (PP)		
Bushaltestelle		
Taktil-visuelle Markierung		

