

Stadt Zürich Tiefbauamt

Bauprojekt
Mainau-, Magnolienstrasse
Seefeld- bis Bellerivestrasse


Auflageplan gemäss §16 StrG

Normalprofile 1 : 50


Projektiert durch HUNZIKERETATECH Hunziker Betatech AG Pflanzschulstrasse 17 8400 Winterthur Tel. 052 234 50 50 Fax 052 234 50 99 www.hunziker-betatech.ch		Ausfertigung für		
Bearb. / Gepr. isc / ema	Datum 25.07.2023	Format 30 / 126	TAZ Bau - Nr. 19078	Plan - Nr. 19078-4021
TAZ Projektleitung HAL	Änderungen	Dateipfad	Q:\Projekte\10000-110219 Mainau- Magnolienstrasse\10219-10 ERZ Mainau- Magnolienstrasse\09 Planunterlagen\Projektbaum Tiefbau\Pläne Hunziker\4 Bauprojekt.pfd	

Von Direktorin genehmigt, TAZ Projektleitung:

Profil 1 - 1
Mainastrasse

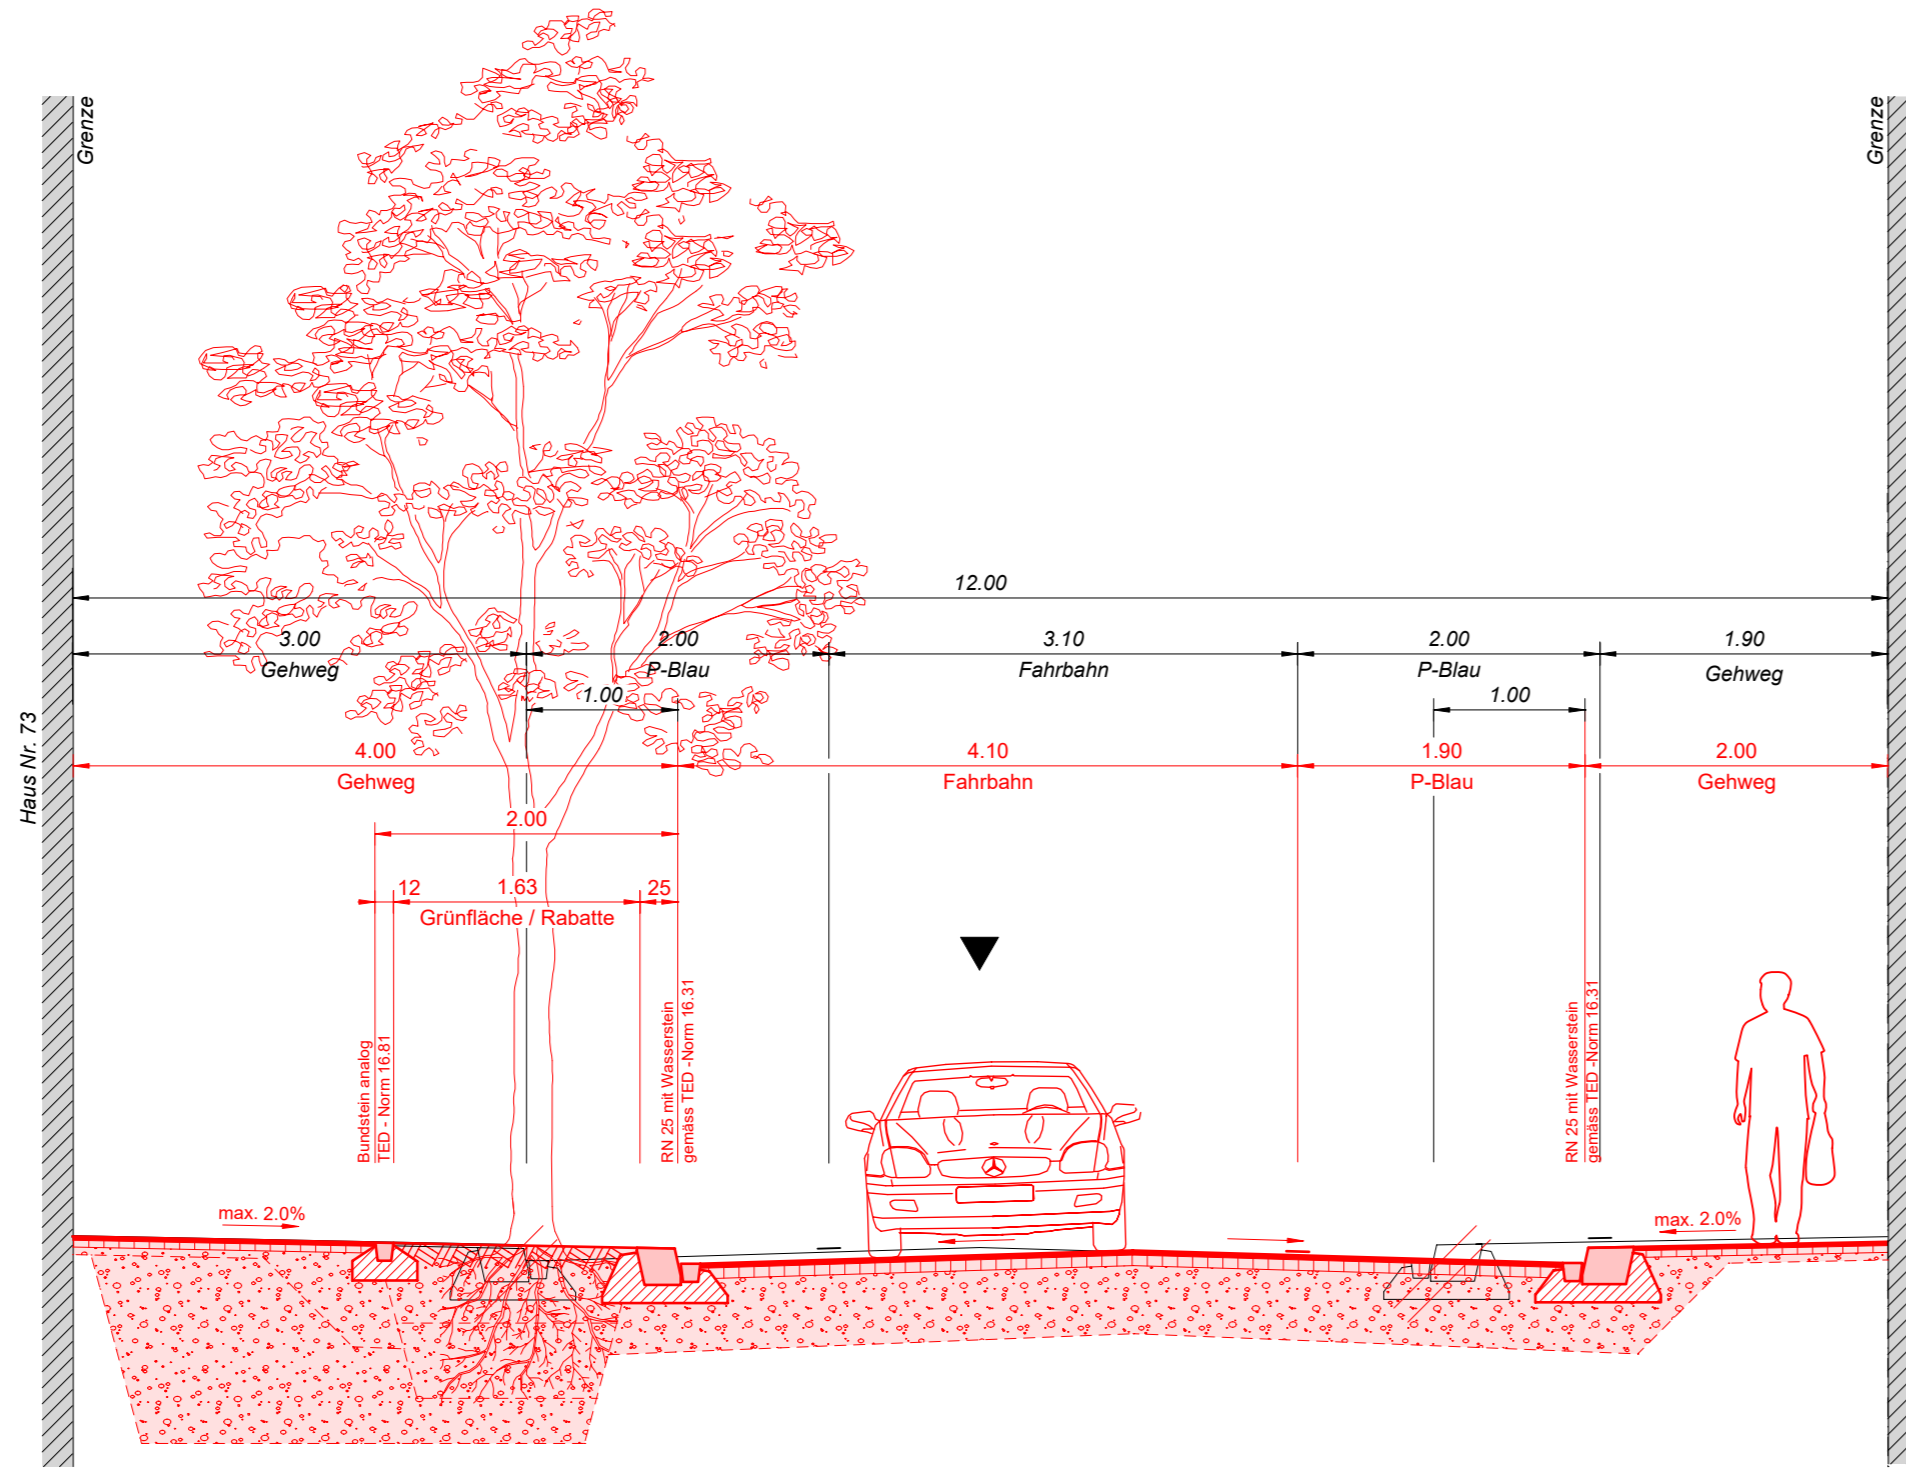

Profil 2 - 2
Mainastrasse

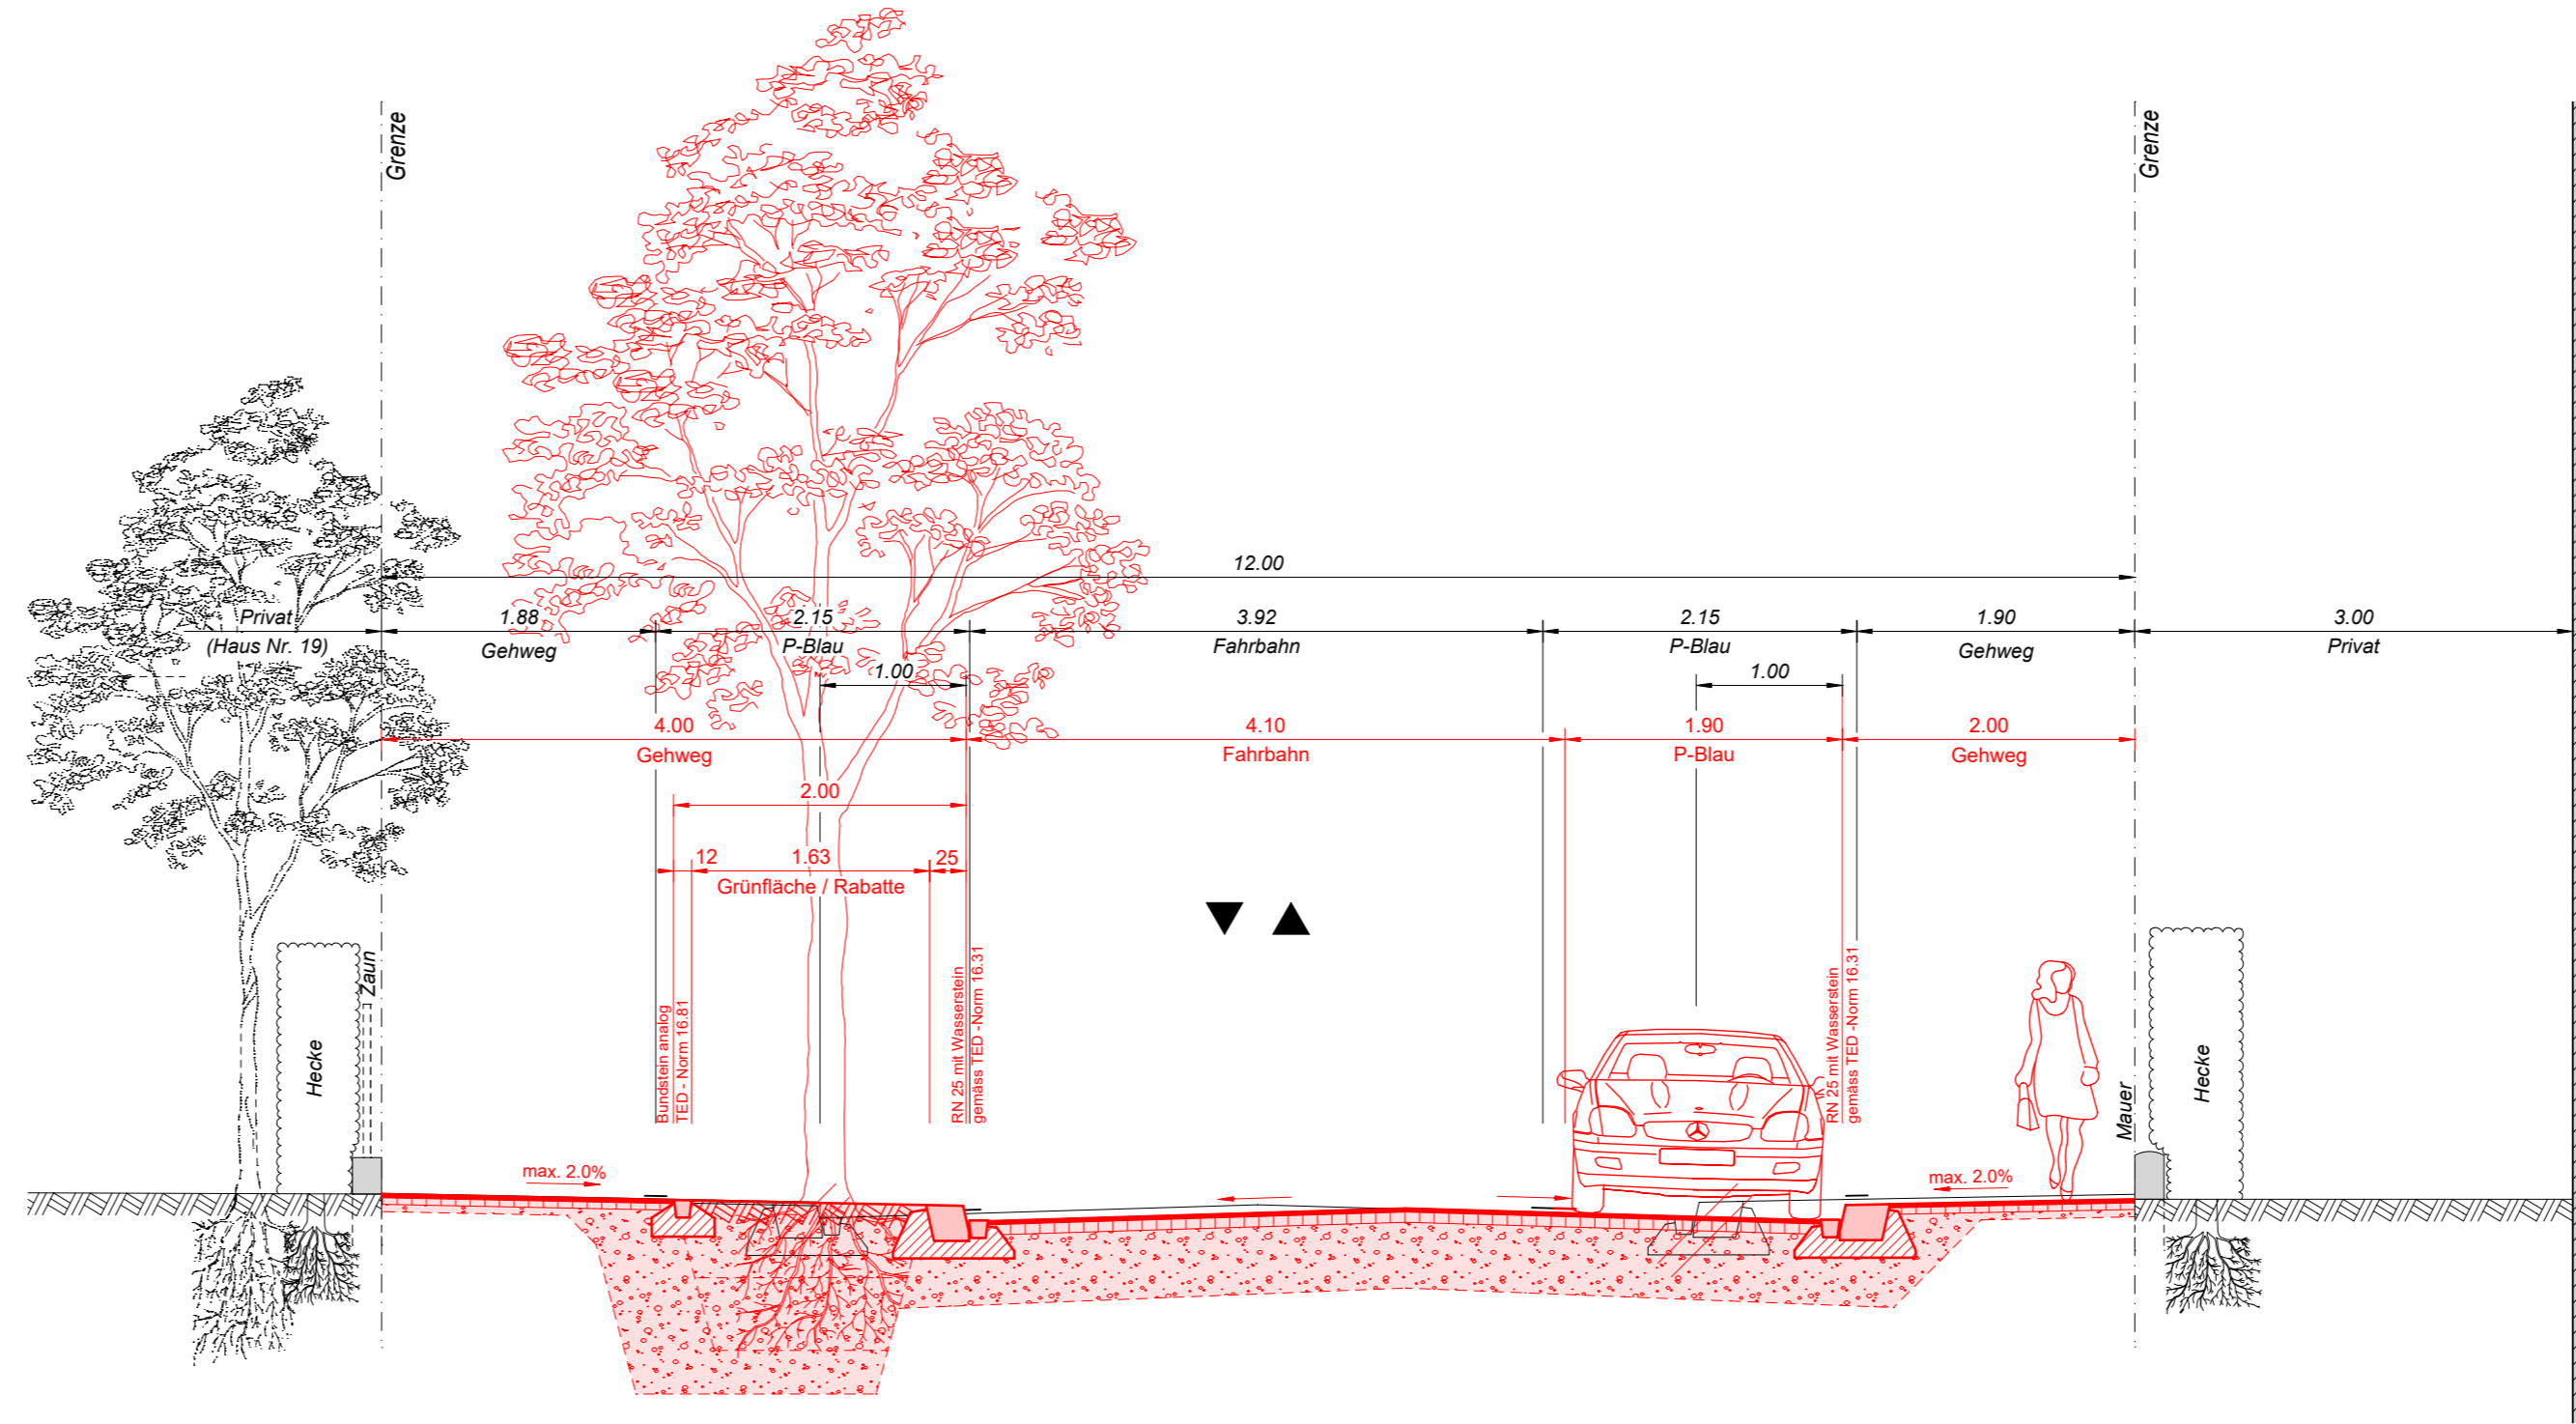

Profil 3 - 3
Magnolienstrasse

