

Stadt Zürich Tiefbauamt


Bauprojekt
Mainau-, Magnolienstrasse
 Seefeld- bis Bellerivestrasse
 Magnolienstrasse

Auflageplan gemäss §16 StrG

Situation 1 : 200


Projektiert durch HUNZIKER BETATECH		Ausfertigung für		
Hunziker Betatech AG Pflanzschulstrasse 17 8400 Winterthur Tel. 052 234 50 50 Fax 052 234 50 99 www.hunziker-betatech.ch				
Bearb. / Gepr. lsc / ema	Datum 25.07.2023	Format 30 / 95	TAZ Bau - Nr. 19078	Plan - Nr. 19078-4004
TAZ Projektleitung HAL	Änderungen	Dateipfad	© Projekt 10000-10219 Mainau- Magnolienstrasse 10219 10 ERZ_Mainau- Magnolienstrasse/09 Planunterlagen/ Projektbaum Tiefbau/Planzeile Hunziker4 Bauprojekt.pdf	

Von Direktorin genehmigt, TAZ Projektleitung:

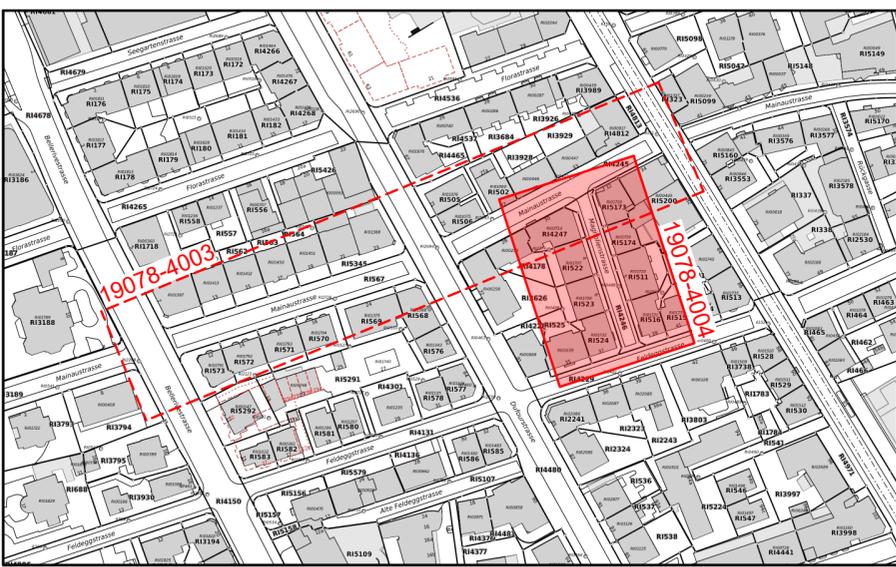

Legende	Bestehend	Projektiert
Strassenflächen		
Fussgängerflächen		
Pflasterungen / Chaussierungen		
Gebäude		
Grünflächen / Rabatten		
Rasengittersteine		
Baum / Baumkranz		
öffentliche Beleuchtung (ö.B.)		
Demontierbare Pfosten mit städtischer Safos-Schliessung		
Private Zu- + Wegfahrt		
Hauseingang		
Verkehrstafel / Zentrale Parkuhr		
Grenzkpunkte / Grenzlinien		
Randstein		
Randsteinabsenkungen		
Belagsrampe		
Bundstein		
Bord- und Wasserstein		
Belagsgrenze		

Markierungen:	Bestehend	Projektiert
Fussgängerstreifen		
kein Vortritt		
Parkplätze öffentlich (P) Parkplätze privat (PP)		
Taktill-visuelle Markierung		

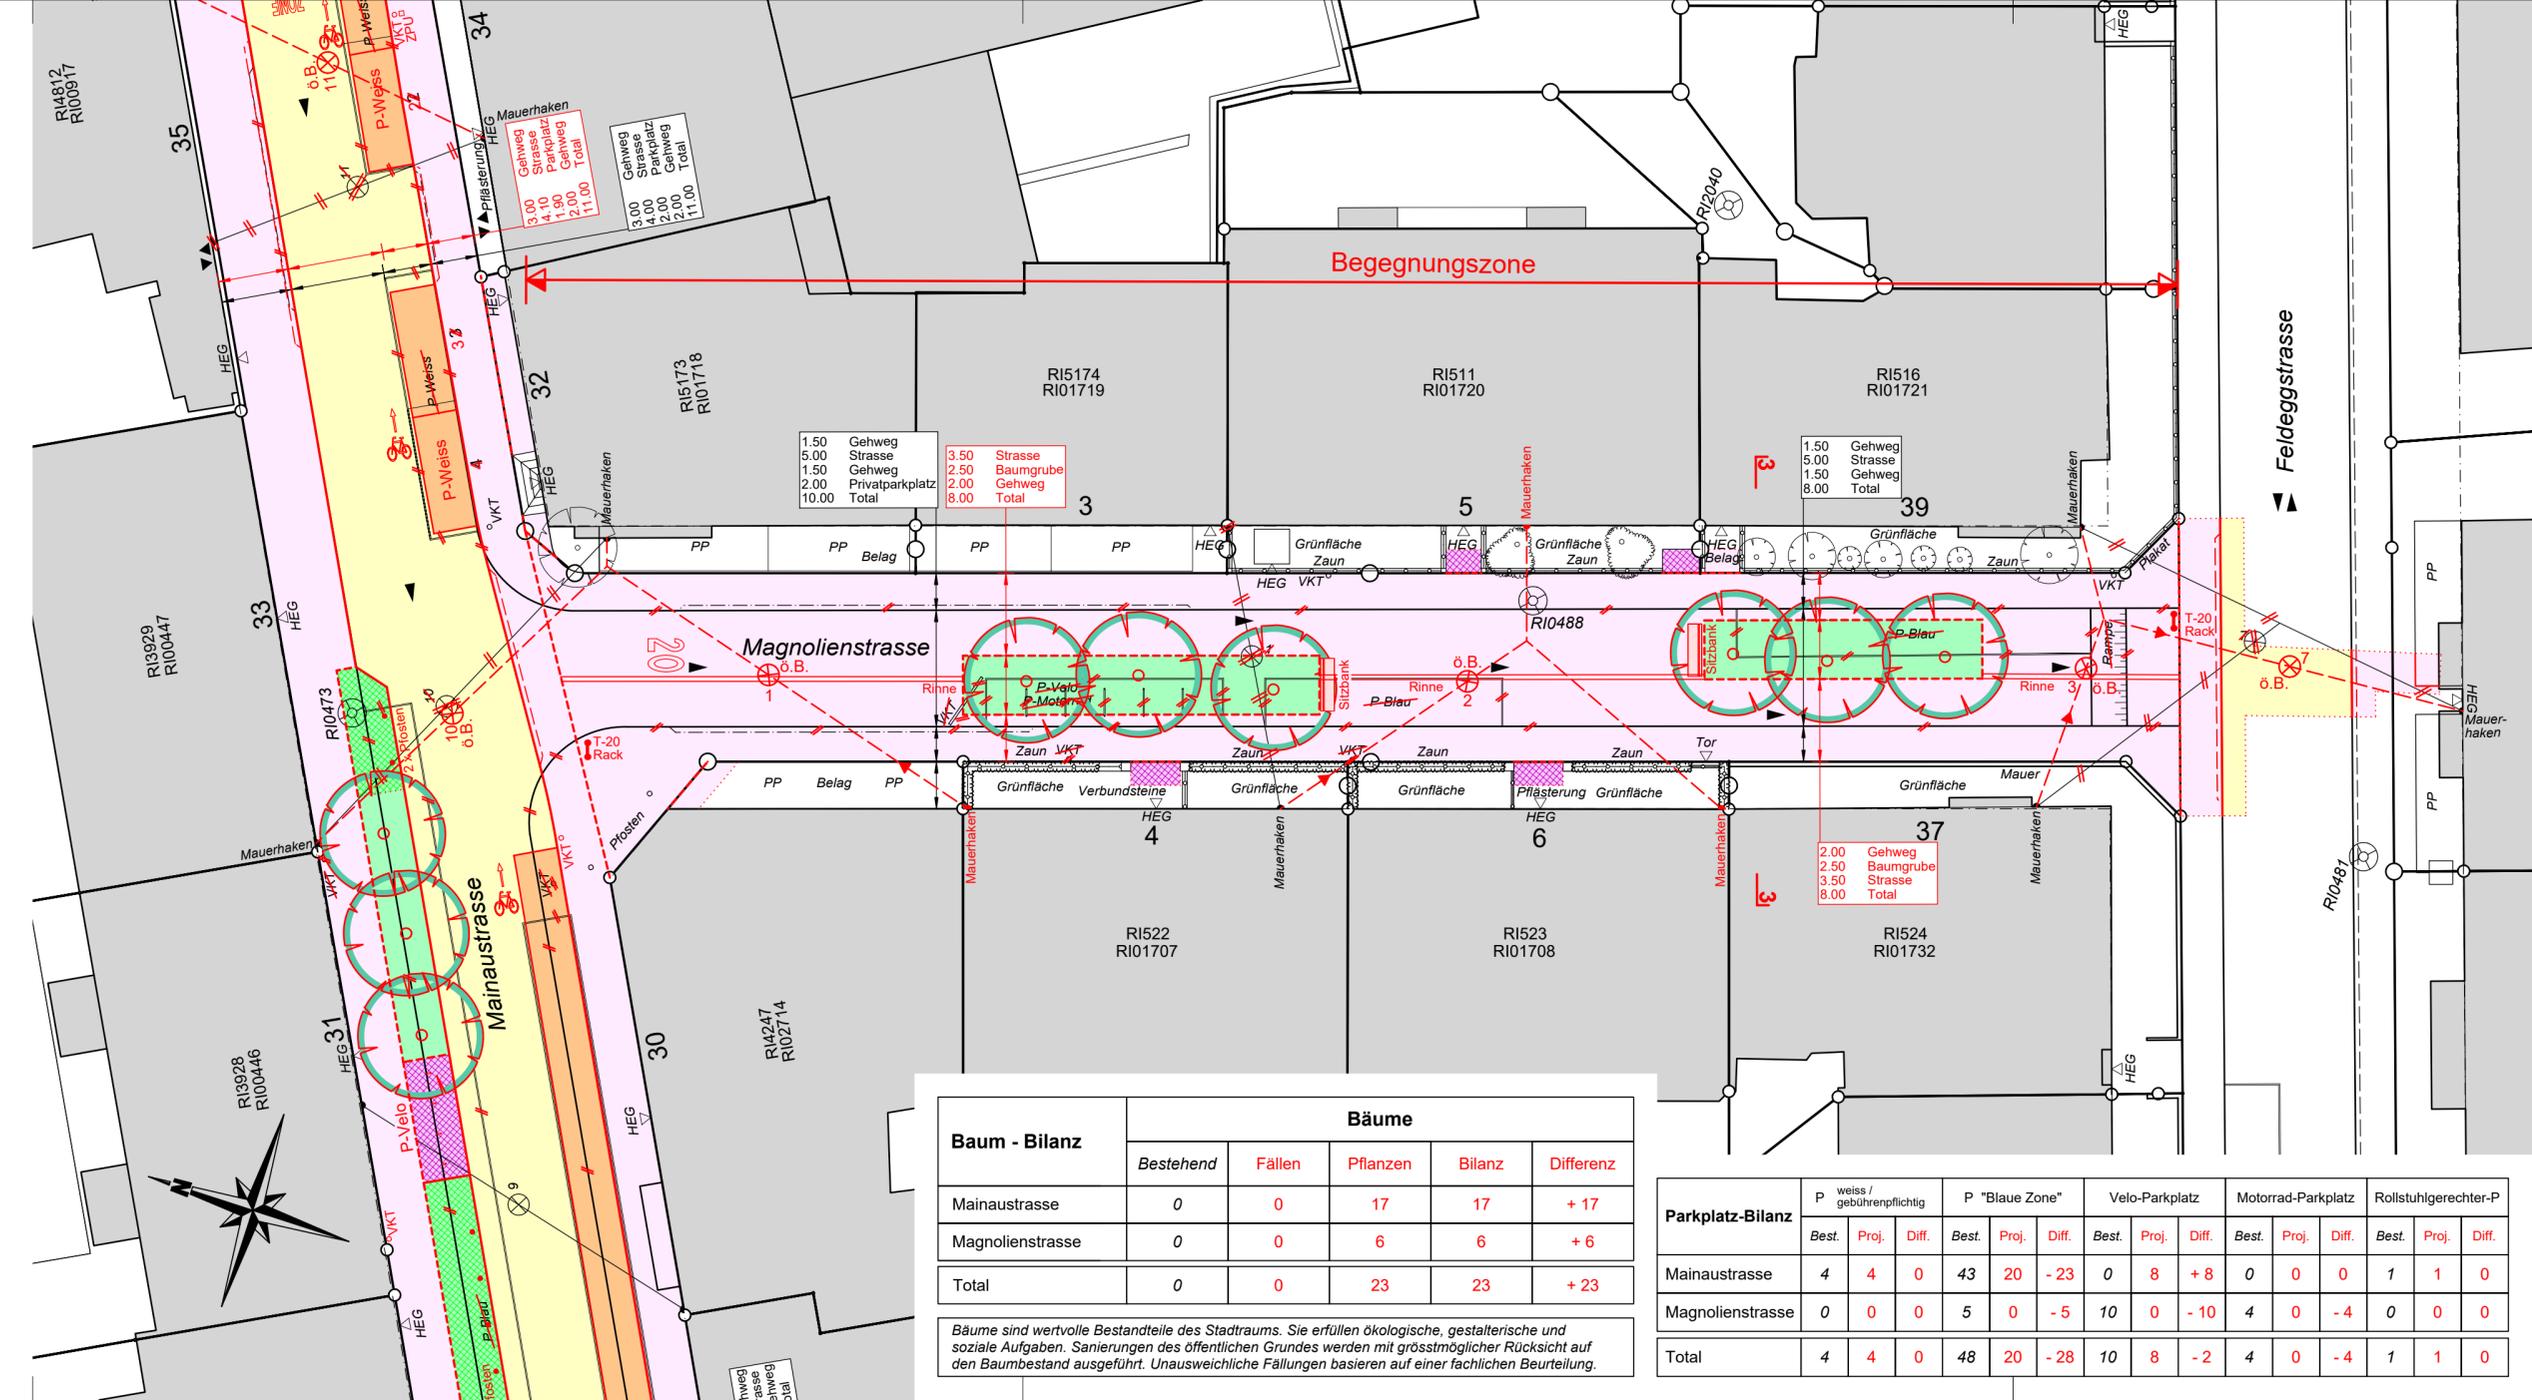

Baum - Bilanz	Bäume				
	Bestehend	Fällen	Pflanzen	Bilanz	Differenz
Mainaustrasse	0	0	17	17	+ 17
Magnolienstrasse	0	0	6	6	+ 6
Total	0	0	23	23	+ 23

Bäume sind wertvolle Bestandteile des Stadtraums. Sie erfüllen ökologische, gestalterische und soziale Aufgaben. Sanierungen des öffentlichen Grundes werden mit grösstmöglicher Rücksicht auf den Baumbestand ausgeführt. Unausweichliche Fällungen basieren auf einer fachlichen Beurteilung.

Parkplatz-Bilanz	P weiss / gebührenpflichtig			P "Blaue Zone"			Velo-Parkplatz			Motorrad-Parkplatz			Rollstuhlgerechter-P		
	Best.	Proj.	Diff.	Best.	Proj.	Diff.	Best.	Proj.	Diff.	Best.	Proj.	Diff.	Best.	Proj.	Diff.
Mainaustrasse	4	4	0	43	20	- 23	0	8	+ 8	0	0	0	1	1	0
Magnolienstrasse	0	0	0	5	0	- 5	10	0	- 10	4	0	- 4	0	0	0
Total	4	4	0	48	20	- 28	10	8	- 2	4	0	- 4	1	1	0