



Vorprojekt
Schaffhauserstrasse
 Unterwerksstrasse - Grenze Opfikon


Auflageplan gemäss §13 StrG

Normalprofile 1:50

Projektiert durch Gruner AG, Zürich Thurgauerstrasse 80, CH-8050 Zürich Telefon 043 299 70 30 mail-zh@gruner.ch		Ausfertigung für Stadt Zürich Tiefbauamt Planung + Projektierung, TPA Werdmühleplatz 3, 8001 Zürich Telefon 044 412 42 12		
Bearb. / Gepr. ands / SPN	Datum 14.09.2023	Format 30 / 126	TAZ Bau - Nr. 15058	Plan - Nr. 15058 - 02
TAZ Projektleitung CAU	Dateipfad J:\TIERFAU\1211759000_Schaffhauserstrasse_Unterwerkstrasse\07_PLAENE\05_Plane\AutoCAD Pläne			

Von Direktorin genehmigt, TAZ Projektleitung:

Normalprofil 1-1 1:50

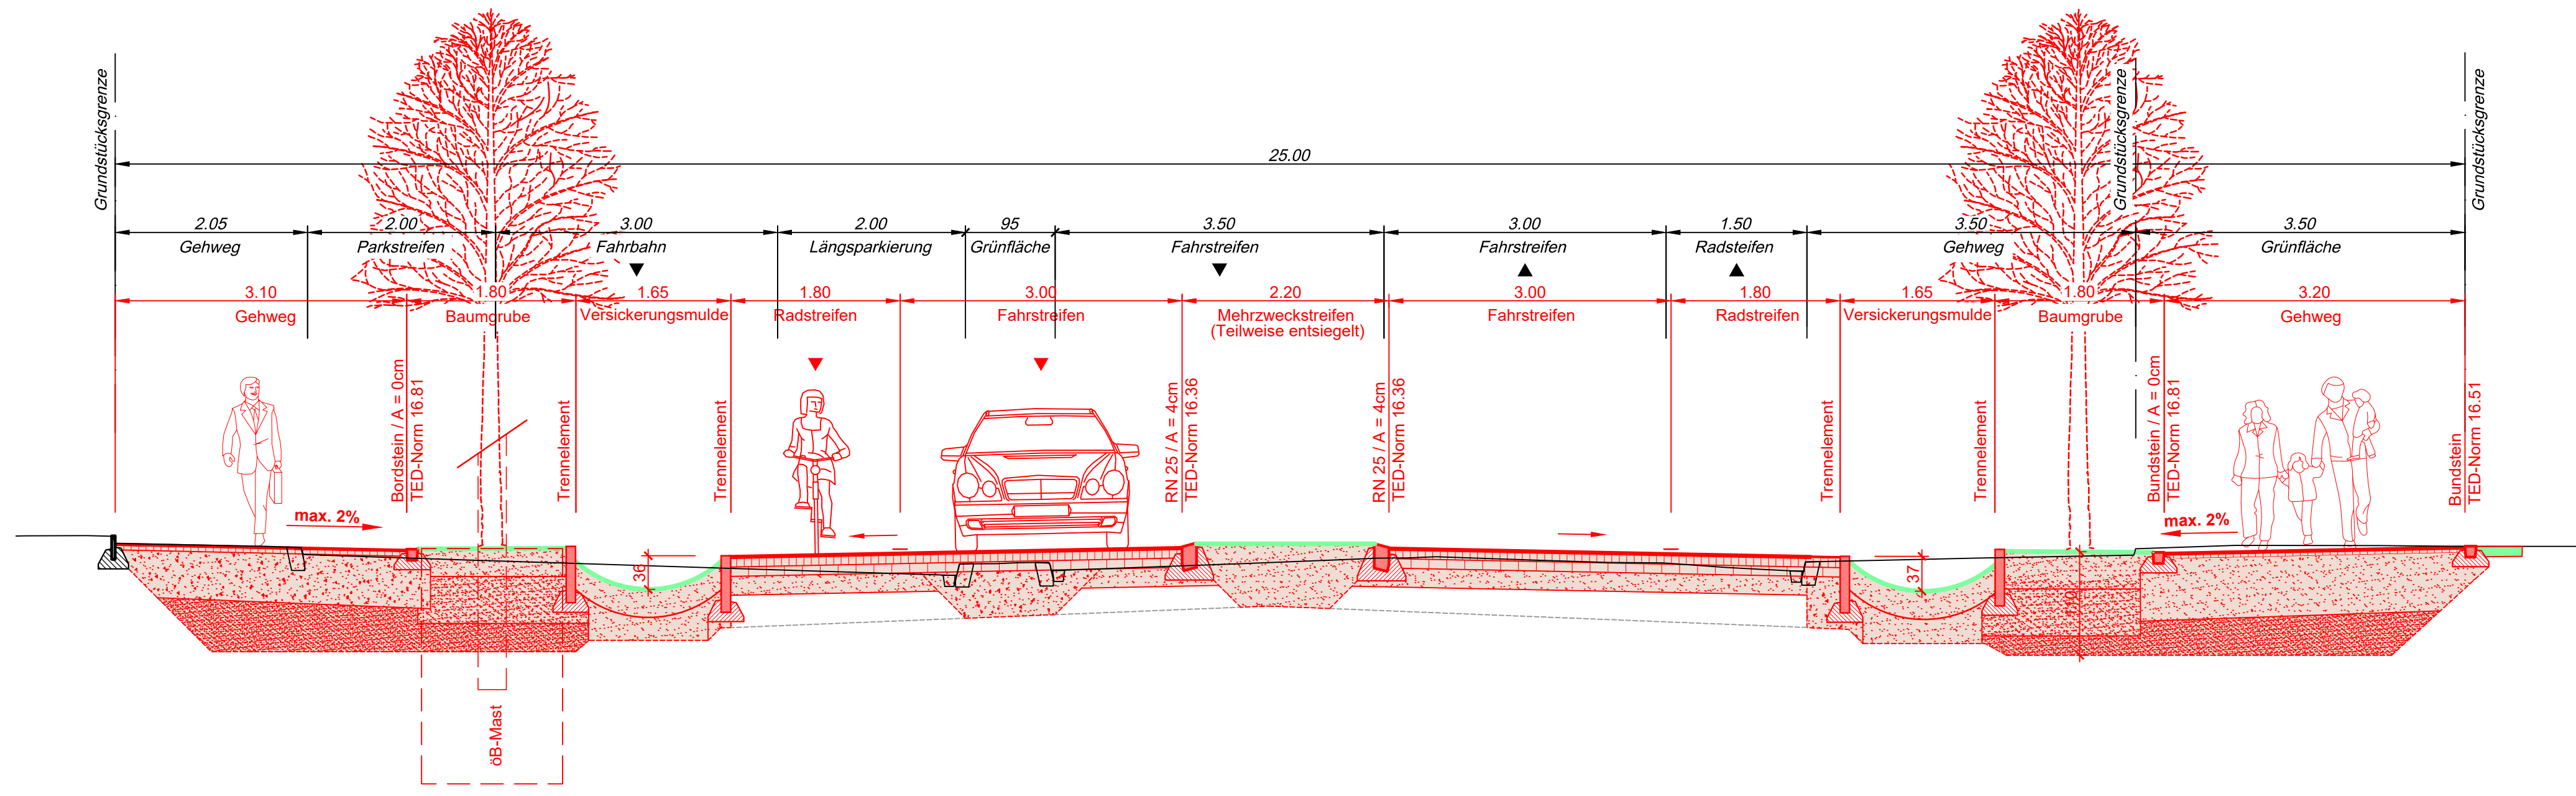

Normalprofil 2-2 1:50

