Normalprofil A - A
Manessestrasse

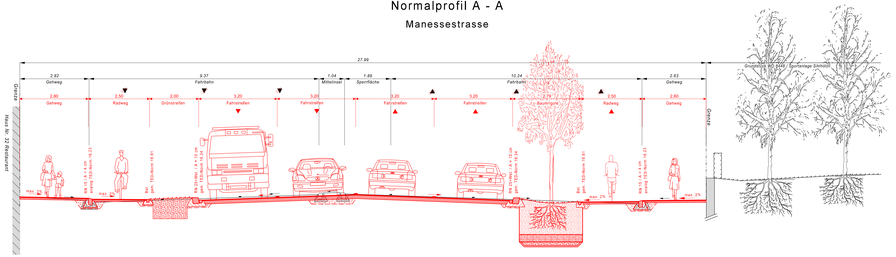

Normalprofil B - B
Schimmelstrasse

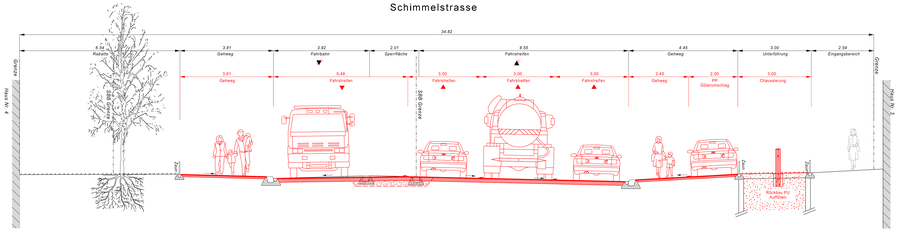

Normalprofil E - E
Stauffacherquai

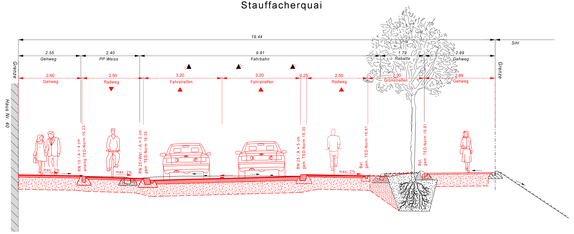

Stadt Zürich Tiefbauamt	Vorstudie Stauffacherquai Zurlindenstrasse - Kasernenstrasse Auflageplan gemäss §13 StrG Normalprofile A - F 1 : 50				
Projektiert durch B+S Bergmann Sigrist Partner Generalplaner Landschaft Kanzleistrasse 17 CH-8004 Zürich		Auftragsnr. für			
Bearb. / Gepr. Grz / Eli	TAZ Projektleitung GLA	Datum 23.11.2022	Format 60 / 210	TAZ Bau - Nr. 20115	Plan - Nr. 20115 - 08
		Massstab 1:50	Erstellungsdatum G:\Zürcher Inn-Gebiet\20115\Plan\		

Von Direktorin genehmigt, TAZ Projektleitung: Gloor Marco

Digital signiert von Gloor Marco
Datum: 2022.11.23
Grund: Genehmigt
Stadt Zürich

Normalprofil C - C
Manessestrasse

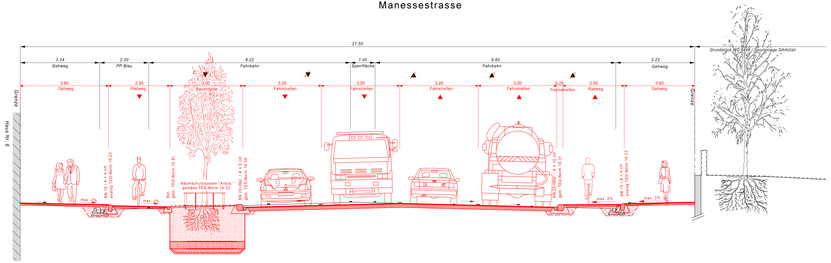

Normalprofil D - D
Sihlhölzlibrücke

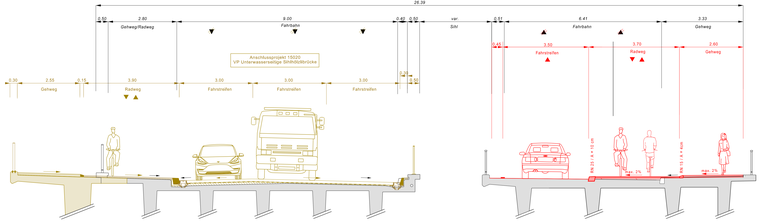
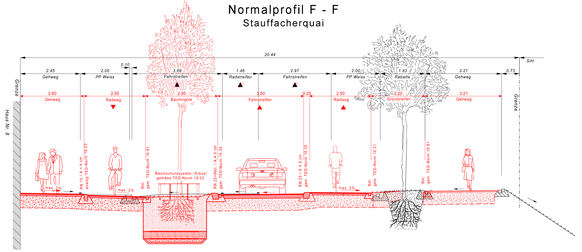
Normalprofil F - F
Stauffacherquai