

Stadt Zürich Tiefbauamt

Vorstudie

Stauffacherquai
Zurlindenstrasse - Kasernenstrasse

Abschnitt : Manessestrasse 34 - 10


Auflageplan gemäss §13 StrG

Situation 1 : 200

Projektiert durch: **B+S** INGENIEURE UND PLANER
Ausfertigung für: TAZ Bau-Nr. 20115, Plan-Nr. 20115-02

Bearb. / Gepr. Datum: 23.11.2022
GrS / Et 45 / 147
Format: A4
TAZ Bau-Nr.: 20115
Plan-Nr.: 20115-02

Von Direktorin genehmigt, TAZ Projektleitung:

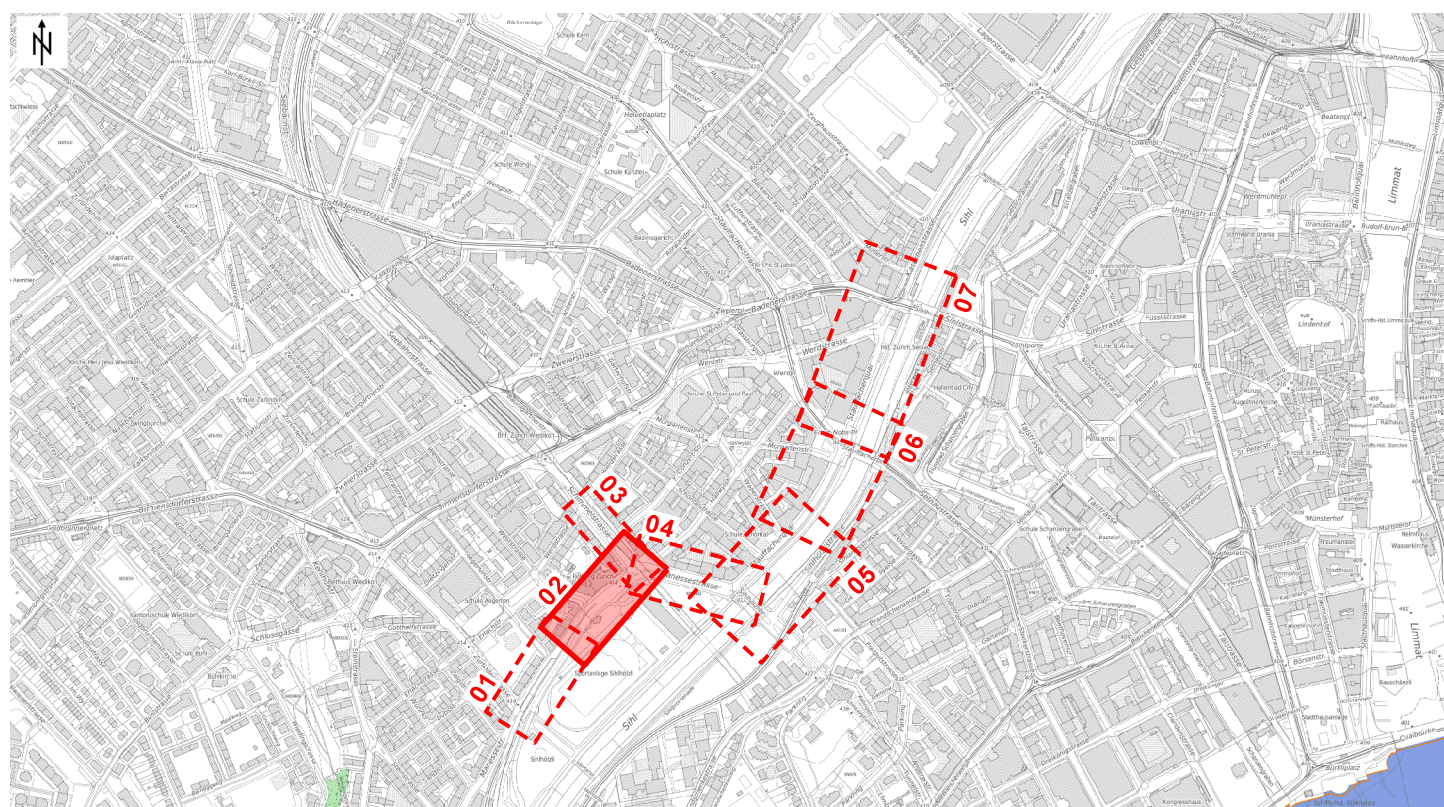

Legende	Bestehend	Projektiert
Strassenflächen	[Symbol]	[Symbol]
Fussgängerflächen	[Symbol]	[Symbol]
Pflästerungen	[Symbol]	[Symbol]
Chaussierungen	[Symbol]	[Symbol]
Gebäude	[Symbol]	[Symbol]
Grünflächen	[Symbol]	[Symbol]
Betonplatte	[Symbol]	[Symbol]
Parkplatz / sickerfähiger Belag	[Symbol]	[Symbol]
Baum / Baumkranz	[Symbol]	[Symbol]
Mauern, Treppen	[Symbol]	[Symbol]
öffentliche Beleuchtung (ö.B.)	[Symbol]	[Symbol]
Inselschutzpfosten (IP)	[Symbol]	[Symbol]
Verkehrsregelanlage (VRA)	[Symbol]	[Symbol]
Private Zu- + Wegfahrt	[Symbol]	[Symbol]
Hauseingang	[Symbol]	[Symbol]
Verkehrstafel / Zentrale Parkuhr	[Symbol]	[Symbol]
Grenzpunkte / Grenzlinien	[Symbol]	[Symbol]
Randstein	[Symbol]	[Symbol]
Randsteinabsenkungen	[Symbol]	[Symbol]
Zürli-Bord	[Symbol]	[Symbol]
Bundstein	[Symbol]	[Symbol]
Bord- und Wasserstein	[Symbol]	[Symbol]
Belagsgrenze	[Symbol]	[Symbol]
Markierungen:		
Fussgängerstreifen	[Symbol]	[Symbol]
kein Vortritt	[Symbol]	[Symbol]
Parkplätze öffentlich (P)	[Symbol]	[Symbol]
Parkplätze privat (PP)	[Symbol]	[Symbol]
Bushaltestelle	[Symbol]	[Symbol]
Taktiv-visuelle Markierung	[Symbol]	[Symbol]

