


Legende	Bestehend	Projektiert
Strassenflächen	[Symbol]	[Symbol]
Fussgängerflächen	[Symbol]	[Symbol]
Pflasterungen	[Symbol]	[Symbol]
Chaussierungen	[Symbol]	[Symbol]
Gebäude	[Symbol]	[Symbol]
Grünflächen	[Symbol]	[Symbol]
Betonplatte	[Symbol]	[Symbol]
Parkplatz / sicherfähriger Belag	[Symbol]	[Symbol]
Baum / Baumkranz	[Symbol]	[Symbol]
Mauern, Treppen	[Symbol]	[Symbol]
Öffentliche Beleuchtung (Ö.B.)	[Symbol]	[Symbol]
Insektenschutzposten (IP)	[Symbol]	[Symbol]
Verkehrsregelanlage (VRA)	[Symbol]	[Symbol]
Private Zu- / Wegfahrt	[Symbol]	[Symbol]
Hauseingang	[Symbol]	[Symbol]
Verkehrstafel / Zentrale Parkuhr	[Symbol]	[Symbol]
Grenzpunkte / Grenzlinien	[Symbol]	[Symbol]
Randstein	[Symbol]	[Symbol]
Randsteinabsenkungen	[Symbol]	[Symbol]
Zürf-Bord	[Symbol]	[Symbol]
Bundstein	[Symbol]	[Symbol]
Bord- und Wasserstein	[Symbol]	[Symbol]
Belagsgrenze	[Symbol]	[Symbol]
Markierungen:		
Fussgängerstreifen	[Symbol]	[Symbol]
kein Vortritt	[Symbol]	[Symbol]
Parkplätze öffentlich (OP)	[Symbol]	[Symbol]
Parkplätze privat (PP)	[Symbol]	[Symbol]
Bushaltestelle	[Symbol]	[Symbol]
Taktil-visuelle Markierung	[Symbol]	[Symbol]

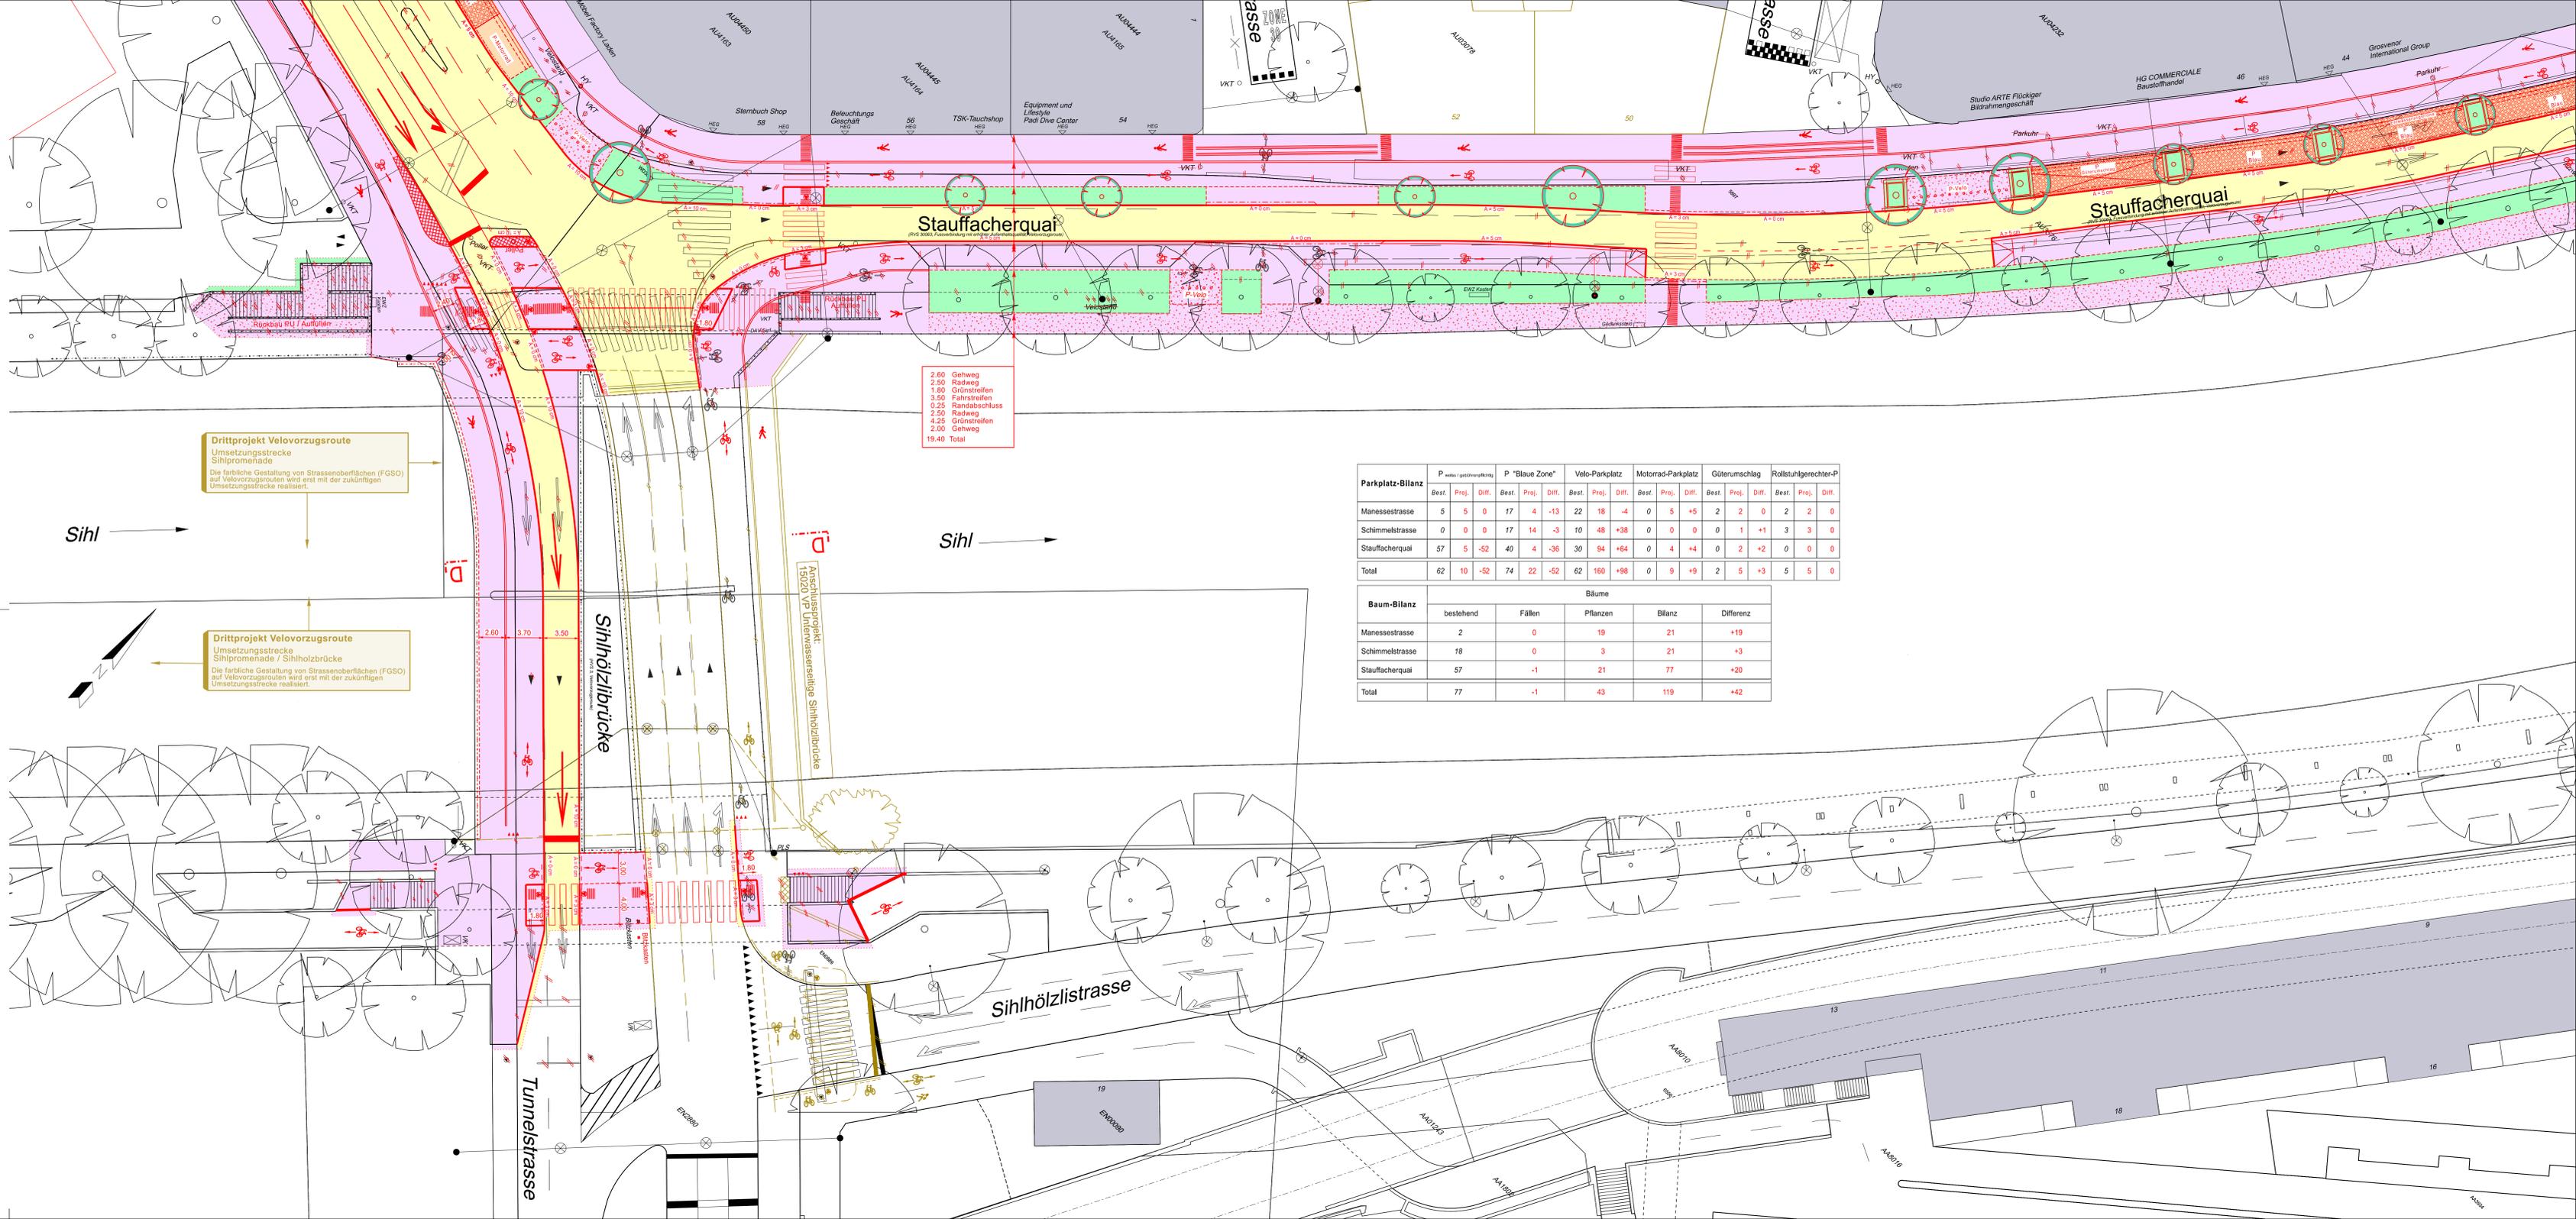

Drittprojekt Velovorzugsroute
Umsetzungsstrecke
Sihlpromenade
Die farbliche Gestaltung von Strassenoberflächen (FGSO) auf Velovorzugsrouten wird erst mit der zukünftigen Umsetzungsstrecke realisiert.

Drittprojekt Velovorzugsroute
Umsetzungsstrecke
Sihlpromenade / Sihlhölzlibrücke
Die farbliche Gestaltung von Strassenoberflächen (FGSO) auf Velovorzugsrouten wird erst mit der zukünftigen Umsetzungsstrecke realisiert.

Anschlussprojekt:
1:5020 VP Unterverlässliche Sihlhölzlibrücke

Parkplatz-Bilanz	P weiss / gelb / rot / blau			P "Blaue Zone"			Velo-Parkplatz			Motorrad-Parkplatz			Güterumschlag			Rollstuhlgehör-P		
	Best.	Proj.	Diff.	Best.	Proj.	Diff.	Best.	Proj.	Diff.	Best.	Proj.	Diff.	Best.	Proj.	Diff.	Best.	Proj.	Diff.
Manessestrasse	5	5	0	17	4	-13	22	18	-4	0	5	+5	2	2	0	2	2	0
Schimmelstrasse	0	0	0	17	14	-3	10	48	+38	0	0	0	0	1	+1	3	3	0
Stauffacherquai	57	5	-52	40	4	-36	30	94	+64	0	4	+4	0	2	+2	0	0	0
Total	62	10	-52	74	22	-52	62	160	+98	0	9	+9	2	5	+3	5	5	0

Baum-Bilanz	Bäume				
	bestehend	Fällen	Pflanzen	Bilanz	Differenz
Manessestrasse	2	0	19	21	+19
Schimmelstrasse	18	0	3	21	+3
Stauffacherquai	57	-1	21	77	+20
Total	77	-1	43	119	+42

Stadt Zürich Tiefbauamt **Vorstudie**
Stauffacherquai
 Zurlindenstrasse - Kasernenstrasse
 Abschnitt : Stauffacherquai 44 - 58
 Auflageplan gemäss §13 StrG

Situation 1 : 200

Projektiert durch **B+S**
 BECKHOFF & SCHÄFER
 Ingenieurbüro AG, Usterstrasse 16, CH-8152 ZÜRICH

Bearb. / Gepr. Grs / Et	Datum 23.11.2022	Format 60 / 147	TAZ Bau - Nr. 20115	Plan - Nr. 20115 - 05
TAZ Projektleitung GLA	Änderungen	Datenspld	©/CAD/Bau/1001/150212/Plan	

Von Direktorin genehmigt, TAZ Projektleitung:

