


Legende	Bestehend	Projektiert
Strassenflächen		
Fussgängerflächen		
Pflasterungen		
Chaussierungen		
Gebäude		
Grünflächen		
Betonplatte		
Parkplatz / sicherfähiger Belag		
Baum / Baumkranz		
Mauern, Treppen		
öffentliche Beleuchtung (o.B.)		
Inselschutzpfosten (IP)	*	*
Verkehrsreglungsanlage (VRA)		
Private Zu- + Wegfahrt		
Hauseingang		
Verkehrstafel / Zentrale Parkuhr		
Grenzpunkte / Grenzlinien		
Randstein		
Randsteinabsenkungen		
Zürk-Bord		
Bundstein		
Bord- und Wasserstein		
Belagsgrenze		
Markierungen:		
Fussgängerstreifen		
kein Vortritt		
Parkplätze öffentlich (P)		
Parkplätze privat (PP)		
Bushaltestelle		
Taktil-visuelle Markierung		

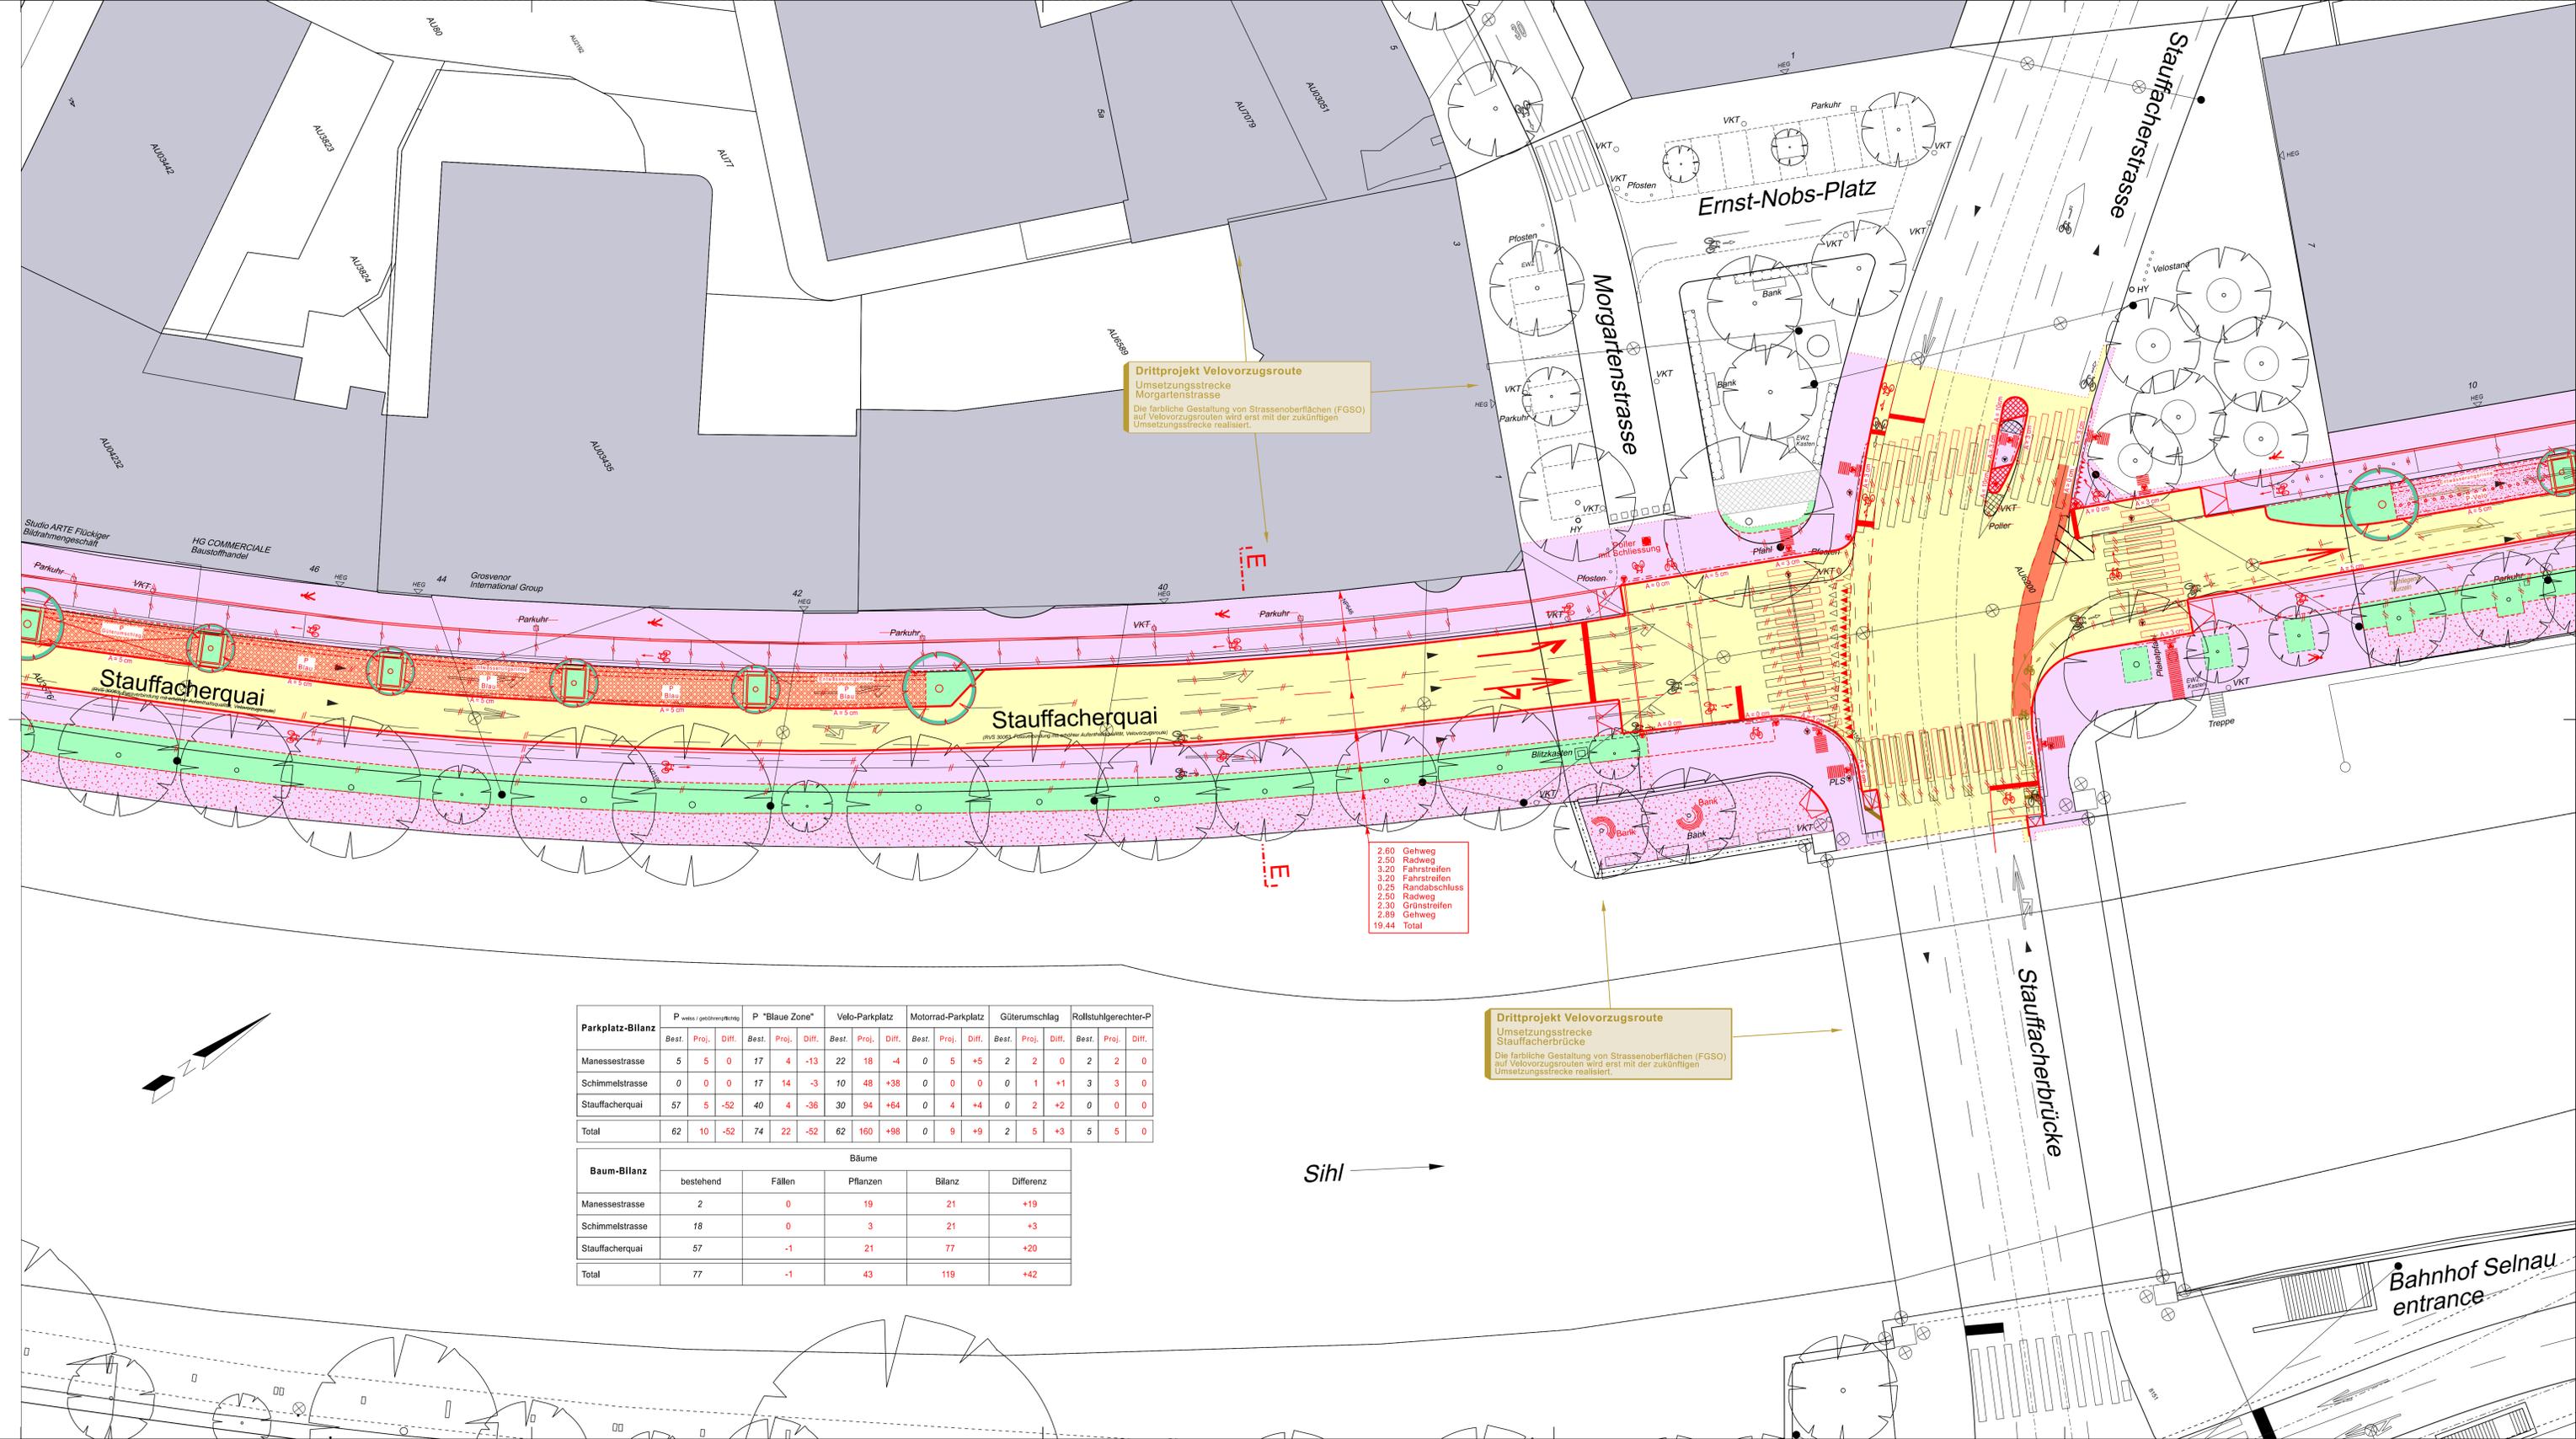

Drittprojekt Velovorzugsroute
Umsetzungsstrecke
Morgartenstrasse
Die farbliche Gestaltung von Strassenoberflächen (FGSO) auf Velovorzugsrouten wird erst mit der zukünftigen Umsetzungsstrecke realisiert.

Drittprojekt Velovorzugsroute
Umsetzungsstrecke
Stauffacherbrücke
Die farbliche Gestaltung von Strassenoberflächen (FGSO) auf Velovorzugsrouten wird erst mit der zukünftigen Umsetzungsstrecke realisiert.

2.60	Gehweg
2.50	Radweg
3.20	Fahrbahn
3.20	Fahrbahn
0.25	Randabschluss
2.50	Radweg
2.30	Grünstreifen
2.89	Gehweg
19.44	Total


Stadt Zürich
Tiefbauamt

Vorstudie
Stauffacherquai
Zurlindenstrasse - Kasernenstrasse
Abschnitt : Stauffacherquai 46 - 10
Auflageplan gemäss §13 StrG

Situation 1 : 200

Projektiert durch
B+S
INGENIEURE UND PLANER
Hauptstrasse 10, 8002 Zürich
Tel. 0041 022 610 10 10

Bearb. / Gepr.:	Datum:	Format:	TAZ Bau - Nr.:	Plan - Nr.:
Grs / Et	23.11.2022	60 / 126	20115	20115 - 06
TAZ Projektleitung:	Änderungen:	Direktfeld:	Q:\CAD\0314104\1040212\Planere	
GLA				

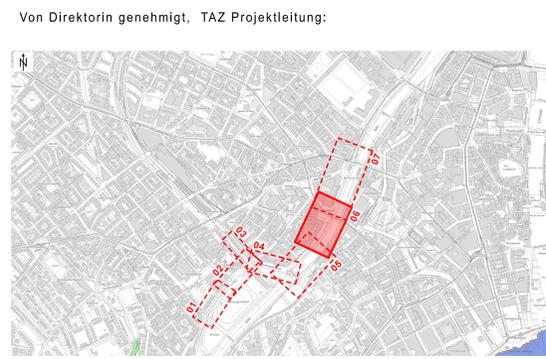

Parkplatz-Bilanz	P weiss / gestrichelt/rot			P "Blaue Zone"			Velo-Parkplatz			Motorrad-Parkplatz			Güterumschlag			Rollstuhlgerechter-P		
	Best.	Proj.	Diff.	Best.	Proj.	Diff.	Best.	Proj.	Diff.	Best.	Proj.	Diff.	Best.	Proj.	Diff.	Best.	Proj.	Diff.
Manessestrasse	5	5	0	17	4	-13	22	18	-4	0	5	+5	2	2	0	2	2	0
Schimmelstrasse	0	0	0	17	14	-3	10	48	+38	0	0	0	0	1	+1	3	3	0
Stauffacherquai	57	5	-52	40	4	-36	30	94	+64	0	4	+4	0	2	+2	0	0	0
Total	62	10	-52	74	22	-52	62	160	+98	0	9	+9	2	5	+3	5	5	0

Baum-Bilanz	Bäume				
	bestehend	Fällen	Pflanzen	Bilanz	Differenz
Manessestrasse	2	0	19	21	+19
Schimmelstrasse	18	0	3	21	+3
Stauffacherquai	57	-1	21	77	+20
Total	77	-1	43	119	+42