

Stadt Zürich Tiefbauamt


Bauprojekt
Brunnenhofweg, Brunnenhofstrasse
 Hofwiesen- bis Brunnenhofstrasse

Auflageplan gemäss §16 StrG


Normalprofile 1 : 50

Projektiert durch suisseplan Ingenieure AG		Ausfertigung für		
Thurgauerstrasse 60, 8050 Zürich Telefon 058 310 57 00				
Bearb. / Gepr. ASH / TBL	Datum 24.08.2023	Format 30 / 84	TAZ Bau - Nr. 20132	Plan - Nr. 20132-42
TAZ Projektleitung TOV	Änderungen	Dateipfad O:\11 Tiefbau\2021\Z21612 Zürich, Schulanlage Brunnenhof\08 Pläne\08.10 Auflagen Strassenprojekt nach §16\20132-42-Normalprofil Brunnenhofweg_Par.16.dwg		

Von Direktorin genehmigt, TAZ Projektleitung:

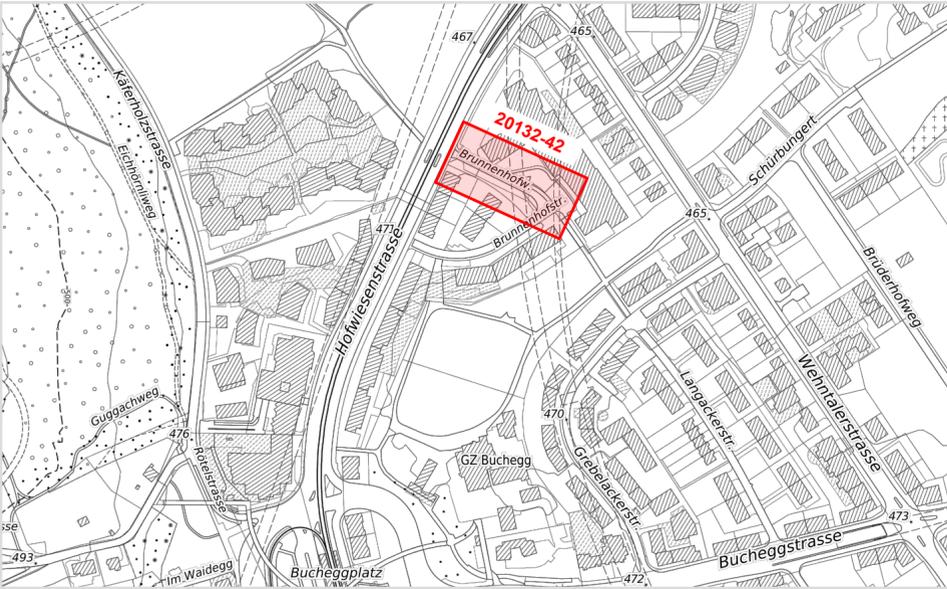

Normalprofil A-A 1 : 50

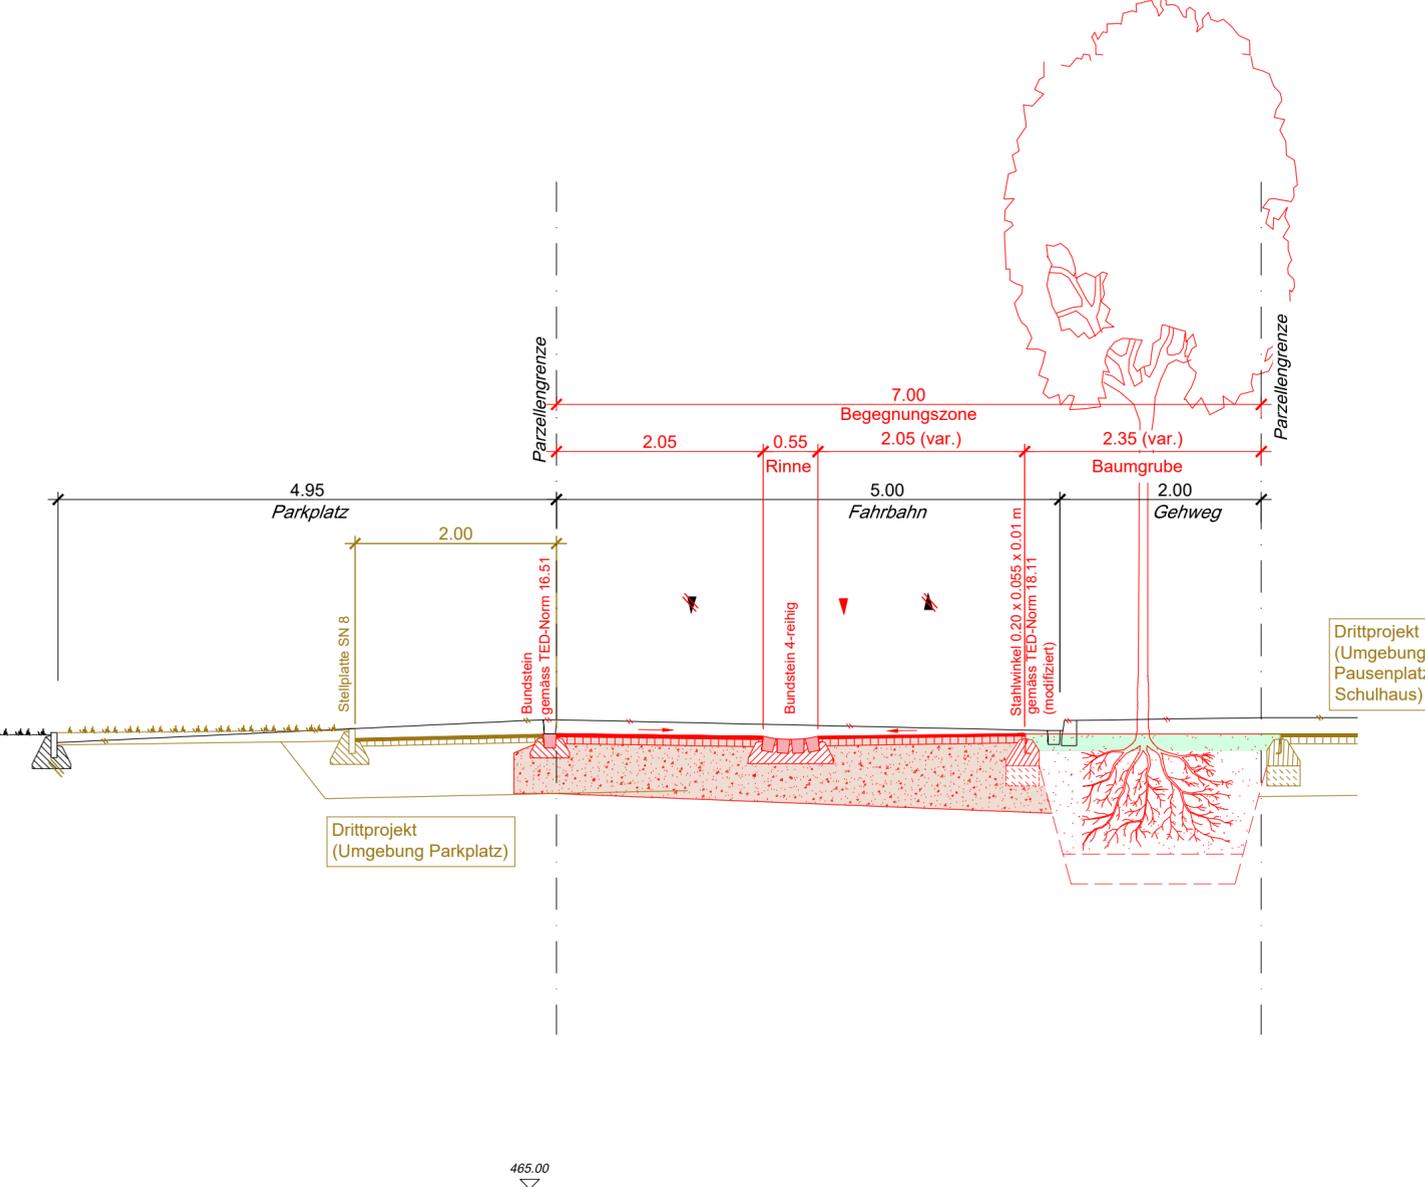

Normalprofil B-B 1 : 50

