

Stadt Zürich Tiefbauamt


Bauprojekt
Brunnenhofweg, Brunnenhofstrasse
 Hofwiesen- bis Brunnenhofstrasse

Auflageplan gemäss §16 StrG


Situation 1 : 200

Projektiert durch suisseplan Ingenieure AG		Ausfertigung für		
Thurgauerstrasse 60, 8050 Zürich Telefon 058 310 57 00				
Bearb. / Gepr. SZH / TBL	Datum 08.09.2023	Format 30 / 105	TAZ Bau - Nr. 20132	Plan - Nr. 20132-41
TAZ Projektleitung	Änderungen	Dateipfad O:\1 Tiefbau\2021\221612 Zürich, Schulanlage Brunnenhof08 Pläne\08_10 Auflagen Strassenprojekt nach §16\20132-Situationen Brunnenhofweg_Par.16.dwg		
TOV				

Von Direktorin genehmigt, TAZ Projektleitung:

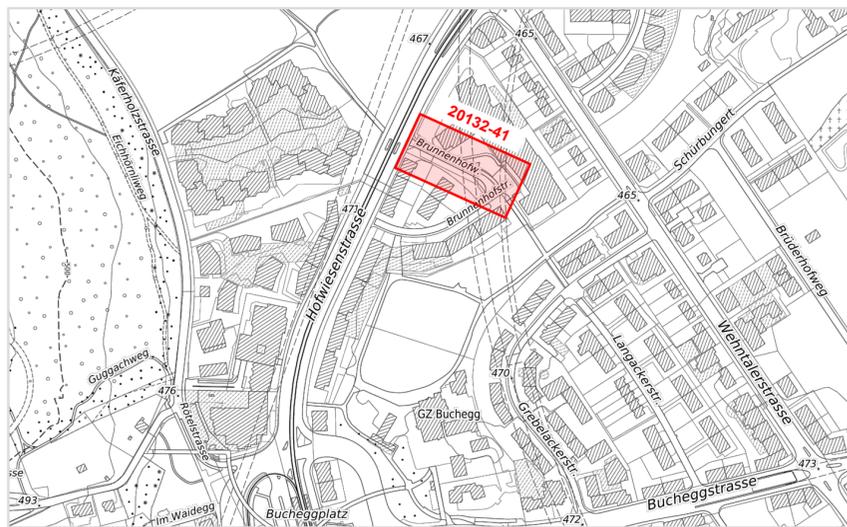

Legende	Bestehend	Projektiert
Fahrbahnflächen		
Gehweg / Begegnungszone		
Pflästerungen		
Gebäude		
Anschlussprojekte / Projekte Dritter		
Grünflächen / Baumgrube offen		
Absenkung / Rampen		
Chaussierung		
Baum		
Baumscheibe offen (Einfassung Stahlwinkel)		
Sitzelemente Beton		
öffentliche Beleuchtung (ö.B.)		
Private Zu- + Wegfahrt		
Hauseingang		
Verkehrstafel		
Grenzkpunkte / Grenzlinien		
Belagsrampe		
Geländer		
Bundstein		
Bord- und Wasserstein		
Rand- und Wasserstein		
Entwässerungsrinne Bundstein 4-reihig		
Stellplatte		
Stahlwinkel		
Belagsgrenze		

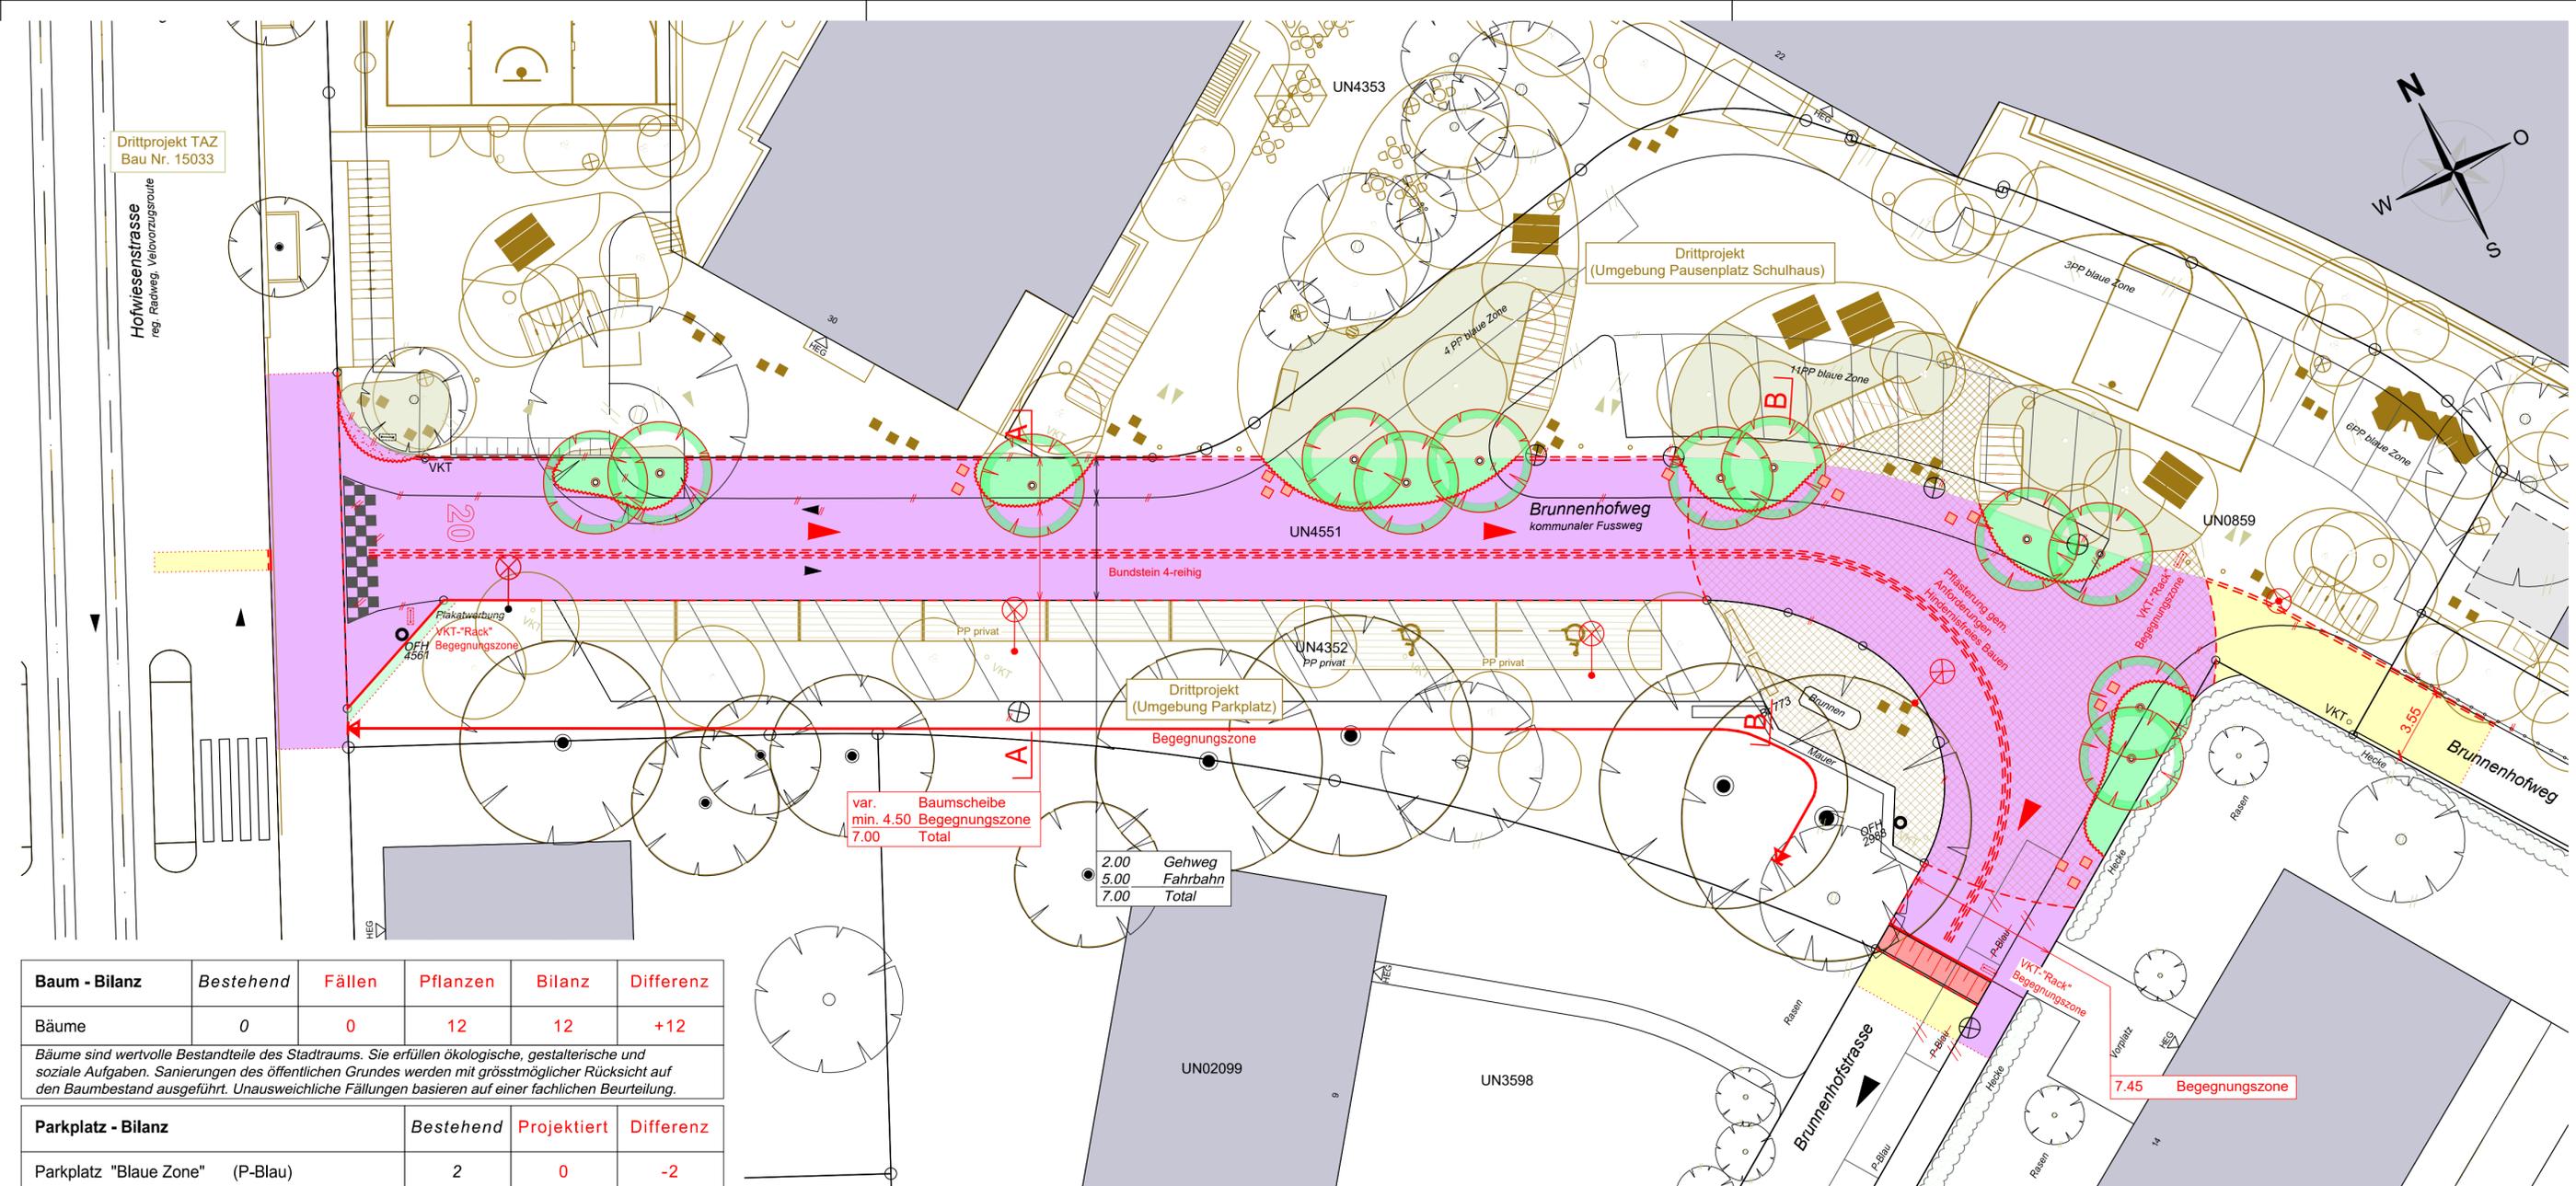

Baum - Bilanz	Bestehend	Fällen	Pflanzen	Bilanz	Differenz
Bäume	0	0	12	12	+12

Bäume sind wertvolle Bestandteile des Stadtraums. Sie erfüllen ökologische, gestalterische und soziale Aufgaben. Sanierungen des öffentlichen Grundes werden mit grösstmöglicher Rücksicht auf den Baumbestand ausgeführt. Unausweichliche Fällungen basieren auf einer fachlichen Beurteilung.

Parkplatz - Bilanz	Bestehend	Projektiert	Differenz
Parkplatz "Blaue Zone" (P-Blau)	2	0	-2