




Normalprofil 1 - 1

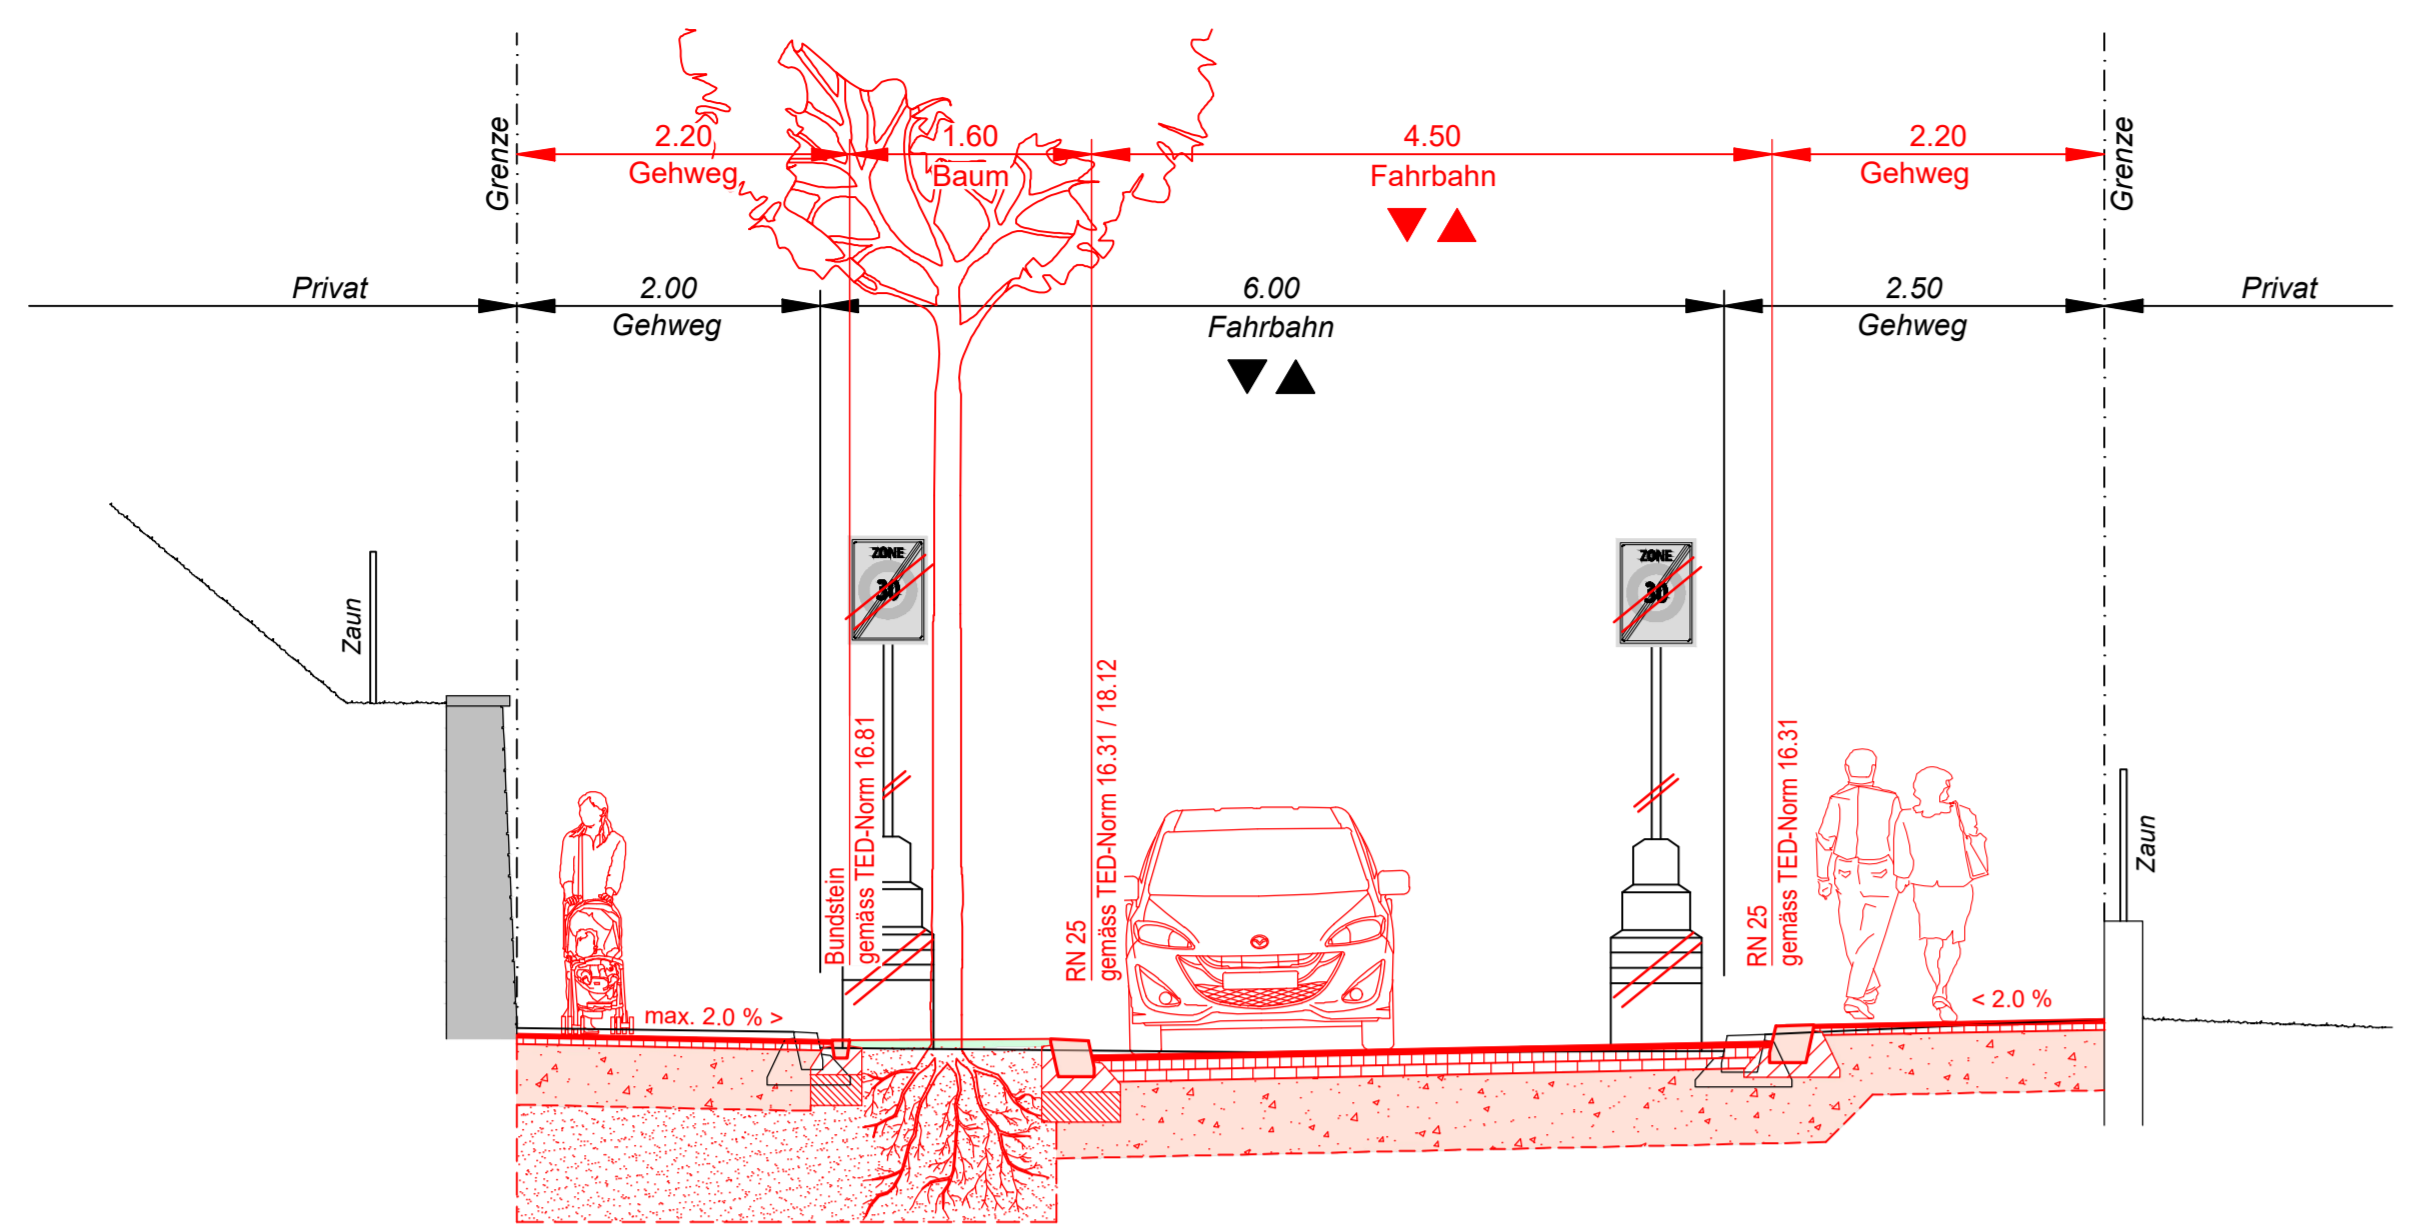


Normalprofil 2 - 2

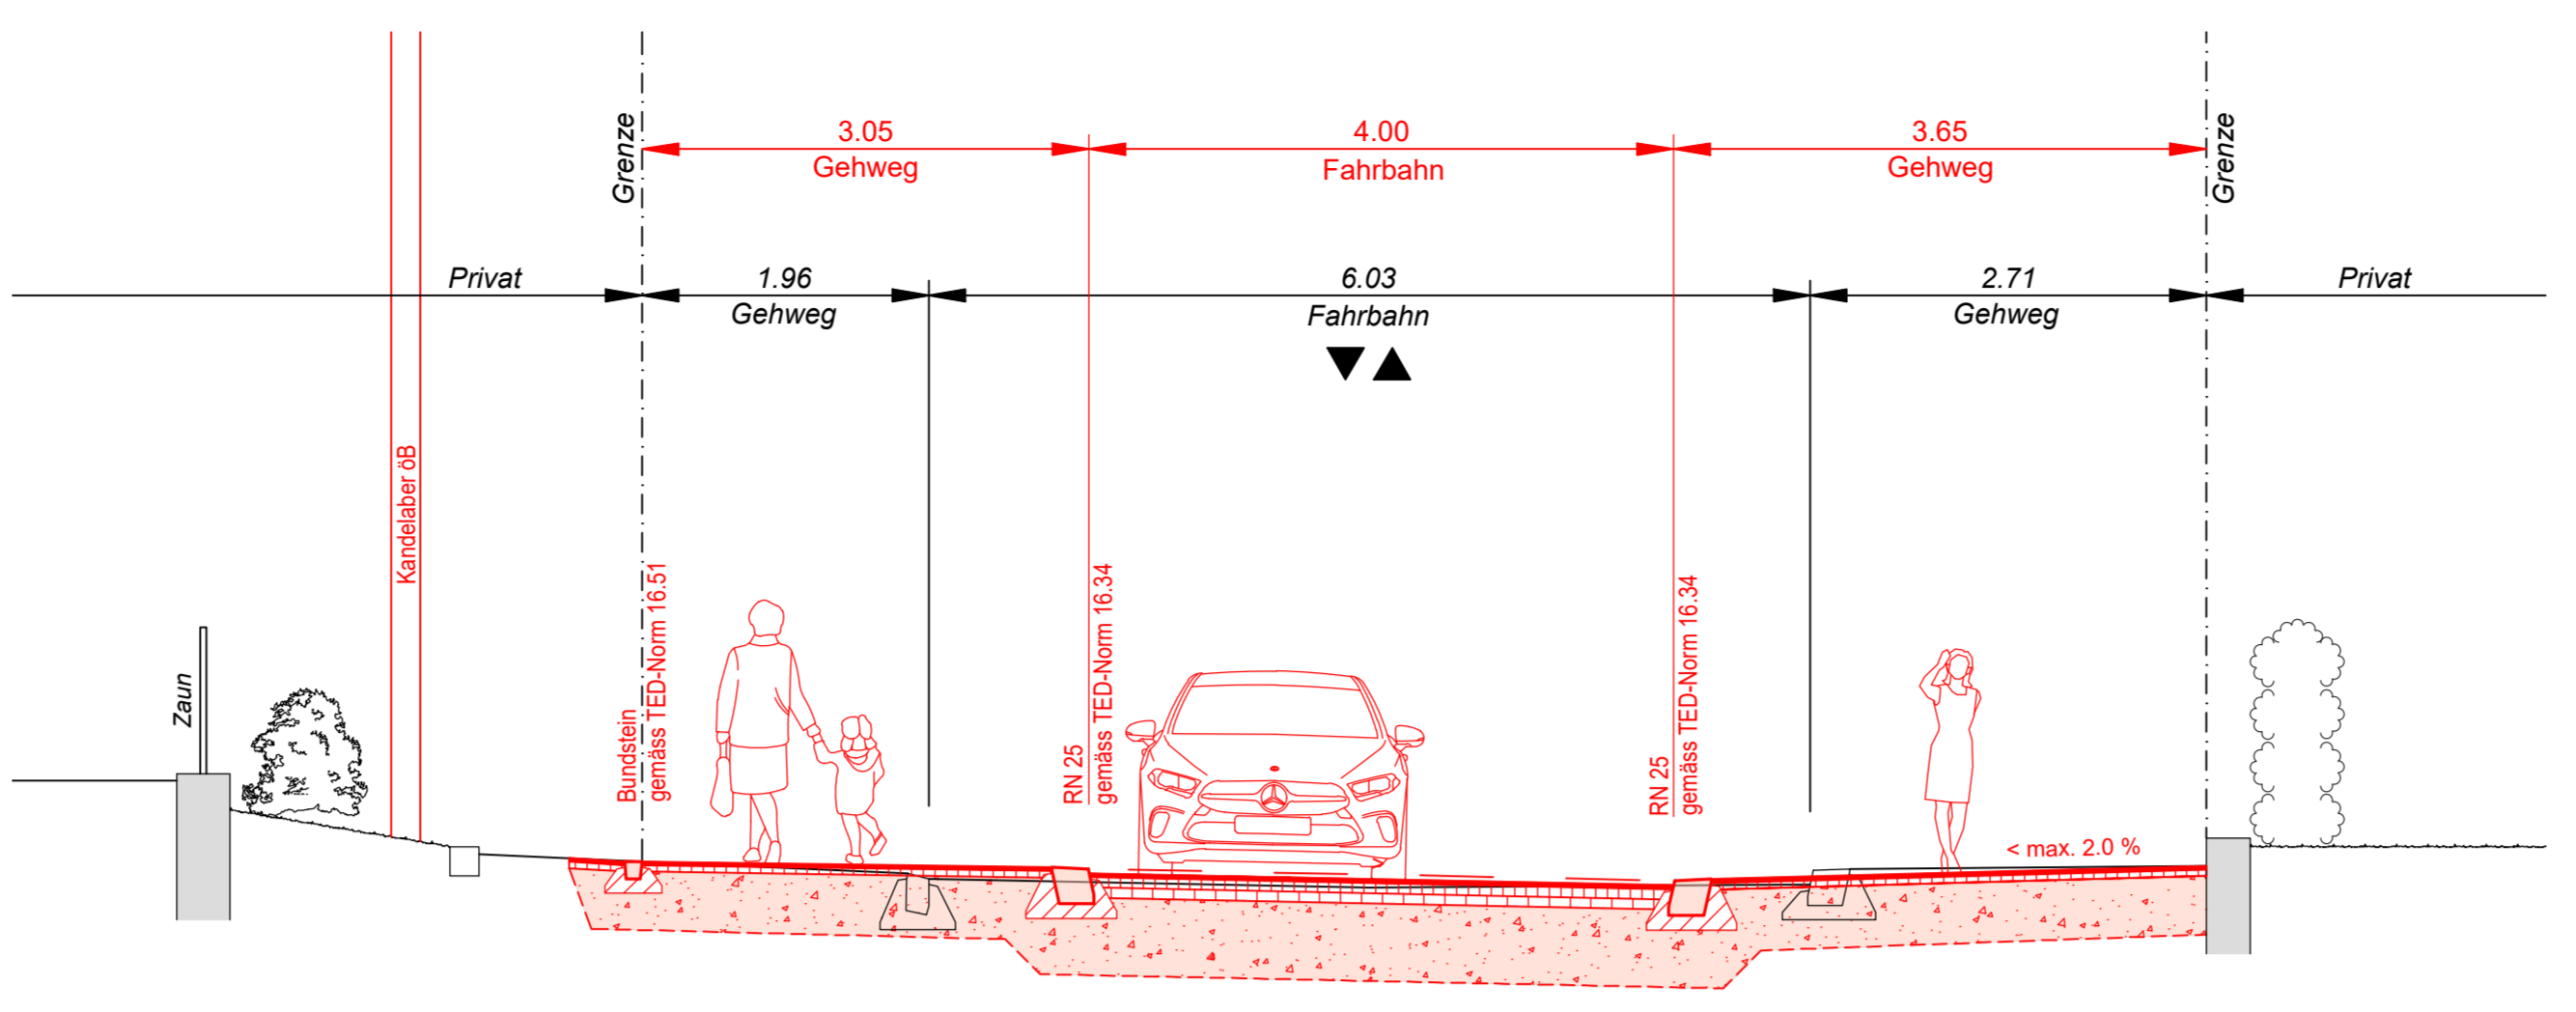


Normalprofil 3 - 3

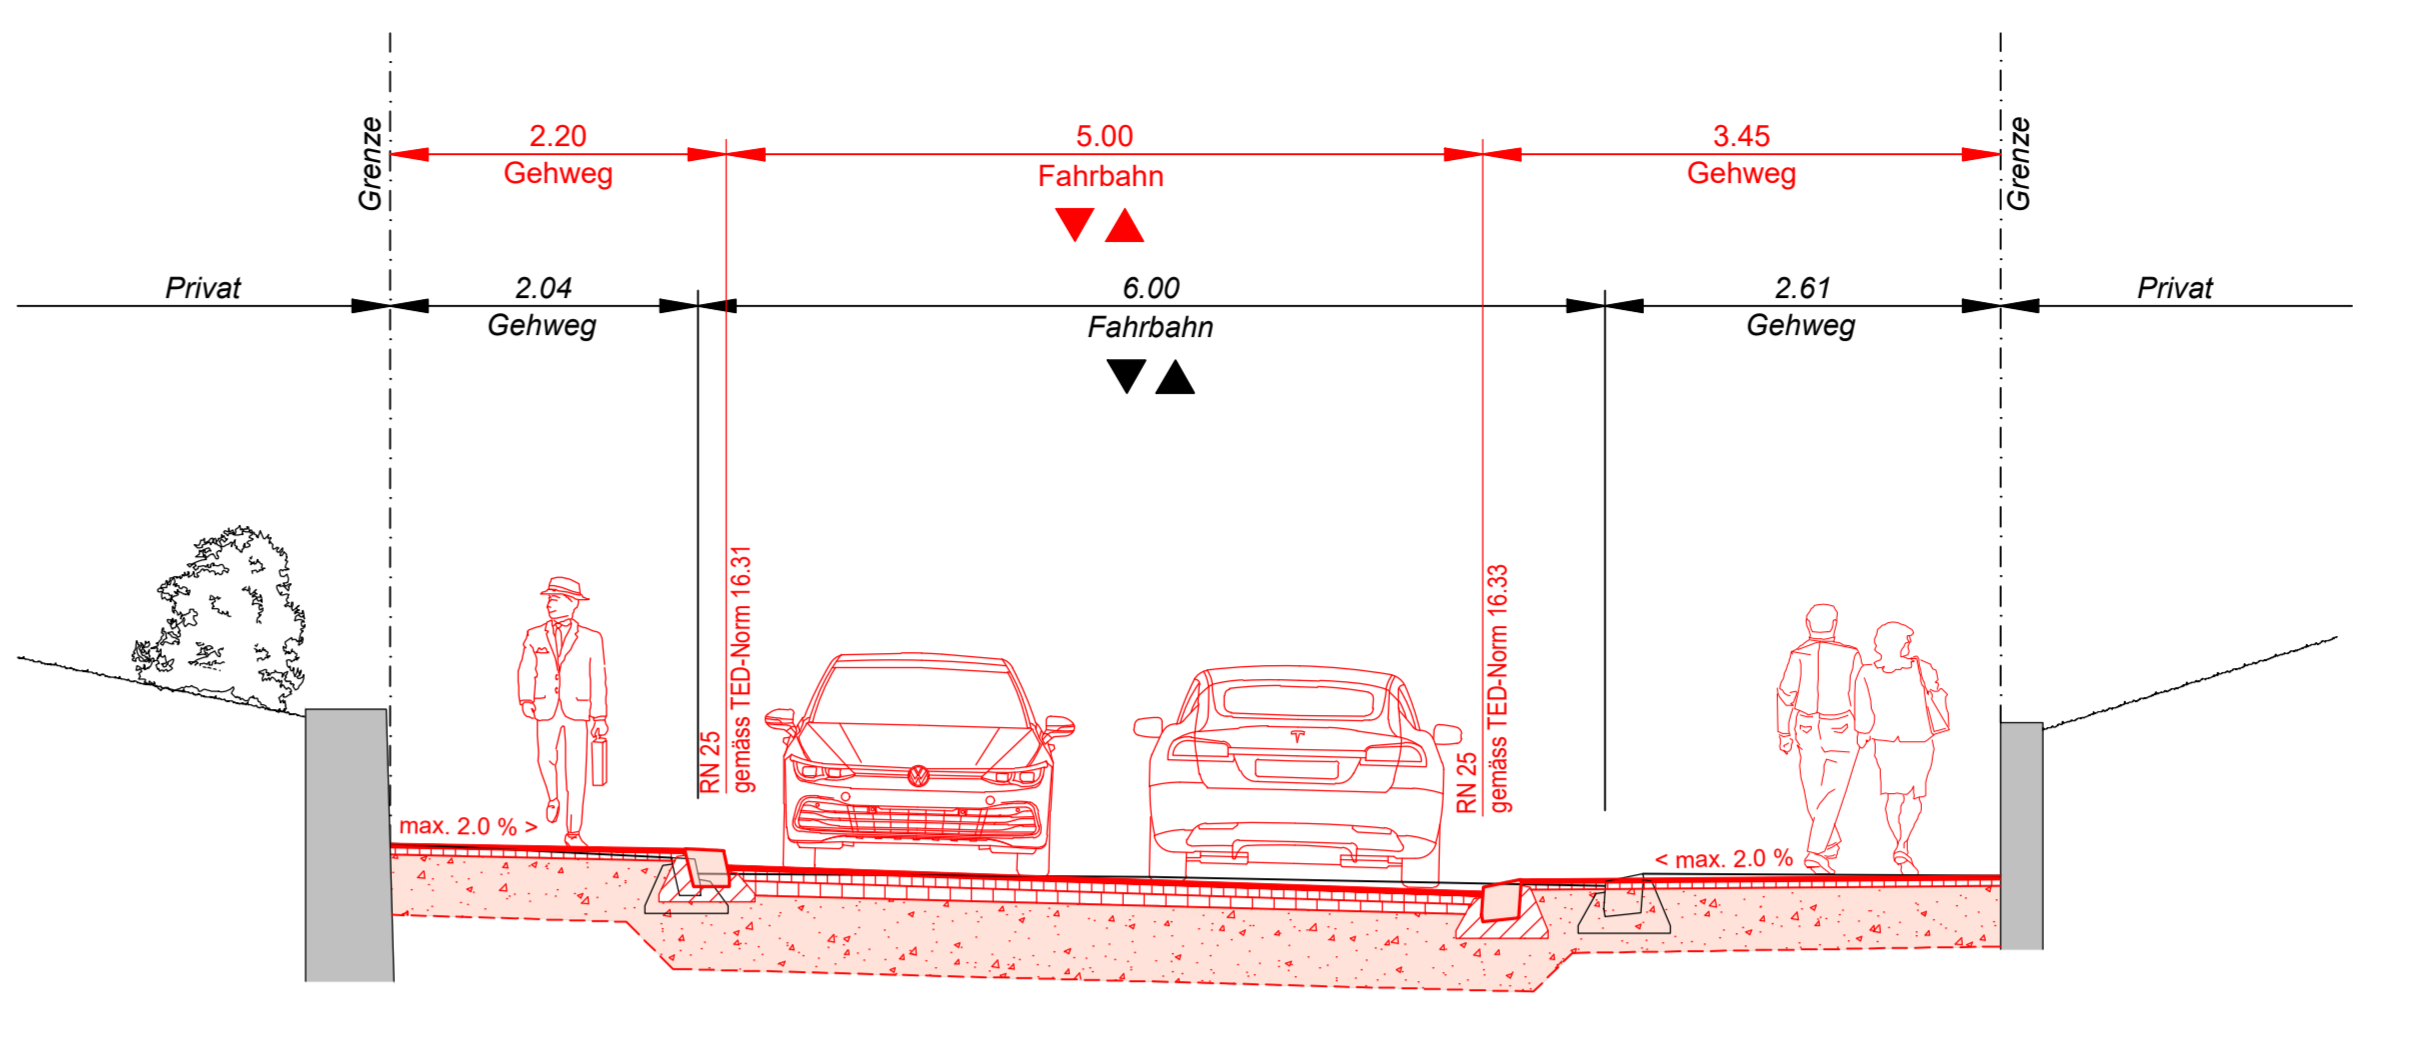


Normalprofil 4 - 4

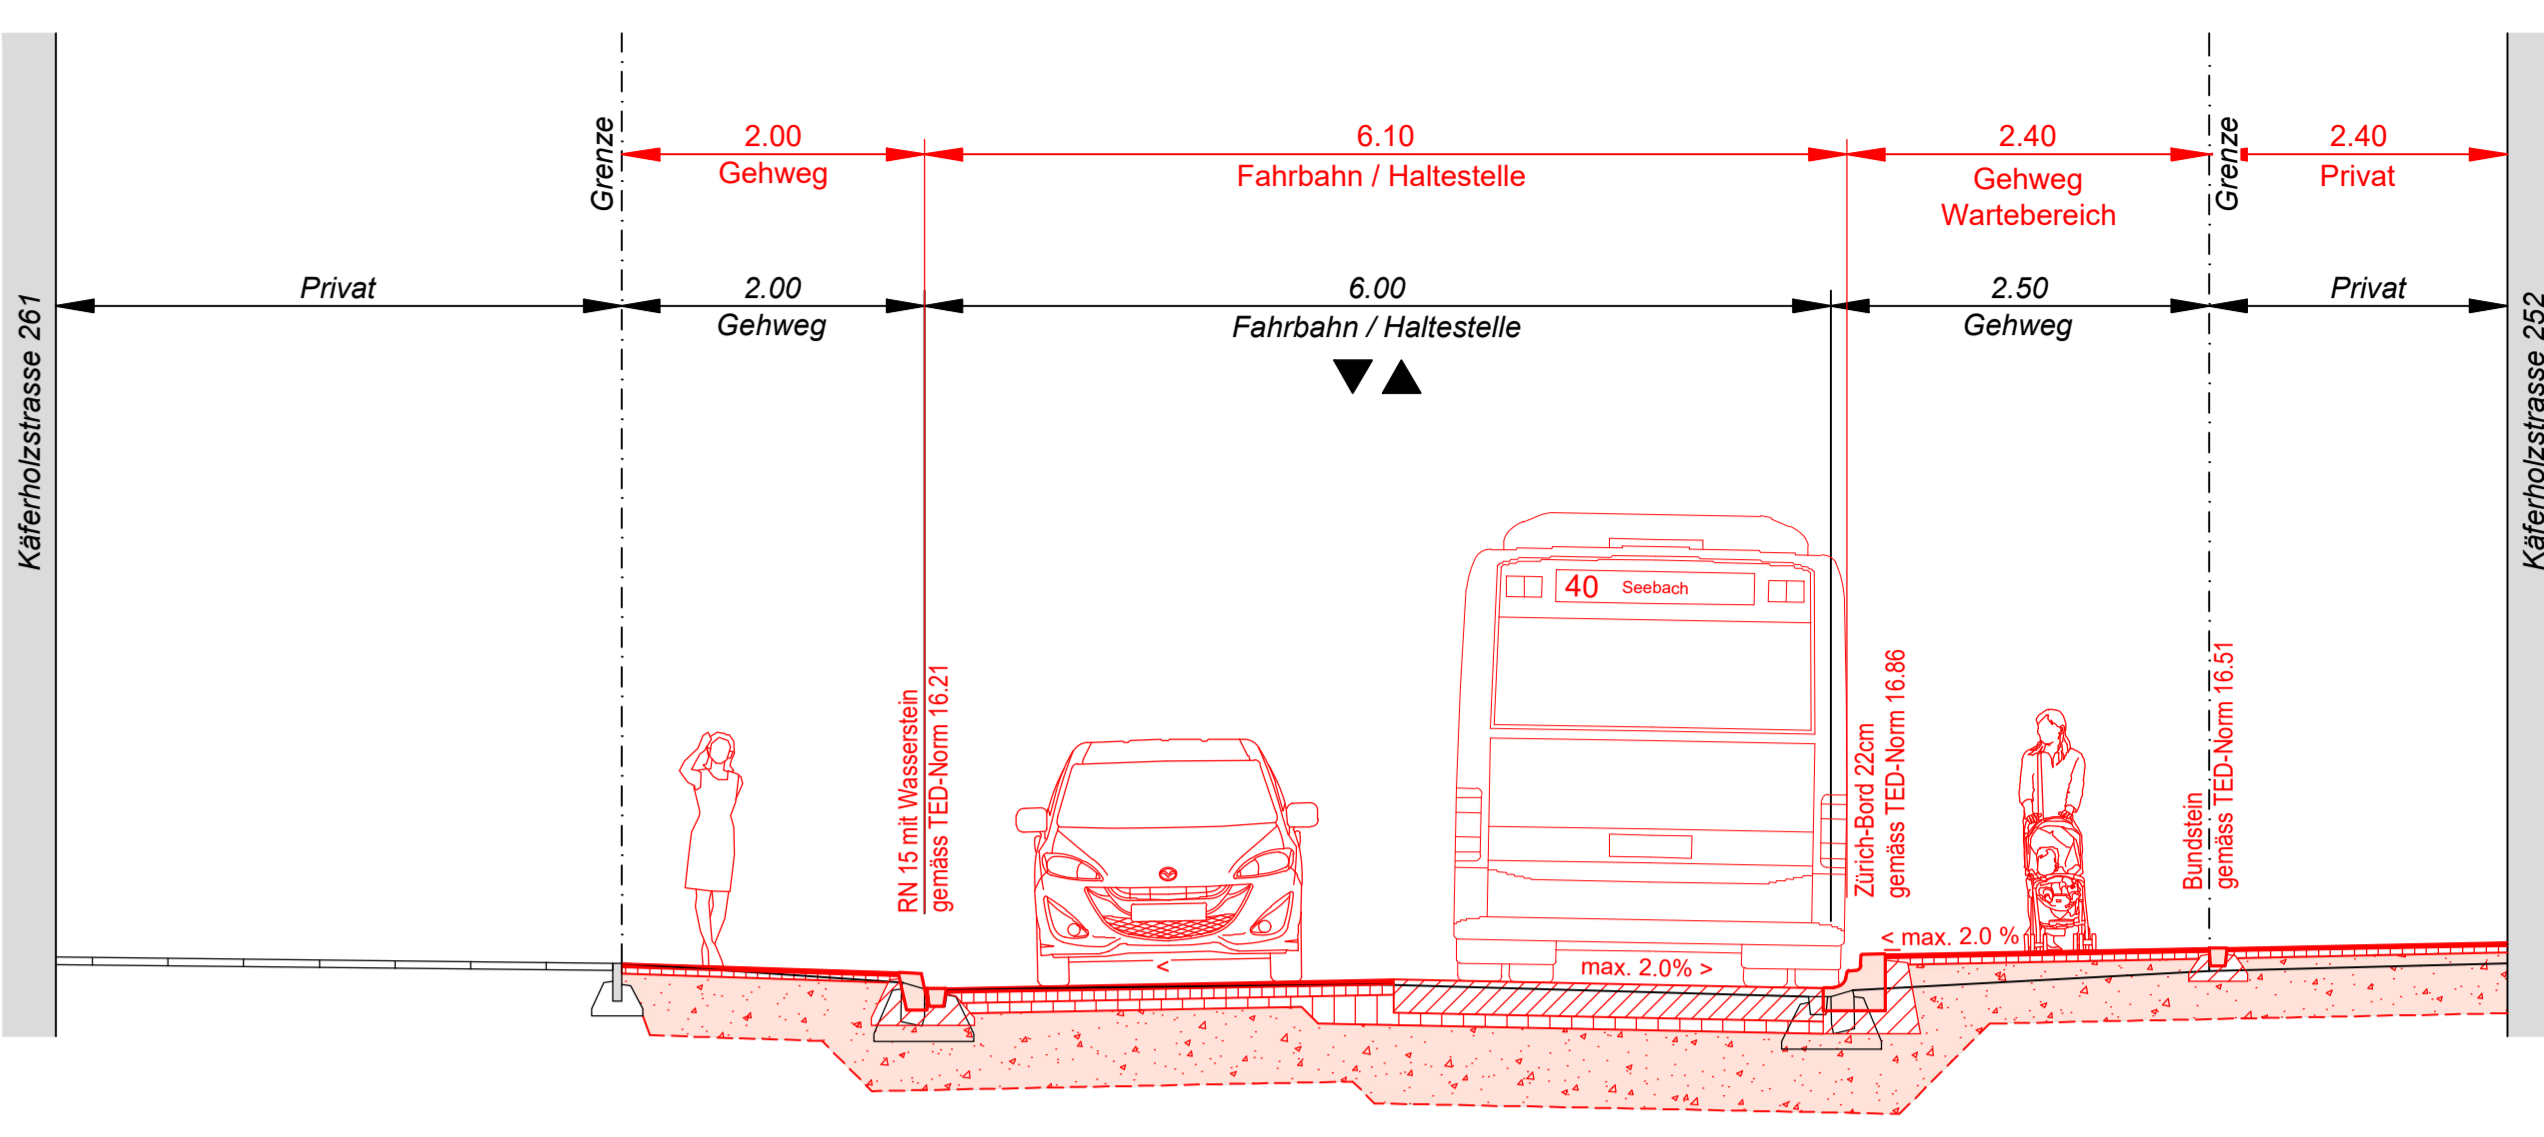


Normalprofil 5 - 5

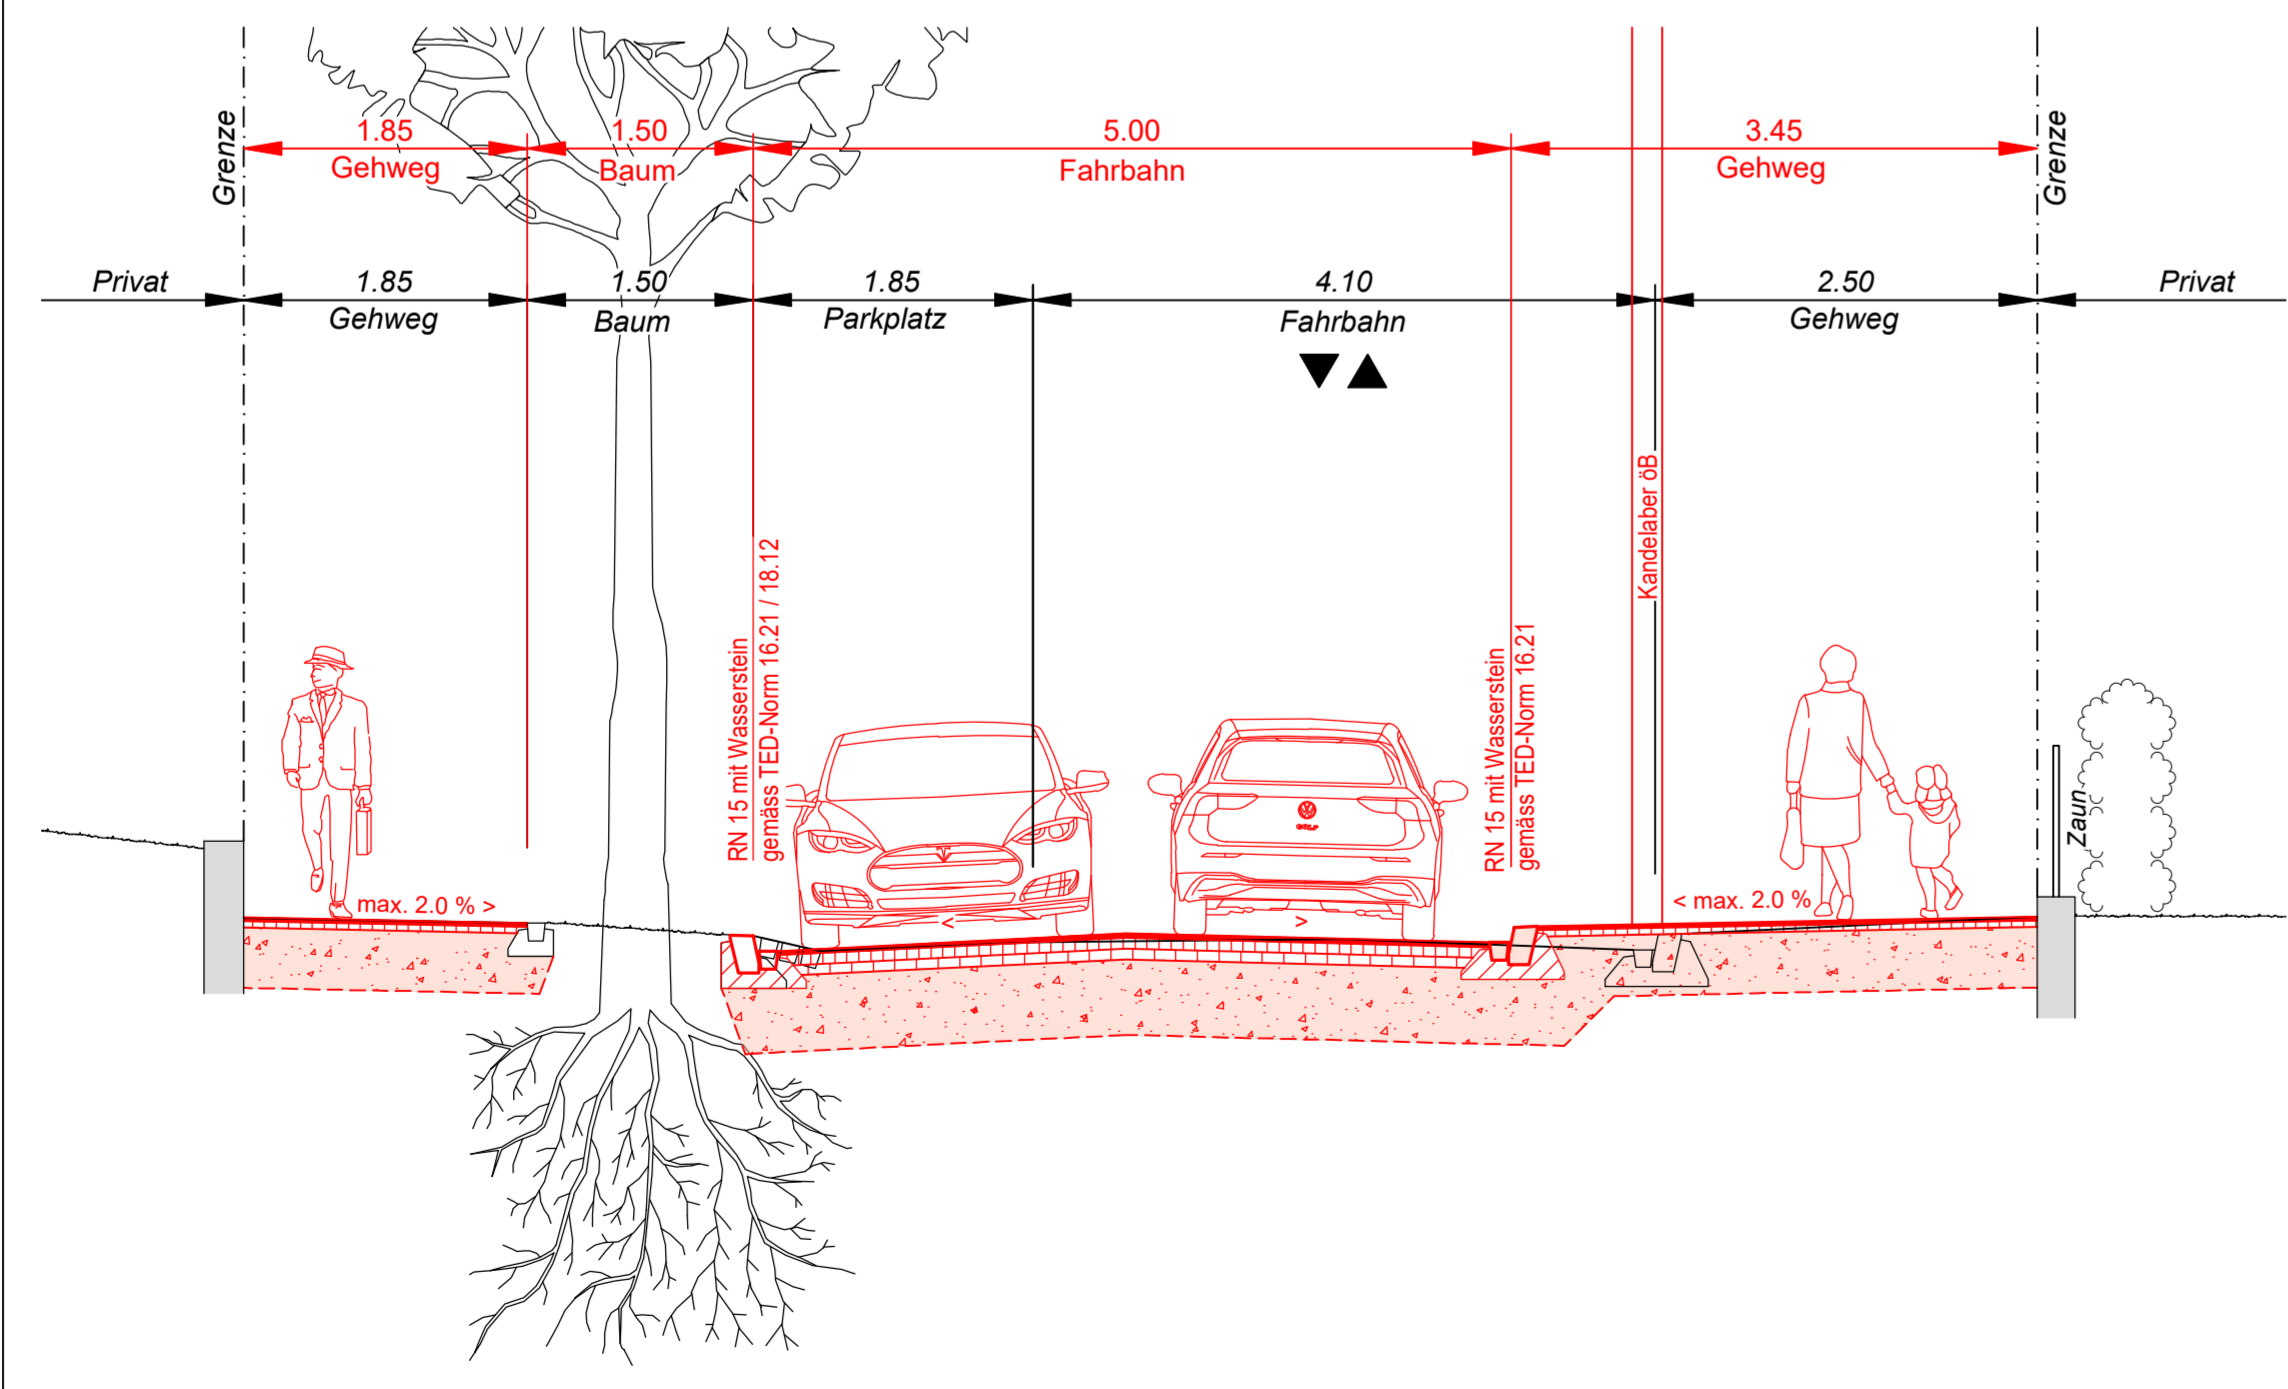


Normalprofil 6 - 6

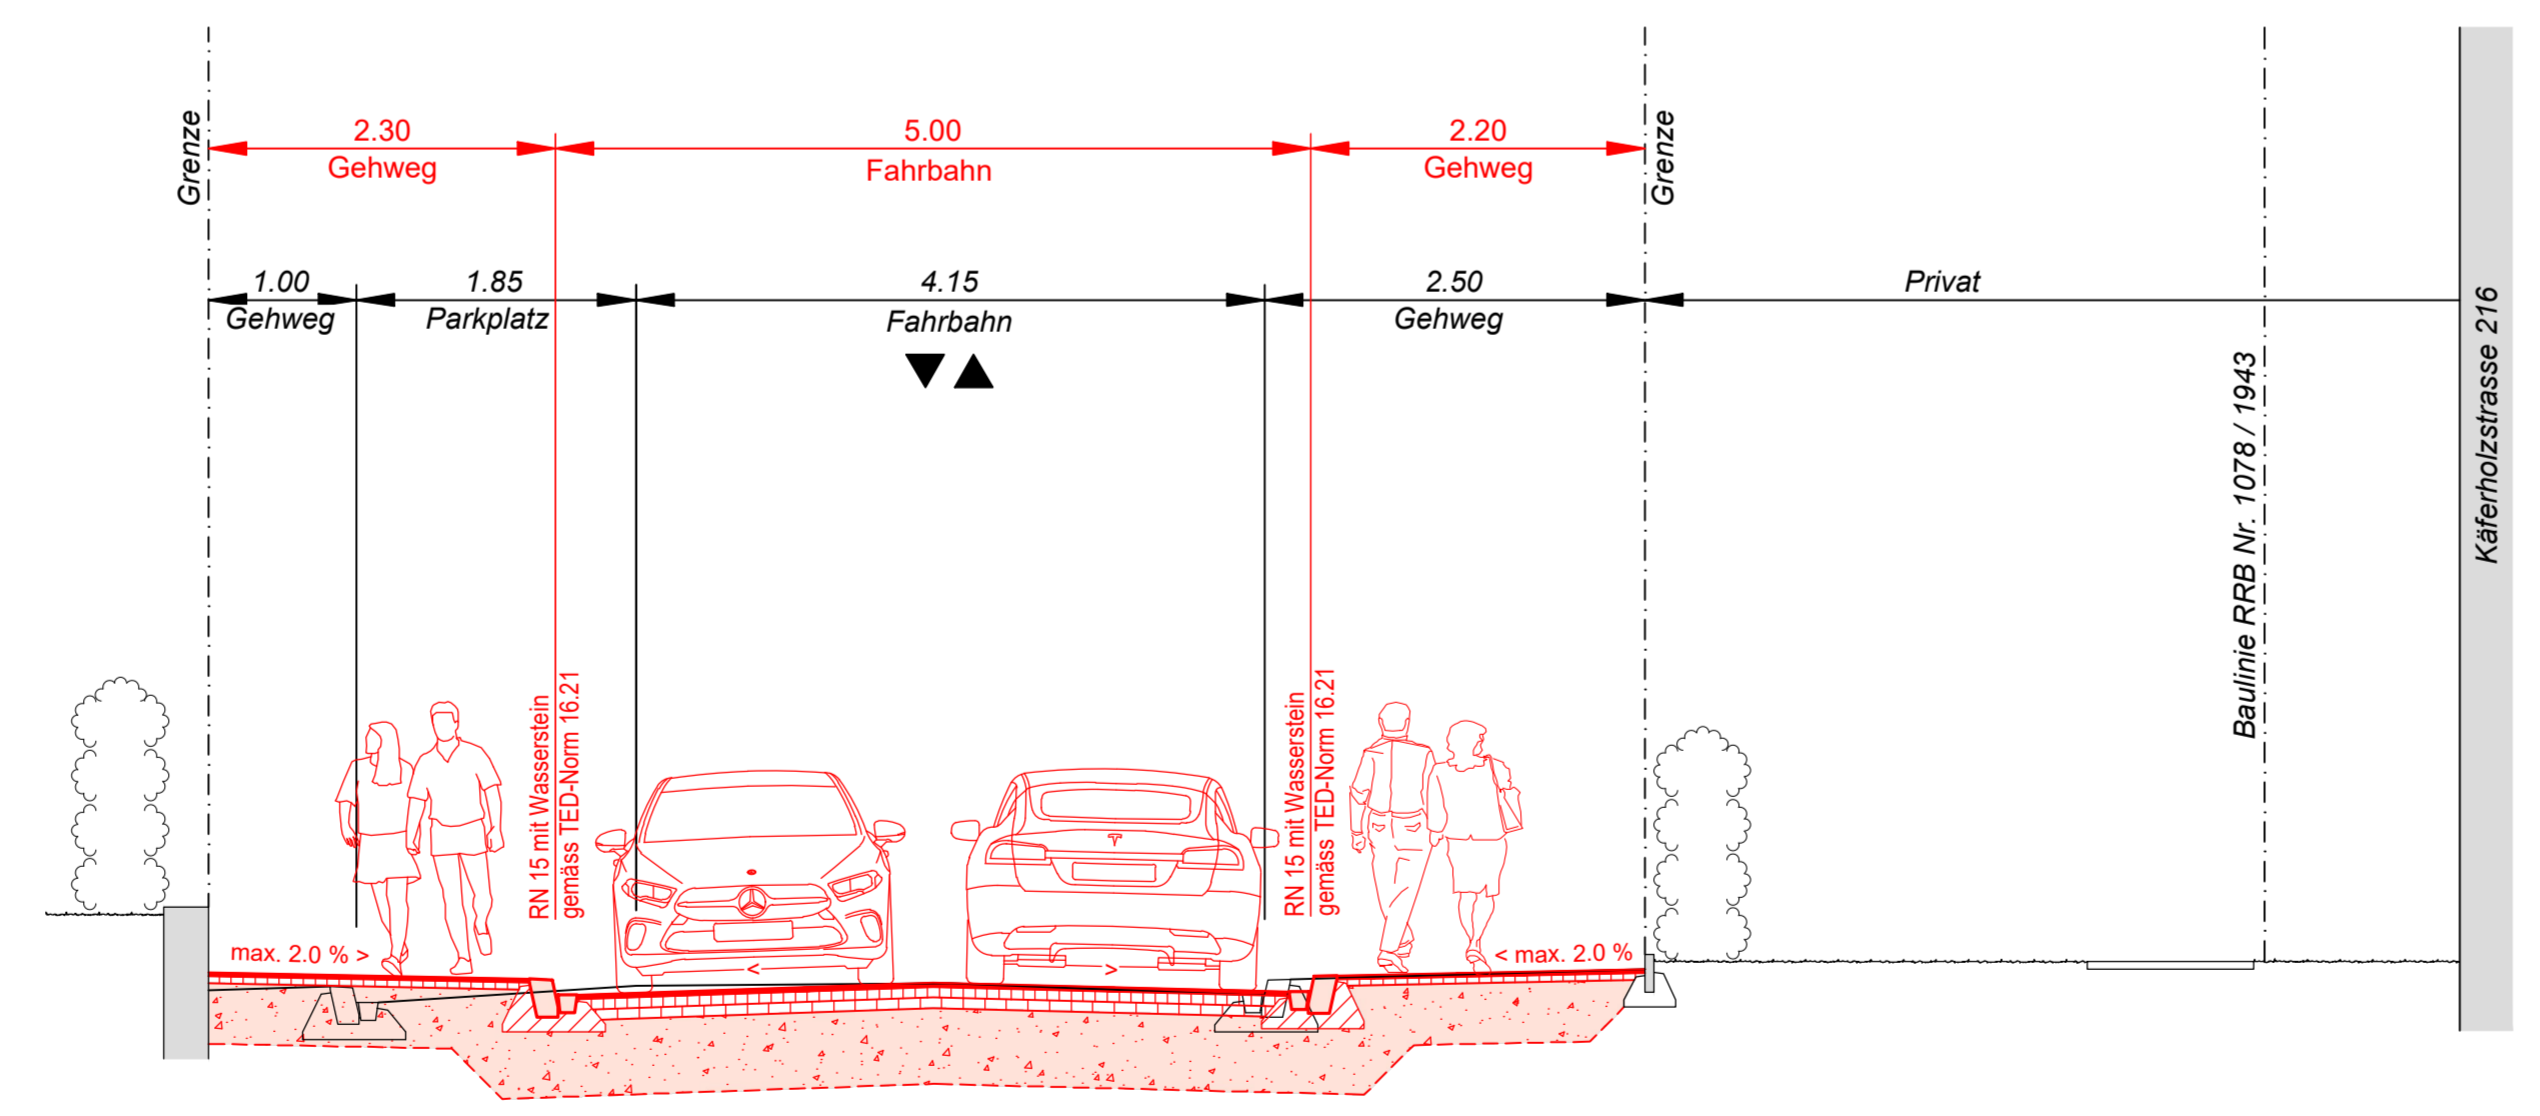

Normalprofil 7 - 7

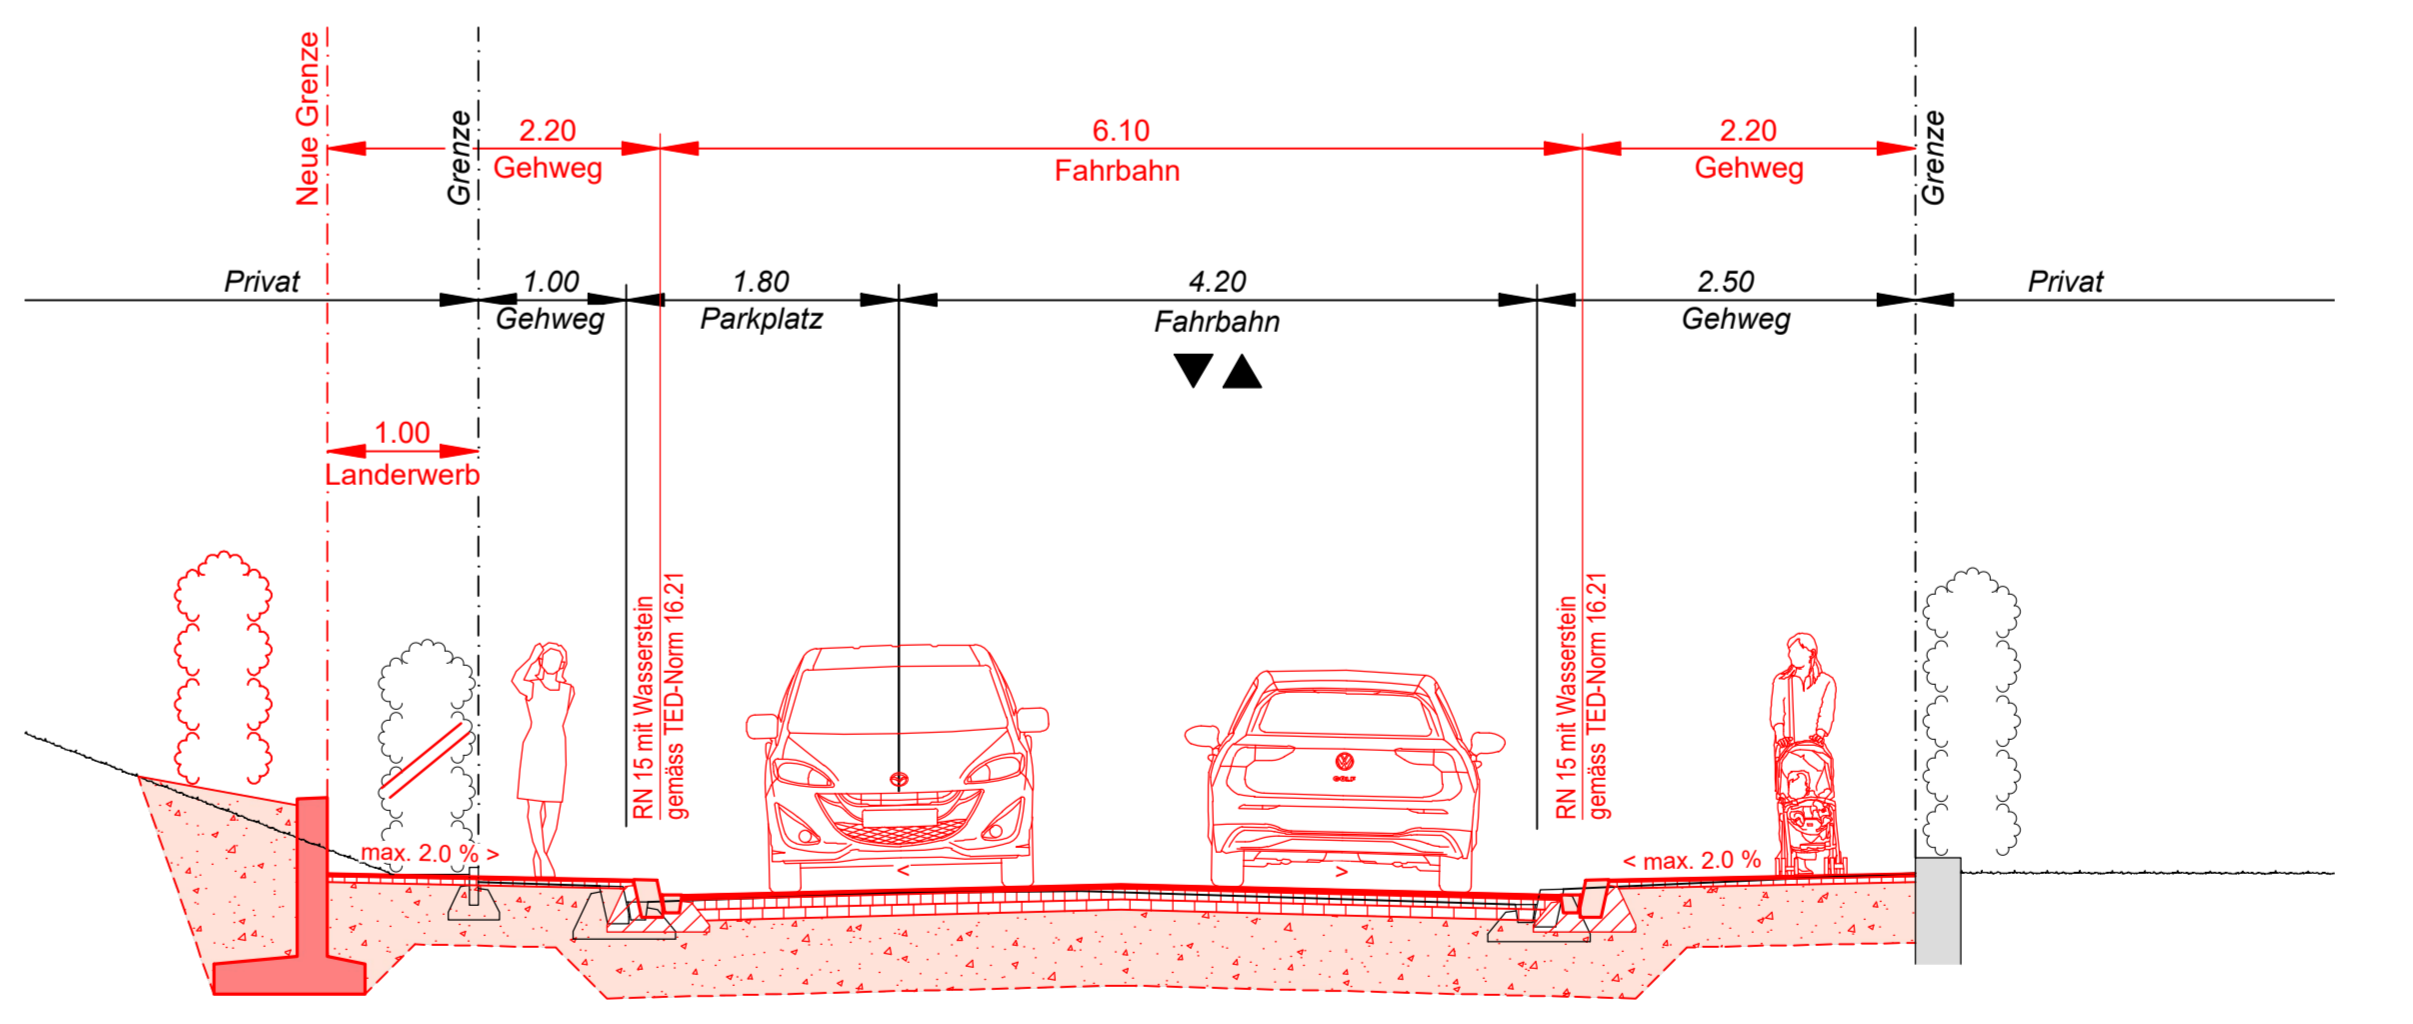

Normalprofil 8 - 8

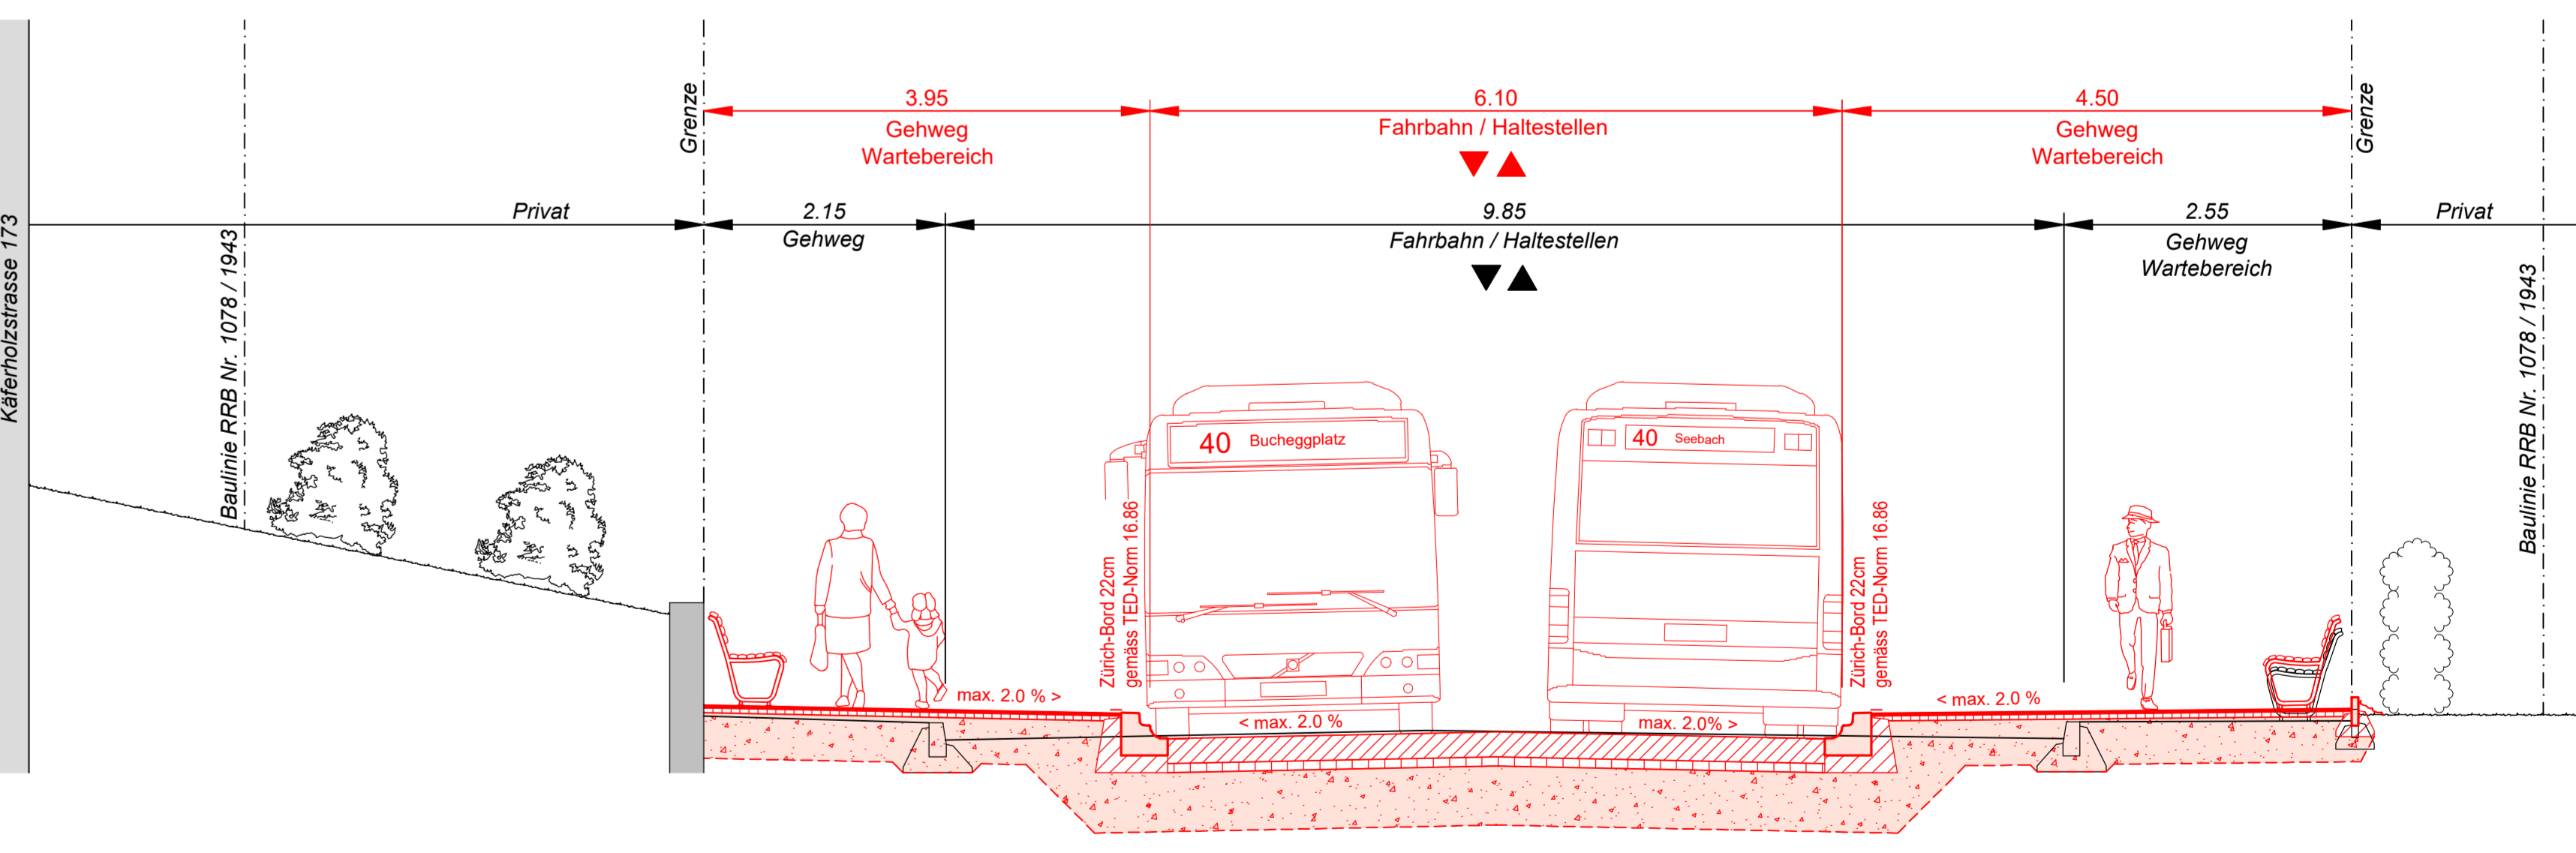

Stadt Zürich Tiefbauamt
Bauprojekt
Käferholzstrasse
 Wehntalerstrasse bis Krematorium
 Auflageplan gemäss §16 StrG
Normalprofile 1 : 50

Projekt durch	Ausfertigung für		
EAG	EAG		
Beauftragter	Datum	Formel	TAZ Bau-Nr.
BS / FK	04.07.2022	60 / 168	15075
TAZ-Projektleitung	Änderungen	Datensatz	Plan-Nr.
WAN			15075-32-221

Von Direktorin genehmigt, TAZ Projektleitung: