Stadt Zürich
Tiefbauamt

Bauprojekt

Käferholzstrasse

Wehntalerstrasse bis Krematorium

Wehntalerstrasse bis Althoosteig

Auflagenplan gemäss §16 StrG

Situation 1 : 200

Projektiert durch:
EAG
Verkehrsingenieure
Dipl. Ing. ETH/SIA Christoph Ammann
Dipl. Ing. ETH/SIA Jürgen Gerber
Dipl. Ing. ETH/SIA Ueli Weber
Dipl. Ing. ETH/SIA Thomas Wüthrich
Dipl. Ing. ETH/SIA Ueli Zbinden
Kernstrasse 37
Postfach, 8021 Zürich
Tel. 043 499 75 75
Fax. 043 499 75 99

Ausfertigung für:

Bearb. / Gepr.	Datum	Format	TAZ Bau - Nr.	Plan - Nr.
BS / FK	04.07.2023	30 / 189	15075	15075-161
TAZ Projektleitung	Änderungen	Dateipfad:		
WAN				

Von Direktorin genehmigt, TAZ Projektleitung:

Walzer
Armika

Digital signiert von Walzer Armika
DN: cn=Walzer Armika, c=CH
Grund: Ich bin der Autor dieses Dokuments
Ort: Zürich
Datum: 2023-07-05

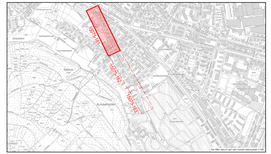

Legende	bestehend	projektiert
Strassenflächen		
Fussgängerflächen		
Pflasterung / Chaussierung		
Gebäude		
Grünflächen		
Baum / Baumkranz		
Mauern, Treppen		
öffentliche Beleuchtung		
Inselschutzfloklen (IP) Verkehrsmgungsanlage (VRA)		
Parkuhr / VKT		
Hauseingang		
private Zu- + Wegfahrt		
Grenzpunkte / Grenzlinie		
Randstein		
Randsteinabsenkungen		
Belagsrampe ohne Anschlag		
Züri-Bord		
Bundstein		
Stellplatte		
Belagsgrenze		

Markierungen:

Fussgängerstreifen		
kein Vortritt		
Parkplätze öffentlich (P)		
Bushaltestelle		
Taktil-visuelle Markierung		

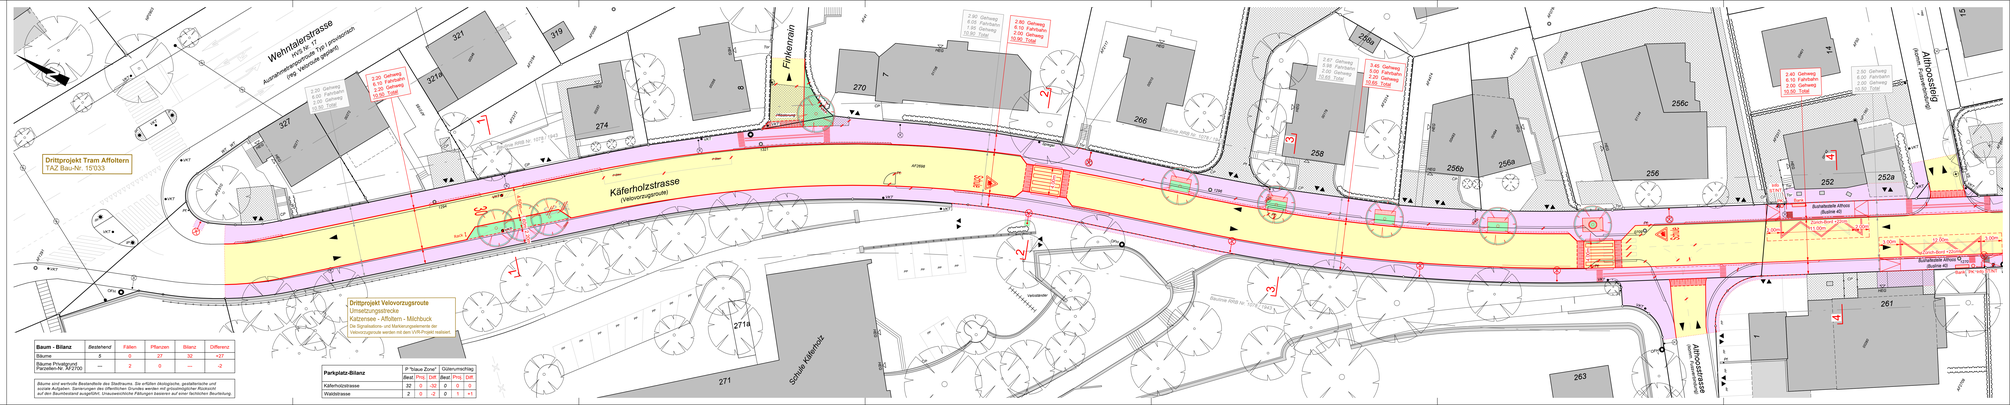

Baum - Bilanz	bestehend	Fällen	Pflanzen	Bilanz	Differenz
Bäume	5	0	27	32	+27
Bäume Privatgrund Parzellen-Nr. 3/12'030	---	2	0	---	-2

Bäume sind wertvolle Bestandteile des Stadtraums. Sie erfüllen ökologische, gestalterische und soziale Aufgaben. Sanierungen des öffentlichen Grundes werden mit grösstmöglicher Rücksicht auf den Baumbestand ausgeführt. Unausweichliche Fällungen basieren auf einer fachlichen Beurteilung.

Parkplatz-Bilanz	P "blaue Zone"			Güterumschlag		
	Best.	Proj.	Diff.	Best.	Proj.	Diff.
Käferholzstrasse	32	0	-32	0	0	0
Waldstrasse	2	0	-2	0	1	+1