Stadt Zürich
Tiefbauamt

Vorprojekt

Fellenbergstrasse

Gutstr. bis Albisriederstr.

Albisriederstr. bis Langzeilweg

Auflageplan gemäss §13 StrG

Situation 1 : 200

Stadt Zürich Tiefbauamt Planung und Bau Hardturmstrasse 261, Postfach Hardturmstrasse 261, 8021 Zürich www.stadt-zuerich.ch/ti	Ausführung TU		
Name / Visum NUS / PWN TU-Ausführung KSC	Datum 22.08.2023 Massstab	Kartei 30 / 231 Massstab	Tief Bau - Nr. 1704 7 Massstab
			Proj. - Nr. 17047 - 41

Von Direktorin genehmigt, TAZ Projektleitung: Brändle Felix

Legende	Bestehend	Projektiert
Strassenflächen		
Fussgängerflächen		
Pflästerungen / Jurawürfel		
Gebäude		
Grünflächen / Rabatten		
VSZ - Anlagen		
Baum / Baumkeep (nicht beliebtet)		
Mauern, Treppen		
öffentliche Beleuchtung (ELB)		
Insektschutzfosten (IP)		
Verkehrsregulgungsanlage (VRA)		
Pfeiler, Zu- + Wegbrunn		
Hauseingang		
Verkehrsinsel	+ HKT	+ HKT
Geospunkte / Grenzdreien		
Randsteine		
Randsteinabsenkungen		
Belagsrampe		
Bundstein		
Bund- und Wasserstein		
Belagsgrenze		

Markierungen:

Fussgängerstreifen		
sak 1ü/4ü		
Parkplätze öffentlich / P - Parkplätze privat / HP -		
Sonderbemalung		

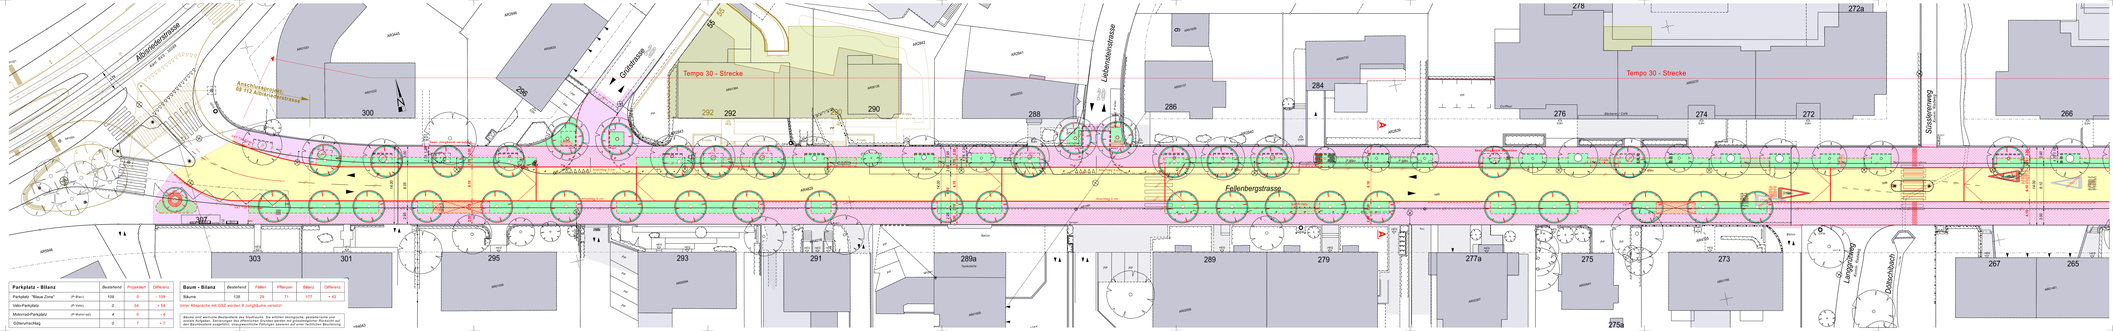

Parkplatz - Bilanz	Bestehend	Projektiert	Differenz
Parkplatz "Blaue Zone" (P-Blau)	102	0	- 102
Velo-Parkplatz (P-Velo)	0	54	+ 54
Motorrad-Parkplatz (P-Motorrad)	4	0	- 4
Güterverladeplatz	0	7	+ 7

Baum - Bilanz	Bestehend	Fällen	Pflanzen	Bilanz	Differenz
Bäume	130	29	71	- 177	+ 42

Unter Vorgesprache mit GSZ wurden 5 zusätzliche verrechnet.

Bäume sind anhand Bestandsdaten des Grundbuchs. Sie erheben lediglich, parzellenscharfe und vollständige Angaben. Die Grundbuchdaten werden aus verschiedenen analogen Quellen digitalisiert und auf den Bauniveaus ausgerichtet. Unsaubere/ungenaue Fixpunkte basieren auf einer Schlitzer Bearbeitung.