

Stadt Zürich Tiefbauamt

Vorprojekt

Fellenbergstrasse
Gutstr. bis Albisriederstr.


Langgrütstr. bis Gutstr.

Auflageplan gemäss §13 StrG

Situation 1 : 200

Projektiert durch Stadt Zürich Tiefbauamt Planung + Projektierung, TPA Werdmühlplatz 3, 8001 Zürich Telefon 044 412 42 12	Ausfertigung für
Bearb. / Gepr. NUS / PAN	Datum 22.09.2023
Format 30 / 126	TAZ Bau - Nr. 17047
Plan - Nr. 17047 - 44	
TAZ Projektleitung KOC	Änderungen
Dateipfad G:\TPA-Projekte\17047_Fellenbergstrasse_\10 Pläne_Fotosi 02_Vorprojekt\§13	

Von Direktorin genehmigt, TAZ Projektleitung:

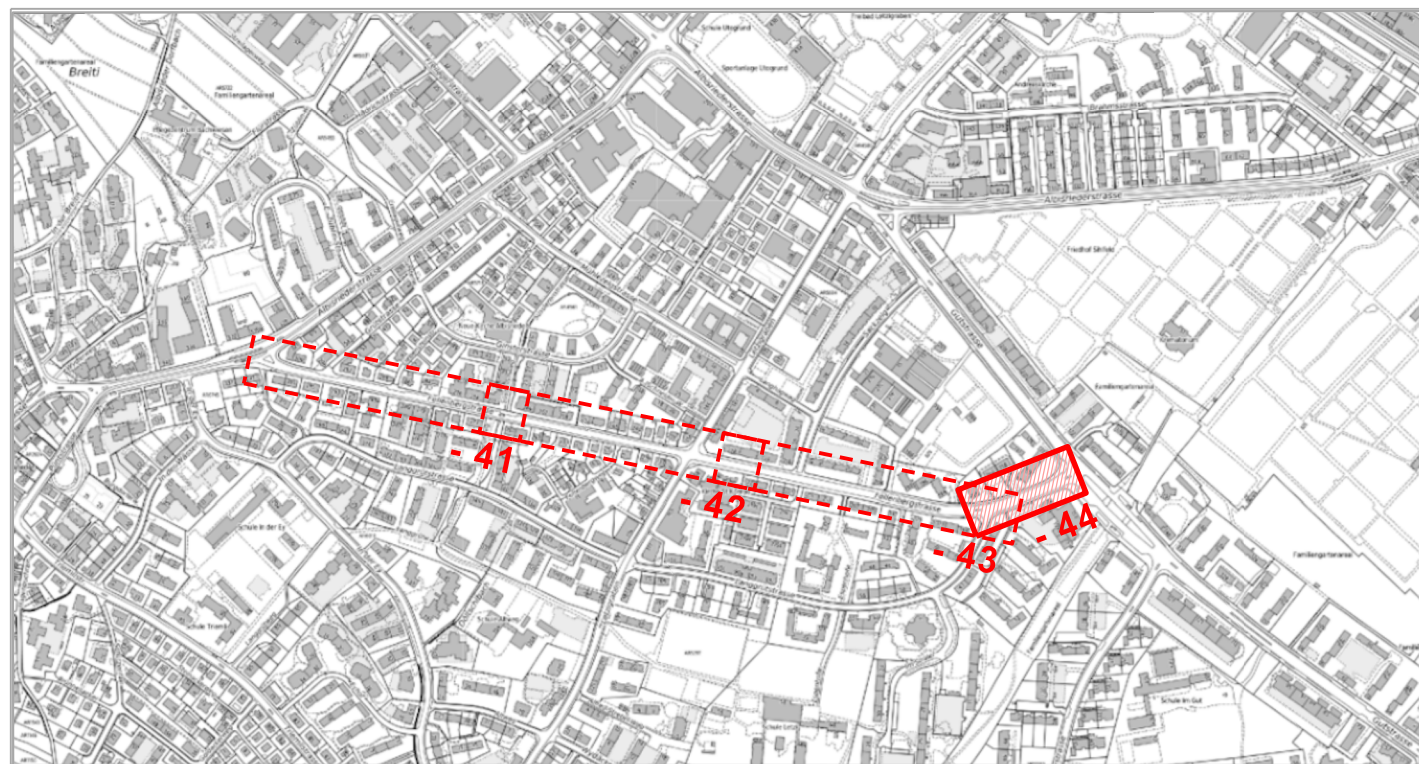

Legende	Bestehend	Projektiert
Strassenflächen		
Fussgängerflächen		
Pflästerungen / sickerfähig		
Gebäude		
Grünflächen / Rabatten		
VBZ - Anlagen		
Baum / Baumkranz (nicht befahrbar)		
Mauern, Treppen		
öffentliche Beleuchtung (ö.B.)		
Inselschutzpfosten (IP)	*	* (red)
Verkehrsregelanlage (VRA)		
Private Zu- + Wegfahrt		
Hauseingang	HEG	HEG (red)
Verkehrstafel	o VKT	o VKT (red)
Grenzpunkte / Grenzlinien		
Randstein		
Randsteinabsenkungen		
Belagsrampe		
Bundstein		
Bord- und Wasserstein		
Belagsgrenze		

Markierungen:	Bestehend	Projektiert
Fussgängerstreifen		
kein Vortritt	▽▽▽▽▽▽▽▽	▽▽▽▽▽▽▽▽ (red)
Parkplätze öffentlich (P) Parkplätze privat (PP)		
Bushaltestelle		

Parkplatz - Bilanz	Bestehend	Projektiert	Differenz
Parkplatz "Blaue Zone" (P-Blau)	109	0	- 109
Velo-Parkplatz (P-Velo)	0	54	+ 54
Motorrad-Parkplatz (P-Motorrad)	4	0	- 4
Güterumschlag	0	7	+ 7

Baum - Bilanz	Bestehend	Fällen	Pflanzen	Bilanz	Differenz
Bäume	135	29	71	177	+ 42

Unter Absprache mit GSZ werden 9 Jungbäume versetzt

Bäume sind wertvolle Bestandteile des Stadtraums. Sie erfüllen ökologische, gestalterische und soziale Aufgaben. Sanierungen des öffentlichen Grundes werden mit grösstmöglicher Rücksicht auf den Baumbestand ausgeführt. Unausweichliche Fällungen basieren auf einer fachlichen Beurteilung.

