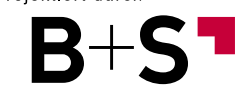

Stadt Zürich
 Tiefbauamt

Bauprojekt
 Baslerstr. / Saumackerstr.
 Calandastrasse / Bristenstrasse


Auflageplan gemäss § 16

Normalprofil 1 : 50

Projektiert durch		Ausfertigung für		
 B+S INGENIEURE UND PLANER Hagenholzstrasse 56 CH-8050 Zürich +41 43 422 40 40 www.bs4ing.ch				
Bearb. / Gepr.	Datum	Format	TAZ Bau - Nr.	Plan - Nr.
RN / Bao	15.08.2023	30 / 105	08165	08165 - 079
TAZ Projektleitung	Änderungen	Dateipfad		
GOB		Q:\CADDData\1011\1010753\02_BP\PItaene\PDF		

Von Direktorin genehmigt, TAZ Projektleitung:

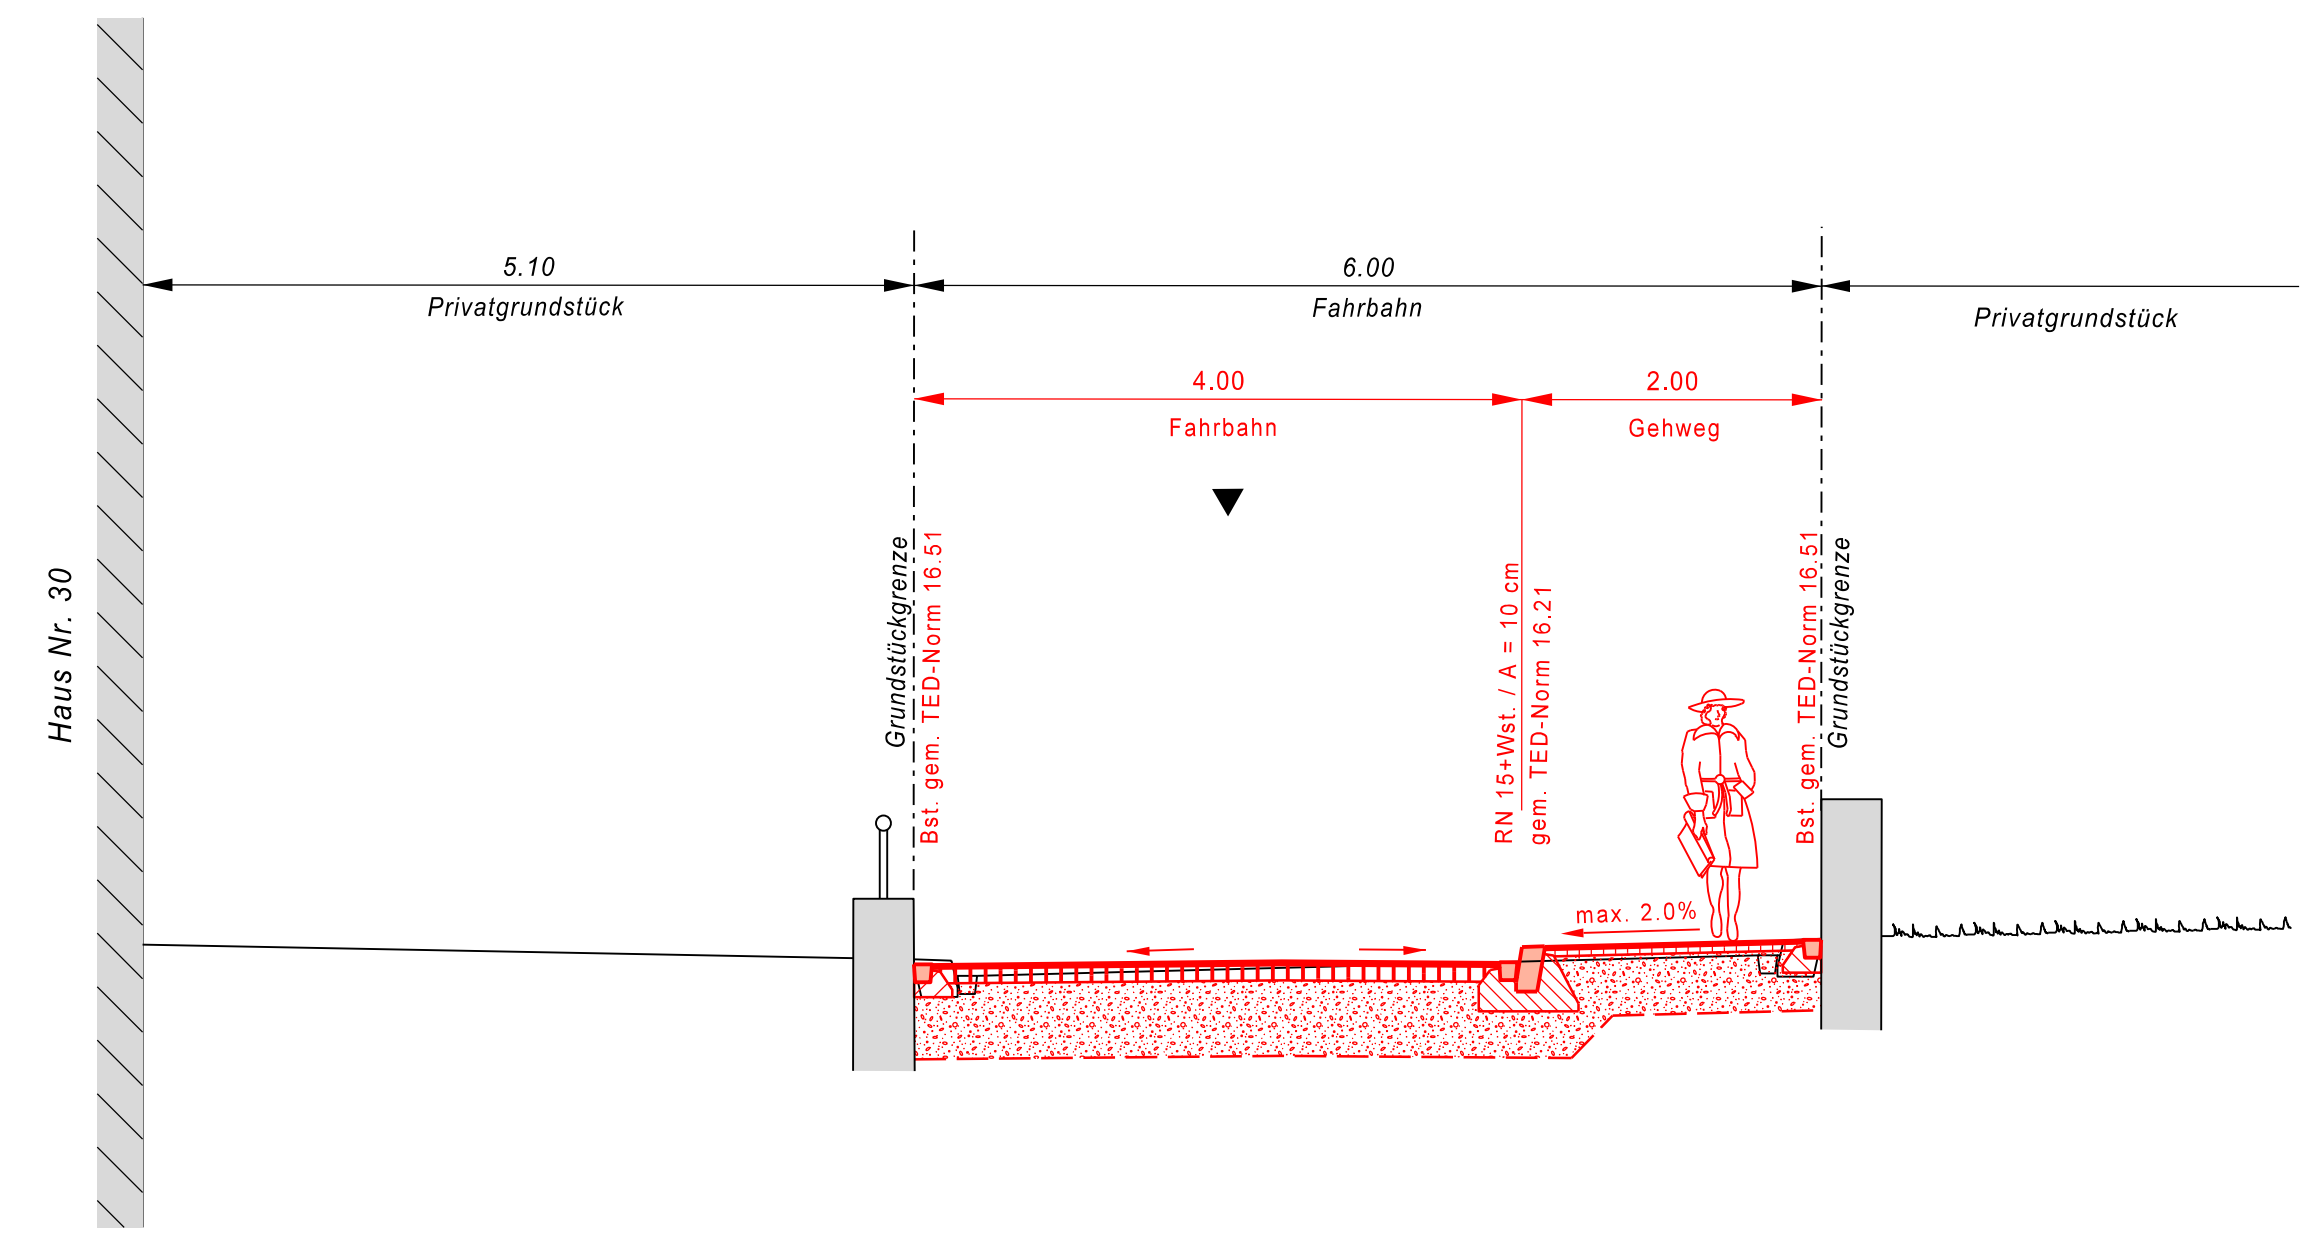Normalprofil G - G Calandastrasse



Normalprofil H - H Begegnungszone Bristenstrasse

