

Stadt Zürich Tiefbauamt

Bauprojekt
Baslerstr. / Saumackerstr.
Baslerstrasse
Altstetterstrasse - Saumackerstrasse
Auflageplan gemäss §16 StrG

Situation 1 : 200


Projektiert durch
B+S
 INGENIEURE UND PLANER
 Hegerstrasse 56 CH-8000 ZÜRICH
 +41 43 422 40 49 www.b+s.ch

Ausfertigung für

Bearb. / Gepr. Datum Format TAZ Bau - Nr. Plan - Nr.
 RN / Bao 15.08.2023 30 / 147 08165 08165-071

TAZ Projektleitung Änderungen Dateipfad
 GOB Q:\CADData\10111010753\02_B\PI\Planner\PDF

Von Direktorin genehmigt, TAZ Projektleitung:

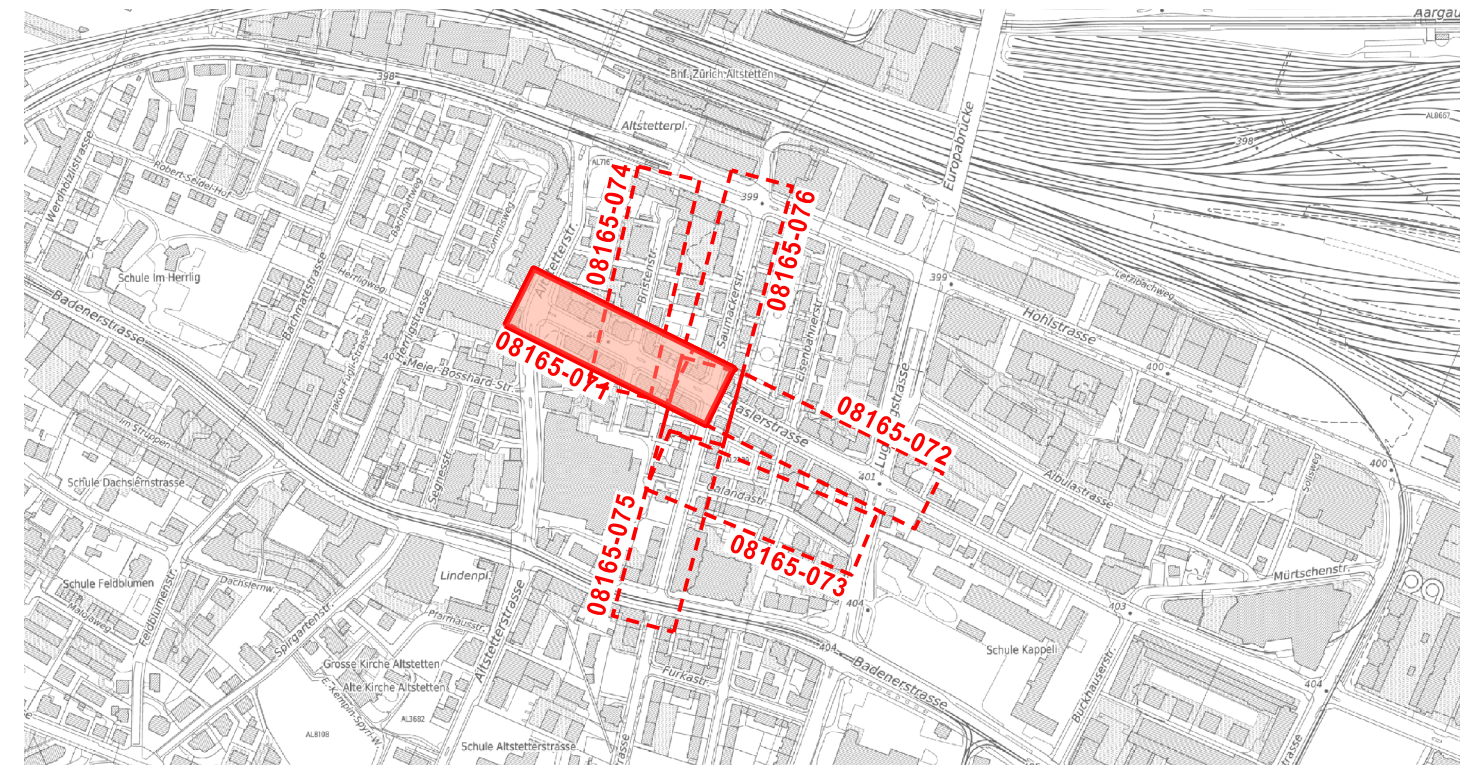

Legende	Bestehend	Projektirt
Strassenflächen		
Fussgängerflächen		
Pflästerung ungebunden		
Gebäude		
Schotterrasen		
Grünflächen		
VBZ - Anlagen		
Baum / Baumkranz		
Mauern, Treppen		
öffentliche Beleuchtung (ö.B.)		
Inselschutzposten (IP) / Polis		
Verkehrsregelungsanlage (VRA)		
Private Zu- + Wegfahrt		
Hauseingang		
Verkehrstafel / Zentrale Parkuhr		
Grenzpunkte / Grenzlinien		
Randstein		
Randsteinabsenkungen		
Zürich - Bord		
Belagsrampe		
Bundstein		
Bord- und Wasserstein		
Belagsgrenze		
Fussgängerstreifen		
kein Vortritt		
Parkplätze öffentlich (P) Parkplätze privat (PP)		
Bushaltestelle		
Taktil-visuelle Markierung		
Velovorzugsroute (VVR)		

