

Stadt Zürich Tiefbauamt

Bauprojekt
Baslerstr. / Saumackerstr.
 Baslerstrasse
 Saumackerstrasse - Luggwegstrasse
Auflageplan gemäss §16 StrG


Situation 1 : 200

Projektiert durch
B+S
 INGENIEURE UND PLANER
 Hauptstrasse 56, CH-8005 Zürich
 Tel. +41 43 21 41 40 www.b+s.ch

Ausfertigung für

Bearb. / Gepr.	Datum	Format	TAZ Bau - Nr.	Plan - Nr.
RN / Bao	15.08.2023	30 / 168	08165	08165 - 072
TAZ Projektleitung	Änderungen	Dateipfad	Q:\CADDData\10111010753\02_BPI\Bauei\PDF	
GOB				

Von Direktorin genehmigt, TAZ Projektleitung:

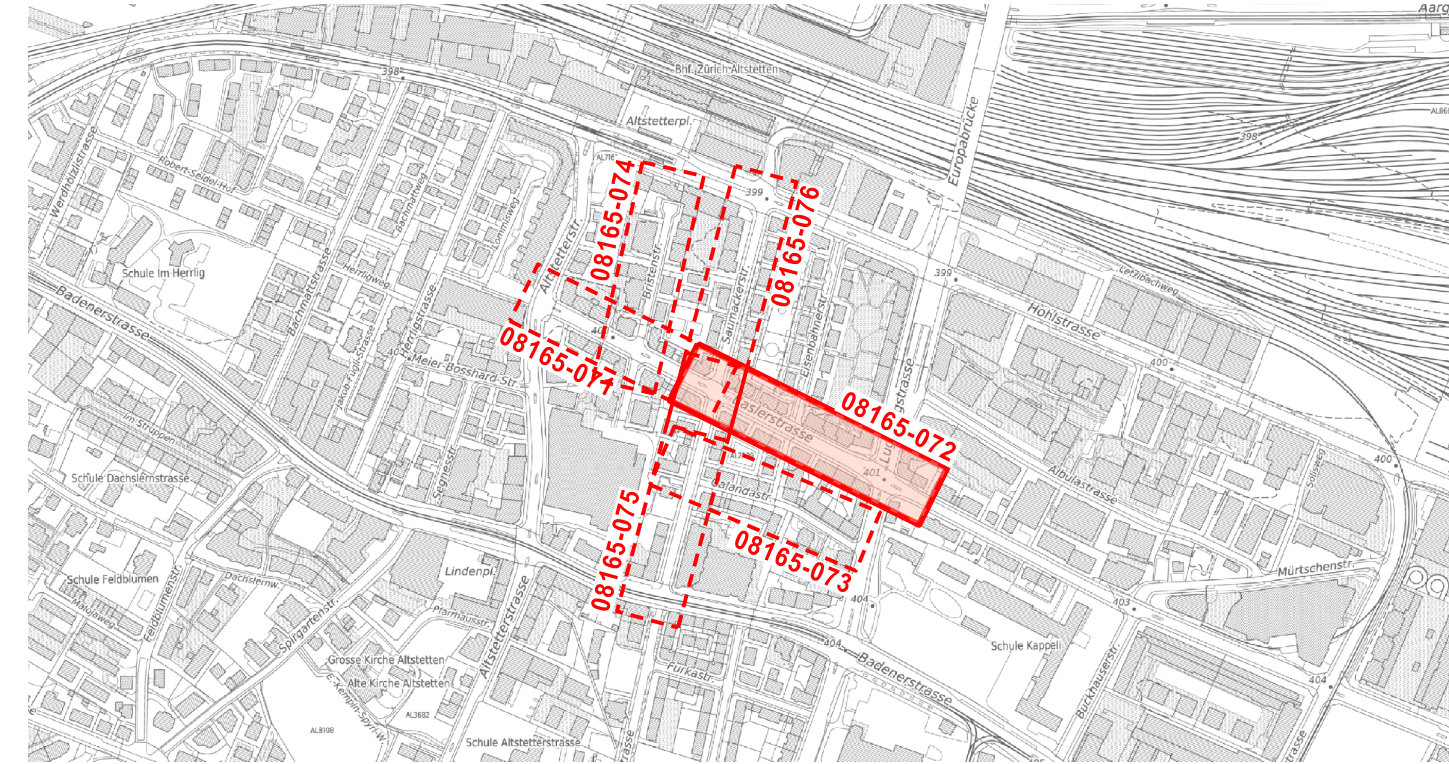

Legende	Bestehend	Projektiert
Strassenflächen	[Symbol]	[Symbol]
Fussgängerflächen	[Symbol]	[Symbol]
Pflasterung ungebunden	[Symbol]	[Symbol]
Gebäude	[Symbol]	[Symbol]
Schotterterrassen	[Symbol]	[Symbol]
Grünflächen	[Symbol]	[Symbol]
VBZ - Anlagen	[Symbol]	[Symbol]
Baum / Baumkranz	[Symbol]	[Symbol]
Mauern, Treppen	[Symbol]	[Symbol]
Öffentliche Beleuchtung (ö.B.)	[Symbol]	[Symbol]
Inselschutzpfosten (IP) / Pollis	[Symbol]	[Symbol]
Verkehrsregelanlage (VRA)	[Symbol]	[Symbol]
Private Zu- + Wegfahrt	[Symbol]	[Symbol]
Hauseingang	[Symbol]	[Symbol]
Verkehrstafel / Zentrale Parkuhr	[Symbol]	[Symbol]
Grenzpunkte / Grenzlinien	[Symbol]	[Symbol]
Randstein	[Symbol]	[Symbol]
Randsteinabsenkungen	[Symbol]	[Symbol]
Zürich - Bord	[Symbol]	[Symbol]
Belagsrampe	[Symbol]	[Symbol]
Bundstein	[Symbol]	[Symbol]
Bord- und Wasserstein	[Symbol]	[Symbol]
Belagsgrenze	[Symbol]	[Symbol]
Fussgängerstreifen	[Symbol]	[Symbol]
kein Vortritt	[Symbol]	[Symbol]
Parkplätze öffentlich (P)	[Symbol]	[Symbol]
Parkplätze privat (PP)	[Symbol]	[Symbol]
Bushaltestelle	[Symbol]	[Symbol]
Taktil-visuelle Markierung	[Symbol]	[Symbol]
Velovorzugsroute (VVR)	[Symbol]	[Symbol]

