



Projektiert durch stadt raum verkehr, Bircher+Wicki, Zürich 10/8 Architekten GmbH, Zürich dsp Ingenieure + Planer AG, Uster		Ausfertigung für Stadt Zürich Tiefbauamt Werdmühleplatz 3, 8001 Zürich Telefon 044 412 42 12		
Bearb. / Gepr. kuy / jur	Datum 31.10.2023	Format 50 / 84	TAZ Bau - Nr. 21066	Plan - Nr. 21066 - 42
TAZ Projektleitung SCZ		Dateipfad		

Von Direktorin genehmigt, TAZ Projektleitung:

Profil A - A

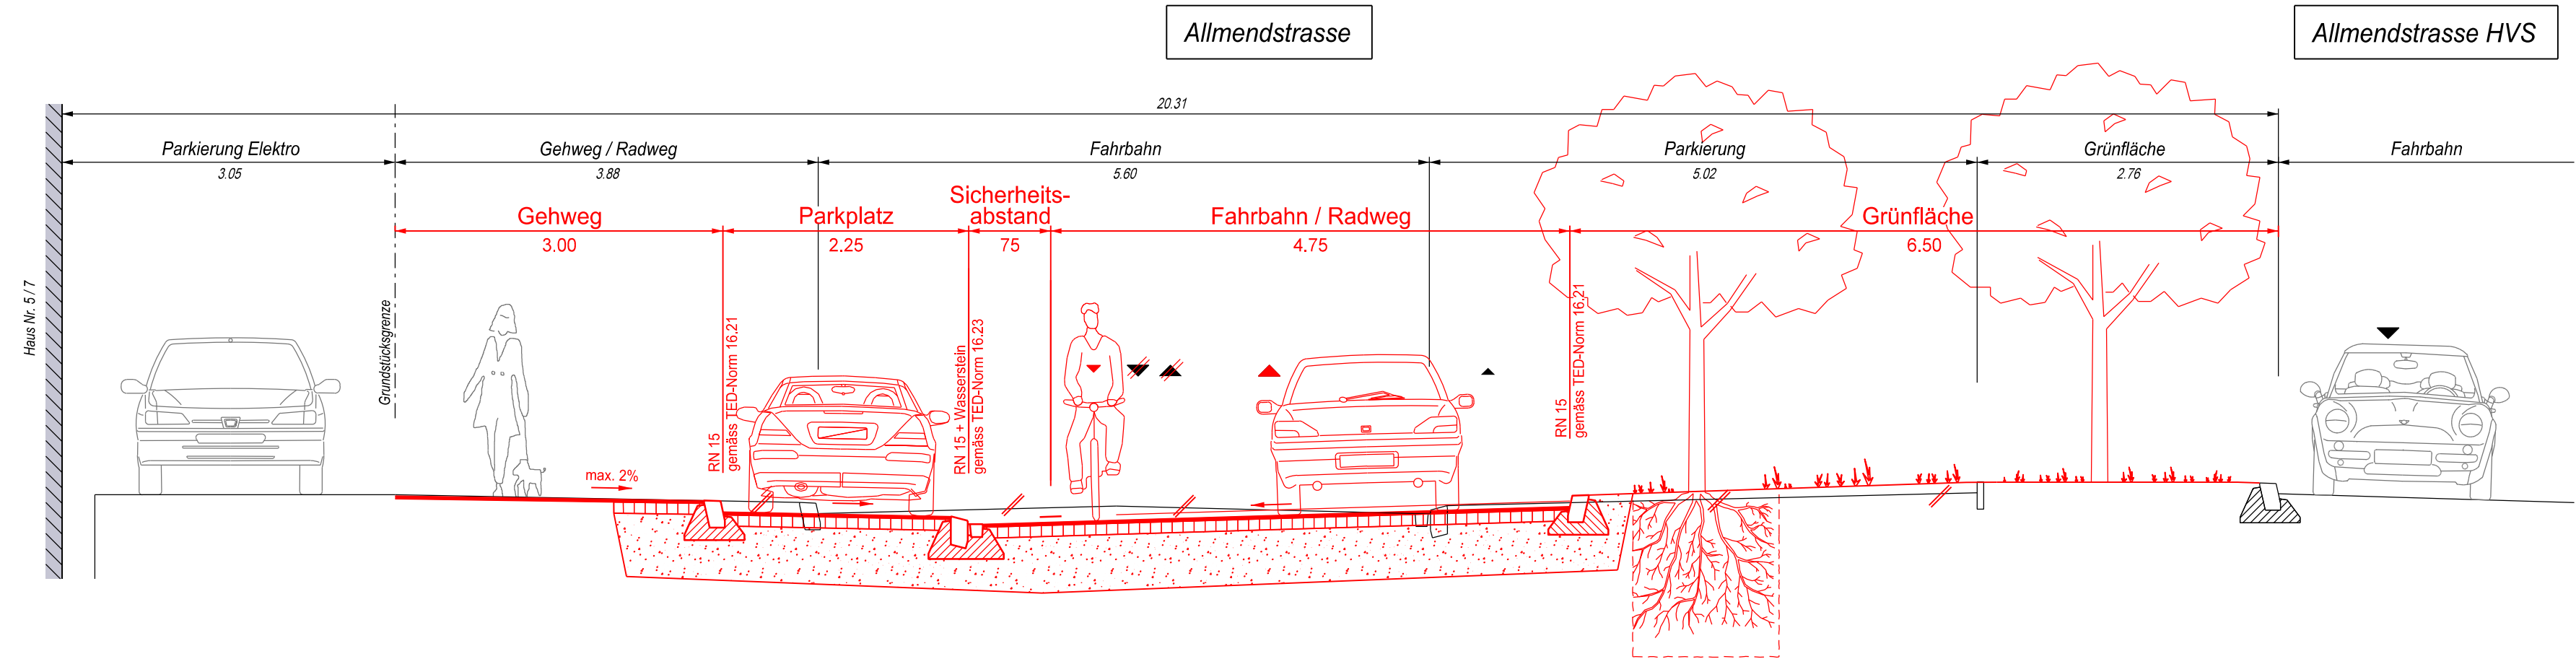

Profil B - B

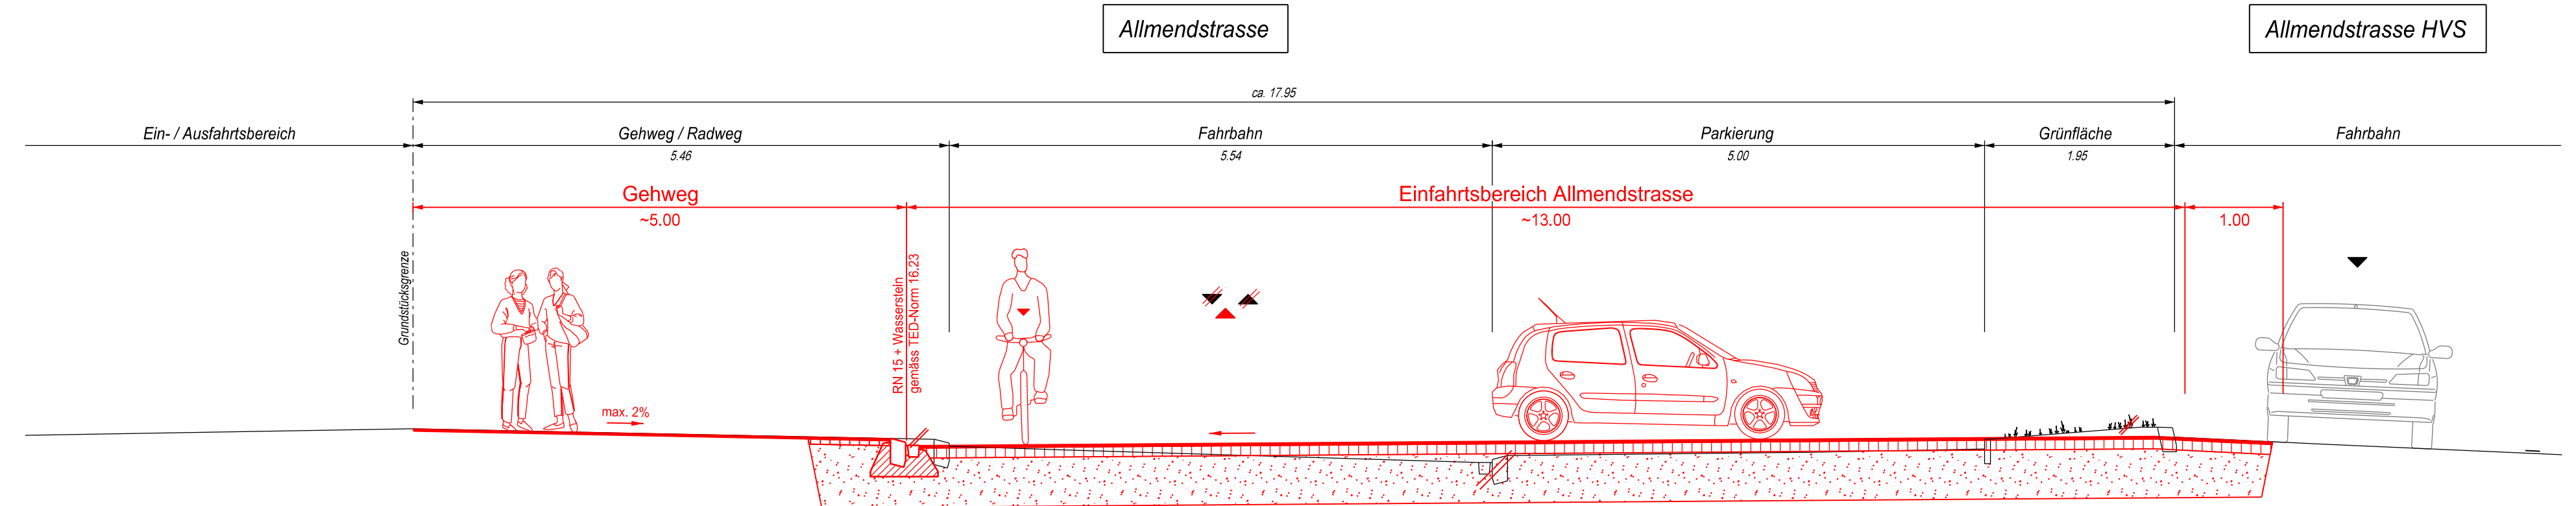

Profil C - C

