


Zwischenbächen Zwischenbächen und Feldblumenstrasse

Auflageplan gemäss §13 StrG

Normalprofile 1:50

Projektiert durch		Ausfertigung für		
Ingenieurbureau Heierli AG Culmannstrasse 56 8006 Zürich Tel. 044 360 31 11 · Fax. 044 360 31 00 inbox@heierli.ch · www.heierli.ch				
Bearb. / Gepr.	Datum	Format	TAZ Bau - Nr.	Plan - Nr.
FF / SD	27.10.2023	30 / 126	21804	21804 - 45
TAZ Projektleitung	Änderungen	Dateipfad P:\Projekte\3236 - TAZ Zwischenbächen Bau Nr 21804\01 CAD- Projekt\2_VorP_Aktuell\Plaene\3236_2_12_NP_§13.dgn		

Von Direktorin genehmigt, TAZ-Projektleitung:

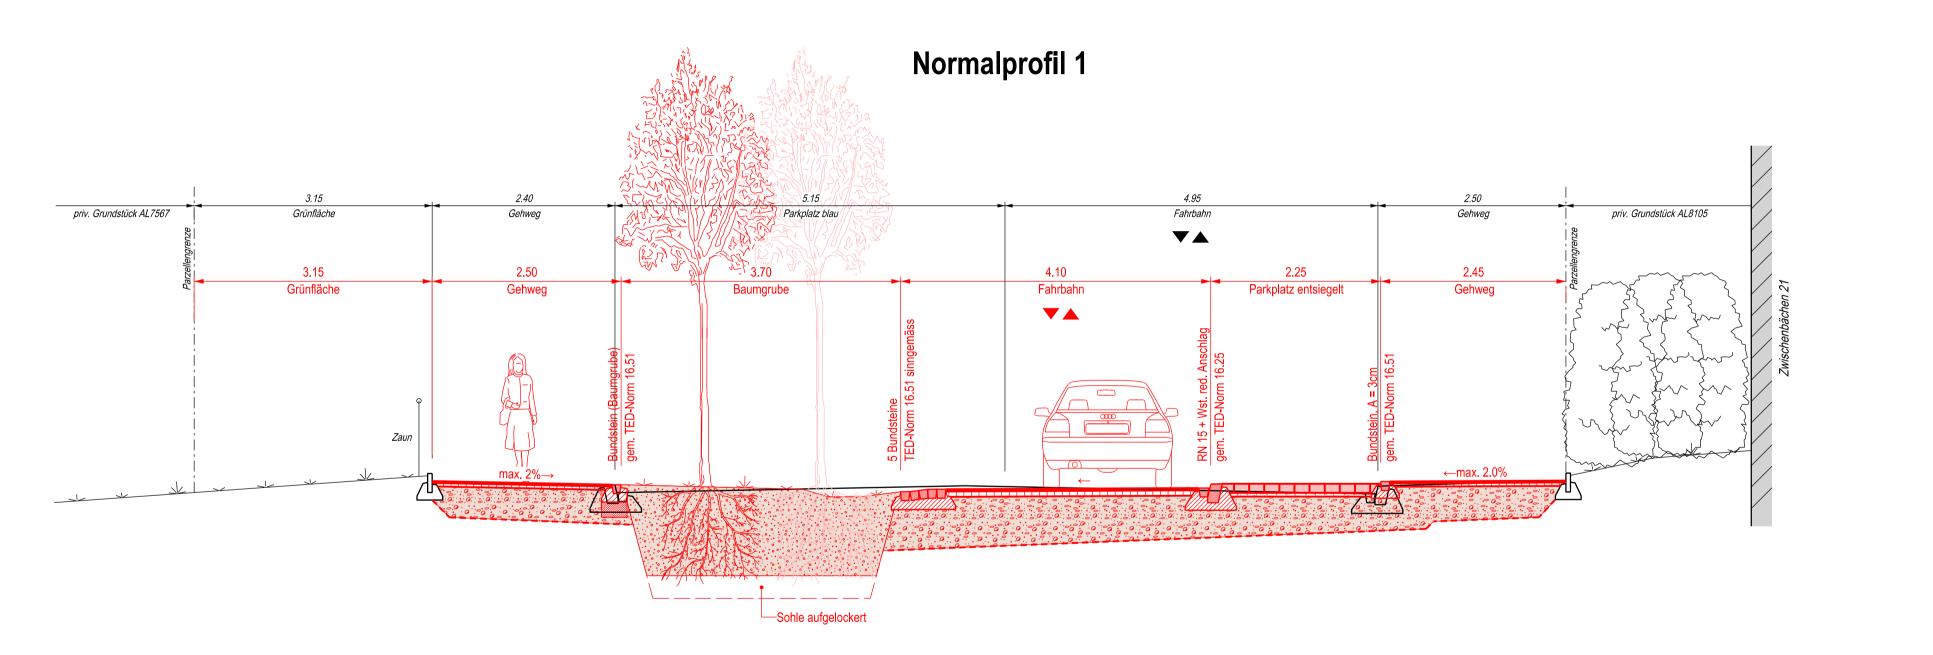

Normalprofil 2

