Stadt Zürich
Tiefbauamt

Vorprojekt

Seestrasse

Bereich Hoffnungsweg bis Grenzsteig

Abschnitt Seestrasse Nr. 455 bis Widmerstrasse

Auflagepläne gemäss §13 StrG

Situation 1 : 200

Projektiert durch		Ausfertigung für	
EAG Seestrasse 13 Postfach 8027 Zürich Tel. 044 201 28 28 Büro@eag-ag.ch www			
Bearb. / Gepr.	Datum	TAZ Bau / Nr.	Plan / Nr.
Ne / SEY	04.01.2021	18179	18179-31-131
TAZ Projektleitung	Änderungen	Dateiname	
ANO		18179-31-131_Situation_Seestrasse_Hoffnungsweg_Grenzsteig_Widmerstrasse_Vorprojekt.dwg	

Die Direktorin : Rangosch Simone

Digital unterschrieben von Rangosch Simone
Datum: 2021.05.05 17:54:04 +01'00'

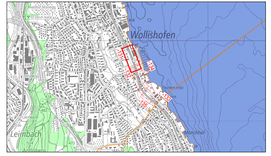

Legende	bestehend	projektiert
Strassenflächen		
Fussgängerflächen		
Grünflächen		
VBZ - Anlagen		
Pflästerung / Chaussierung		
Gebäude		
Fremdprojekt		
Randsteine		
Randsteinabsenkungen		
Belagsrampe ohne Anschlag		
Bundstein		
Belagsgrenze		
Baum / Baumkranz		
Mauern, Treppen		
öffentliche Beleuchtung		
Inselschutzpfosten (IP) Verkehrsregelungsanlage (VRA)		
Parkuhr / VKT		
Hauseingang		
private Zu- + Wegfahrt		
Grenzpunkte / Grenzlinie		
Markierungen:		
Fussgängerstreifen		
kein Vortritt		
Parkplätze öffentlich (P)		
Bushaltestelle		
Taktil-visuelle Markierung		

Parkplatz-Bilanz

	P "weisse Zone"				P "blaue Zone"				Velo-Standplatz				Motorrad		
	Best.	Proj.	Diff.	Best.	Proj.	Diff.	Best.	Proj.	Diff.	Best.	Proj.	Diff.	Best.	Proj.	Diff.
Fussläufenweg	8	0	-8	0	0	0	12	0	-12	0	28	0	3	4	+1
Seestrasse	0	0	0	0	0	0	0	14	+14	0	0	0	0	0	0
Parkplätz Parz. WO6206	54	41	-43	12	12	0	0	0	0	0	0	0	0	0	0
Parkplätz Parz. WO2214	117	102	-15	0	0	0	0	0	0	0	0	0	0	0	0
Parkplätz Elektro	0	8	+8	0	0	0	0	0	0	0	0	0	0	0	0
Total	206	151	-58	12	12	0	12	54	+42	3	4	+1			

Baum - Bilanz

	bestehend	Fällen	Pflanzen	Bilanz	Differenz
Fussläufenweg	24	0	8	+8	+8
Seestrasse	0	0	3	+3	+3
Parkplätz Parz. WO6206	11	0	8	+8	+8
Total	35	0	16	+16	+16
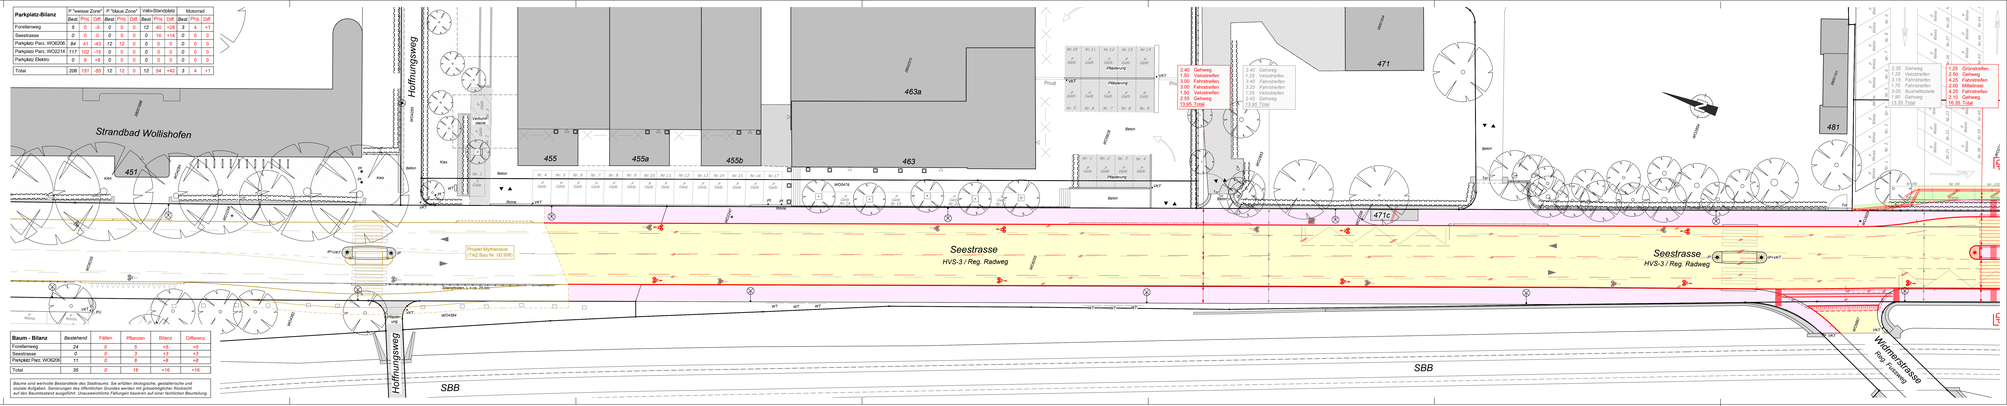
Bäume sind wertvolle Bestandteile des Stadtraums. Sie erfüllen ökologische, gestalterische und soziale Aufgaben. Sanierungen des öffentlichen Grundes werden mit grösstmöglicher Rücksicht auf den Baumbestand ausgeführt. Unausweichliche Fällungen basieren auf einer fachlichen Beurteilung.