Stadt Zürich
Tiefbauamt

Vorprojekt

Seestrasse

Bereich Hoffnungsweg bis Grenzsteig

Abschnitt Seestrasse Nr. 524 bis Grenzsteig

Auflagepläne gemäss §13 StrG

Situation 1 : 200

Projektiert durch
EAG
Landschaftsarchitekten GmbH
Weinbergstrasse 147 Zürich
Gesamtleitung: Dr. Andrea Wirth Wüst
Weinbergstrasse 147 Zürich
Tel. 043 446 80 20

Ausfertigung für:

Bearb. / Gepr.	Datum	Format	TAZ Bau / Nr.	Plan / Nr.
Ne / SEY	04.01.2021	A0	18'179	18'179-31-135
TAZ Projektleitung	Änderungen	Massstab		
ANO		1:200		

Die Direktorin : Rangosch Simone

Digital unterschrieben von Rangosch Simone
Datum: 2021.01.05 17:55:23 +01'00'

Legende	bestehend	projektiert
Strassenflächen		
Fussgängerflächen		
Grünflächen		
VBZ - Anlagen		
Pflästerung / Chaussierung		
Gebäude		
Fremdprojekt		
Randsteine		
Randsteinabsenkungen		
Belagsrampe ohne Anschlag		
Bundstein		
Belagsgrenze		
Baum / Baumkranz		
Mauern, Treppen		
öffentliche Beleuchtung		
Inselschutzpfosten (IP) Verkehrsregelungsanlage (VRA)		
Parkuhr / VKT		
Hauseingang		
private Zu- + Wegfahrt		
Grenzpunkte / Grenzlinie		
Markierungen:		
Fussgängerstreifen		
kein Vorfritt		
Parkplätze öffentlich (P)		
Bushaltestelle		
Taktil-visuelle Markierung		

Baum - Bilanz	bestehend	Fällen	Pflanzen	Bilanz	Differenz
Forsterlerweg	24	0	3	+3	+3
Seestrasse	0	0	3	+3	+3
Parkplatz Parz. WOK20E	11	0	8	+8	+8
Total	35	0	16	+16	+16

Bäume sind wertvolle Bestandteile des Stadtraums. Sie erfüllen ökologische, gesellschaftliche und soziale Aufgaben. Sanierungen des öffentlichen Grundes werden mit grösstmöglicher Rücksicht auf den Baumbestand ausgeführt. Unausweichliche Fällungen basieren auf einer fachlichen Beurteilung.
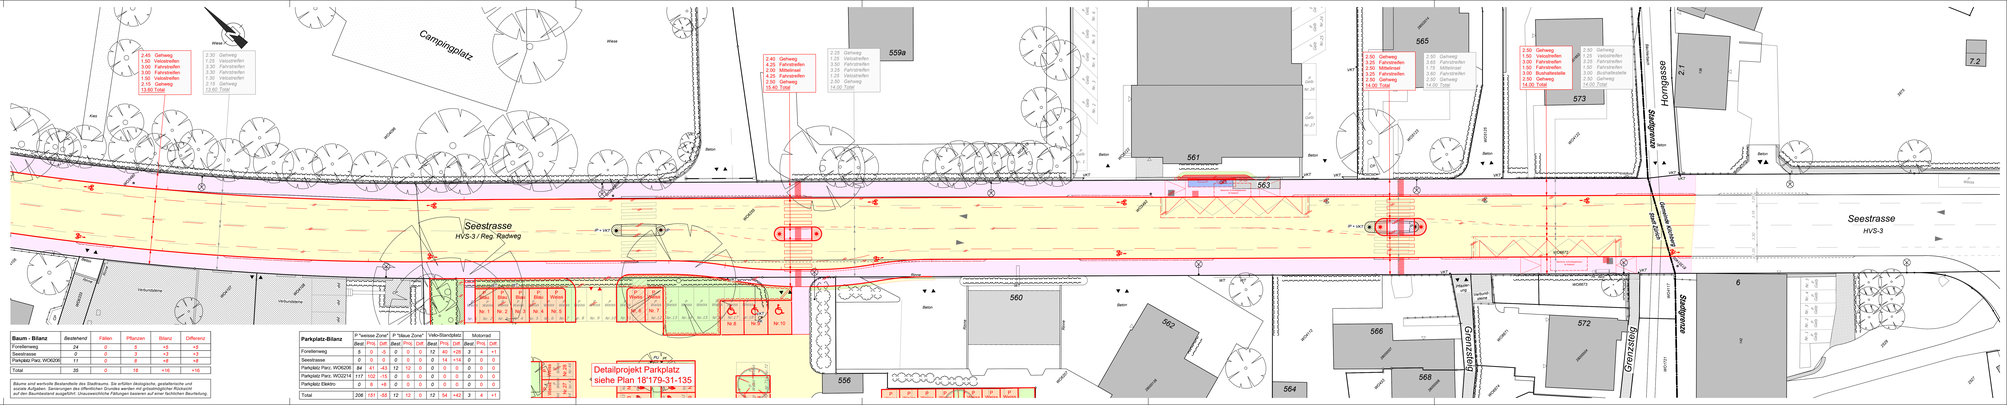
Parkplatz-Bilanz	P "weisse Zone"			P "blaue Zone"			Velo-Standplätz			Motorrad		
	Best.	Proj.	Diff.	Best.	Proj.	Diff.	Best.	Proj.	Diff.	Best.	Proj.	Diff.
Forsterlerweg	8	0	-5	0	0	0	12	40	+28	3	4	+1
Seestrasse	0	0	0	0	0	0	0	14	+14	0	0	0
Parkplatz Parz. WOK20E	84	41	-43	12	12	0	0	0	0	0	0	0
Parkplatz Parz. WOZ21F	117	102	-15	0	0	0	0	0	0	0	0	0
Parkplatz Elektro	0	8	+8	0	0	0	0	0	0	0	0	0
Total	208	151	-55	12	12	0	12	54	+42	3	4	+1