

Stadt Zürich Tiefbauamt

Vorprojekt

Seestrasse

Bereich Hoffnungsweg bis Grenzsteig


Abschnitt Seestrasse Nr. 540 bis Seestrasse Nr. 560

Auflagepläne gemäss §13 StrG


Situation 1 : 200

Projektiert durch	Ausfertigung für			
EAG Eichenberger AG Bauingenieure und Planer	Sumatrasse 22 Postfach, 8021 Zürich Tel.: 043 244 82 82 Fax: 043 244 82 83			
Bearb. / Gepr.	Datum	Format	TAZ Bau - Nr.	Plan - Nr.
ha / SEY	04.01.2021	30 / 105	18'179	18'179-31-135
TAZ Projektleitung	Dateipfad			
ANO	S:\AU\TCCAD\108001\6030\31_Vorprojekt\DWG\Auflagepläne_§13_§41\16030-31-130-Sit-§13			

Die Direktorin :

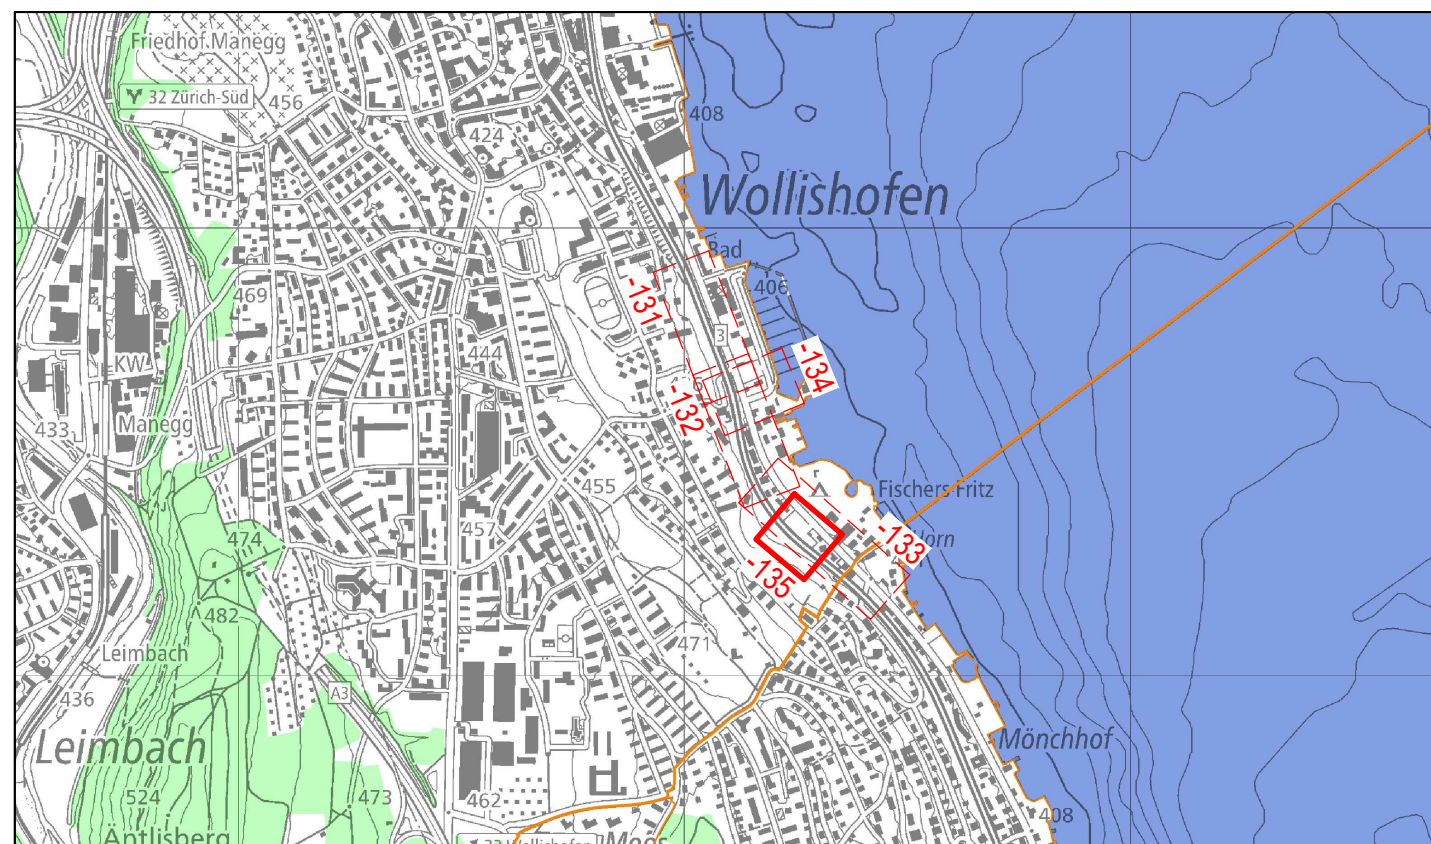

Legende	bestehend	projektiert
Strassenflächen		
Fussgängerflächen		
Grünflächen		
VBZ - Anlagen		
Pflasterung / Chaussierung		
Gebäude		
Fremdprojekt		
Randstein		
Randsteinabsenkungen		
Belagsrampe ohne Anschlag		
Bundstein		
Belagsgrenze		
Baum / Baumkranz		
Mauern, Treppen		
öffentliche Beleuchtung		
Inselschutzposten (IP) Verkehrsreglungsanlage (VRA)		
Parkuhr / VKT		
Hauseingang		
private Zu- + Wegfahrt		
Grenzpunkte / Grenzlinie		
Markierungen:		
Fussgängerstreifen		
kein Vortritt		
Parkplätze öffentlich (P)		
Bushaltestelle		
Taktil-visuelle Markierung		

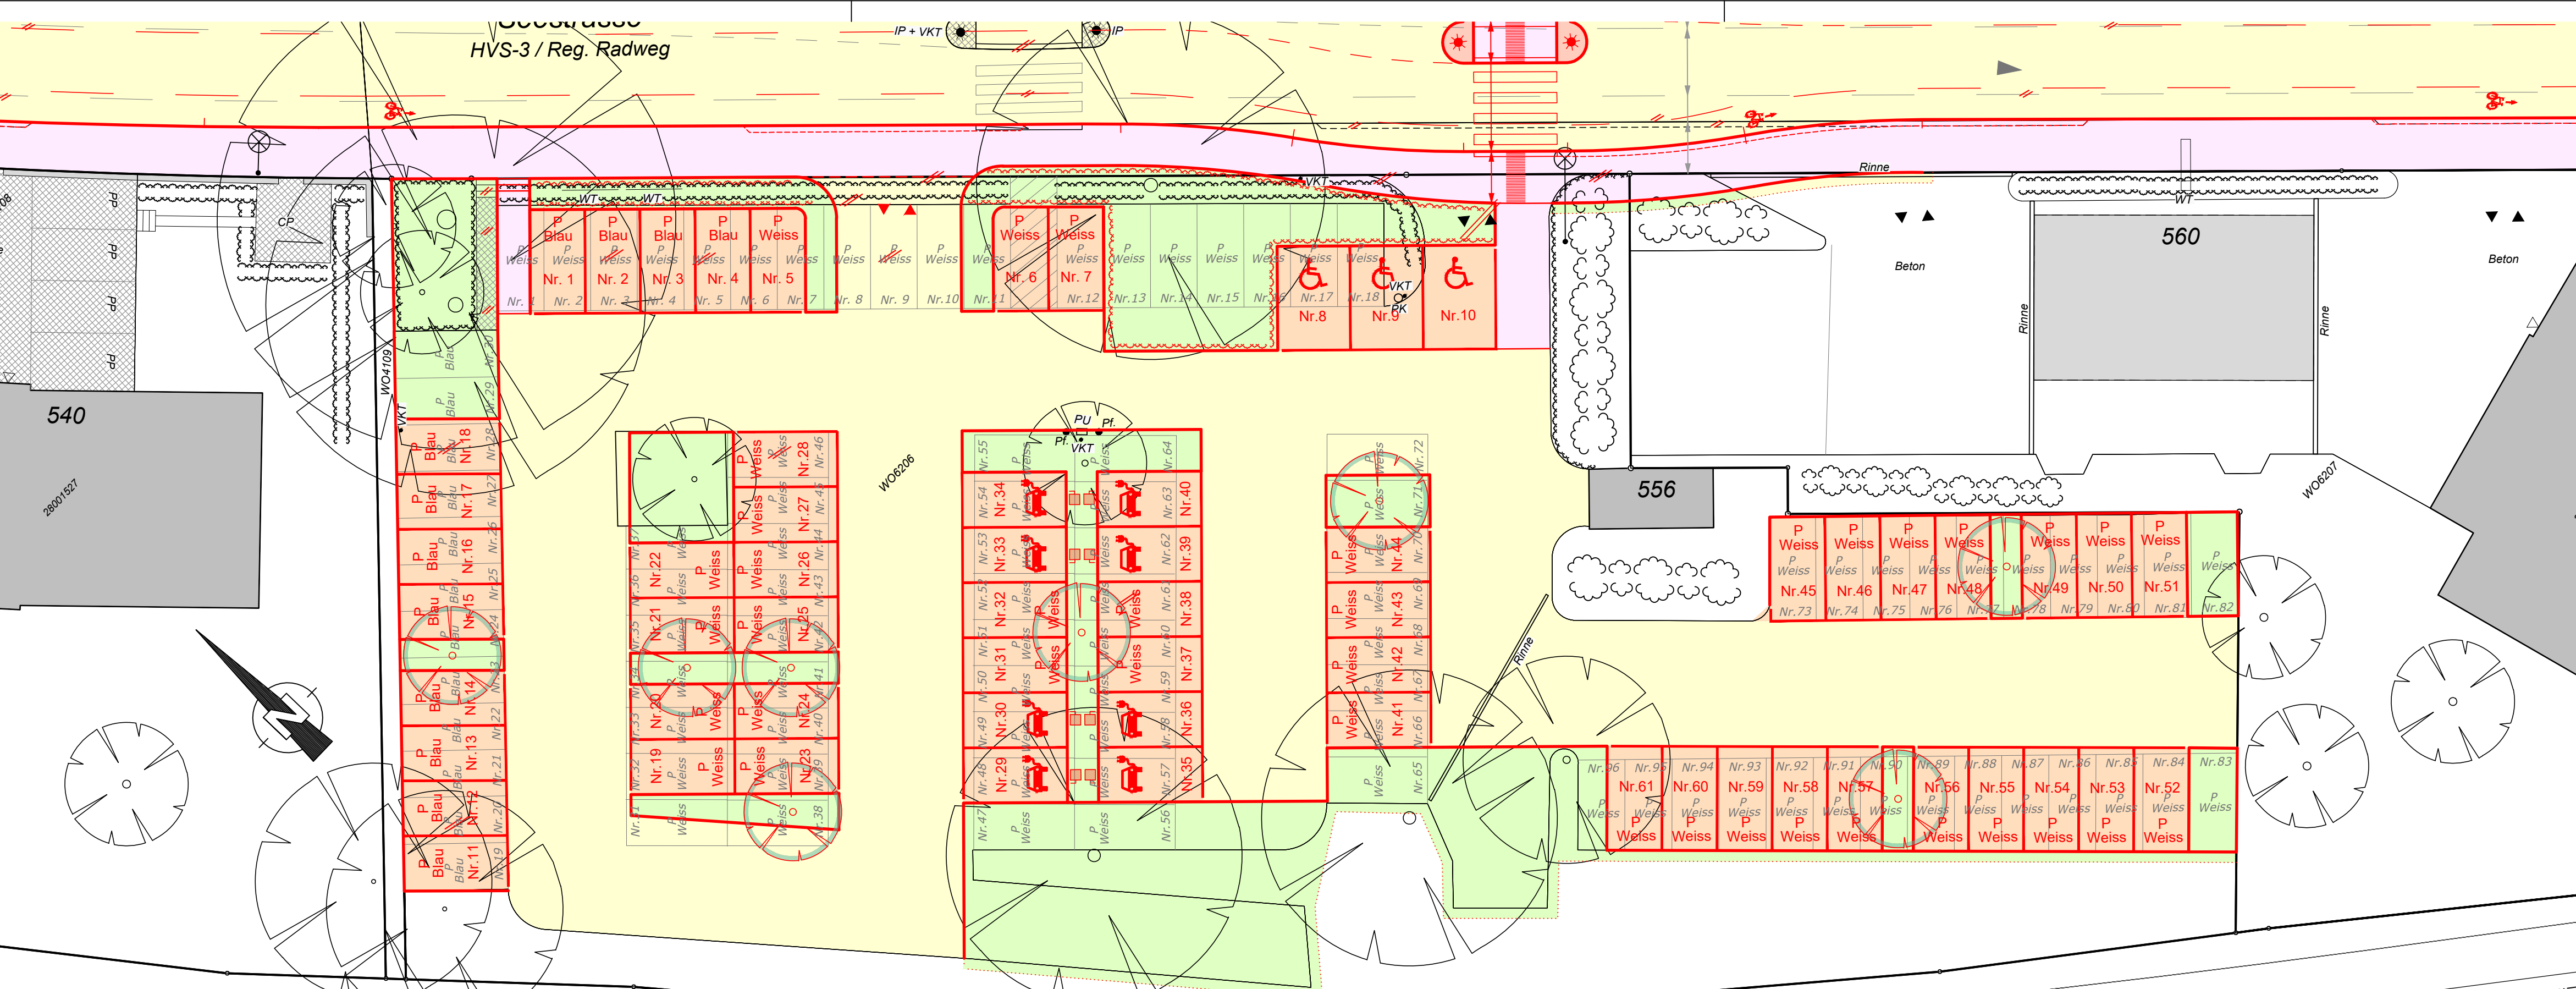

Baum - Bilanz	Bestehend	Fällen	Pflanzen	Bilanz	Differenz
Forellenweg	24	0	5	+5	+5
Seestrasse	0	0	3	+3	+3
Parkplatz Parz. WO6206	11	0	8	+8	+8
Total	35	0	16	+16	+16

Bäume sind wertvolle Bestandteile des Stadtraums. Sie erfüllen ökologische, gestalterische und soziale Aufgaben. Sanierungen des öffentlichen Grundes werden mit grösstmöglicher Rücksicht auf den Baumbestand ausgeführt. Unausweichliche Fällungen basieren auf einer fachlichen Beurteilung.

Parkplatz-Bilanz	P "weisse Zone"			P "blaue Zone"			Velo-Standplatz			Motorrad		
	Best.	Proj.	Diff.	Best.	Proj.	Diff.	Best.	Proj.	Diff.	Best.	Proj.	Diff.
Forellenweg	5	0	-5	0	0	0	12	40	+28	3	4	+1
Seestrasse	0	0	0	0	0	0	0	14	+14	0	0	0
Parkplatz Parz. WO6206	84	41	-43	12	12	0	0	0	0	0	0	0
Parkplatz Parz. WO2214	117	102	-15	0	0	0	0	0	0	0	0	0
Parkplatz Elektro	0	8	+8	0	0	0	0	0	0	0	0	0
Total	206	151	-55	12	12	0	12	54	+42	3	4	+1