

Stadt Zürich Tiefbauamt

Vorprojekt Florastrasse und Fennergasse

Bellerivestr. bis Mühlebachstr.


Fennergasse

Auflageplan gemäss §13 StrG

Situation 1 : 200

Projektiert durch		Ausfertigung für		
HEIERLI Ingenieurbüro Heierli AG Culmannstrasse 56 8008 Zürich Tel. 044 360 31 11 - Fax. 044 360 31 00 inbox@heierli.ch - www.heierli.ch				
Bearb. / Gepr. MR / CR	Datum 09.08.2022	Format 30 / 84	TAZ Bau - Nr. 15136	Plan - Nr. 15136 - 43
TAZ Projektleitung man	Änderungen			
	Dateipfad P:\Projekte\3202 - TAZ Florastrasse\01 CAD-Projekt\12_VorP_aktuell\Plaene\3202_2_75_Sl_§13.dgn			

Von Direktorin genehmigt, TAZ-Projektleitung:

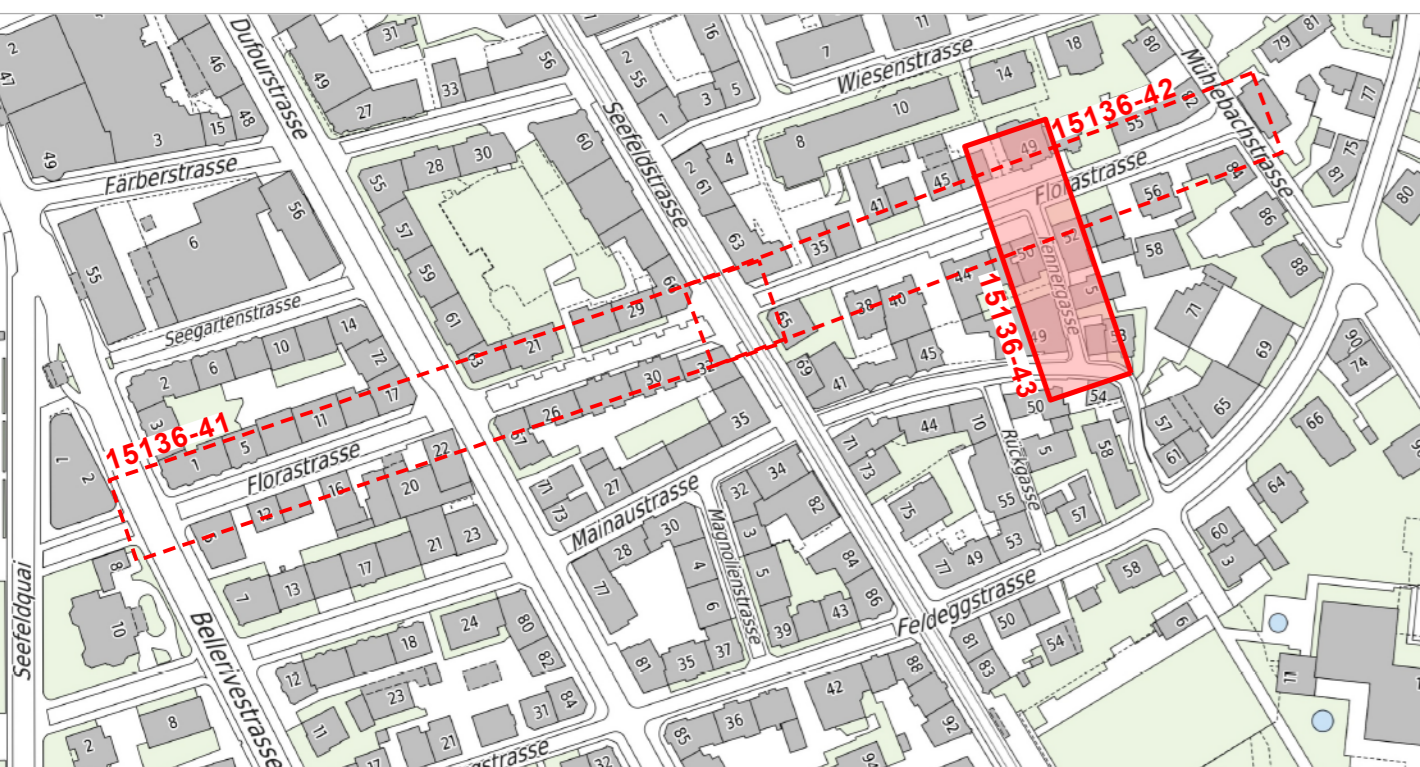

Legende	Bestehend	Projektiert
Strassenflächen		
Fussgängerflächen / Begegnungszone		
Pflästerungen / Chaussierung		
Gebäude		
Grünflächen / Rabatten		
Baum / Baumkranz		
Mauern, Treppen		
öffent. Beleuchtung (ö. B.)		
Private Zu- + Wegfahrt		
Hauszugang		
Verkehrstafel / Zentrale Parkuhr		
Grenzpunkte / Grenzlinien		
Randstein		
Randsteinabsenkungen		
Belagsrampe		
Bundstein		
Bord- und Wasserstein		
Belagsgrenze		

Markierungen:		
Fussgängerstreifen		
Parkplätze öffentlich	P PP	
Parkplätze privat	PP	
Taktil-visuelle Markierung		

Parkplatz-Bilanz	P wegs / geschw./schlupf			P "Blaue Zone"			Velo-Parkplatz			Motorrad-Parkpl.		
	Best.	Proj.	Diff.	Best.	Proj.	Diff.	Best.	Proj.	Diff.	Best.	Proj.	Diff.
Florastrasse	9	9	±0	37	27	-10	0	34	+34	9	9	±0
Fennergasse	0	0	±0	0	0	±0	0	±0	±0	0	0	±0
Total	9	9	±0	37	27	-10	0	34	+34	9	9	±0

Baum - Bilanz	Bestehend	Fällen	Pflanzen	Bilanz	Differenz
Florastrasse	10	0	28	38	+28
Fennergasse	0	0	2	2	+2
Total	10	0	30	40	+30

Bäume sind wertvolle Bestandteile des Stadtraums. Sie erfüllen ökologische, gestalterische und soziale Aufgaben. Sanierungen des öffentlichen Grundes werden mit grösstmöglicher Rücksicht auf den Baumbestand ausgeführt. Unausweichliche Fällungen basieren auf einer fachlichen Beurteilung.

