

Stadt Zürich Tiefbauamt


Bauprojekt
Kreuzbühlstrasse
 Falkenstrasse - Mühlbachstrasse

Auflageplan gemäss §16 StrG

Situation 1 : 200

Projektiert durch nhm Ingenieurbüro Hans H. Moser AG Wallisellenstrasse 259, 8050 Zürich Telefon: 043 205 02 50, www.ing-moser.ch		Ausfertigung für		
Bearb. / Gepr. WT / PM	Datum 22.11.2023	Format 45 / 105	TAZ Bau - Nr. 19051	Plan - Nr. 19051-101
TAZ Projektleitung PES	Änderungen	Datelpfad L:\CAD\Projekte\Stadelhofen_Velostation_Umbau_2019.32\BauprojektA16_19051-101_Sit_200.dgn		

Von Direktorin genehmigt, TAZ Projektleitung :

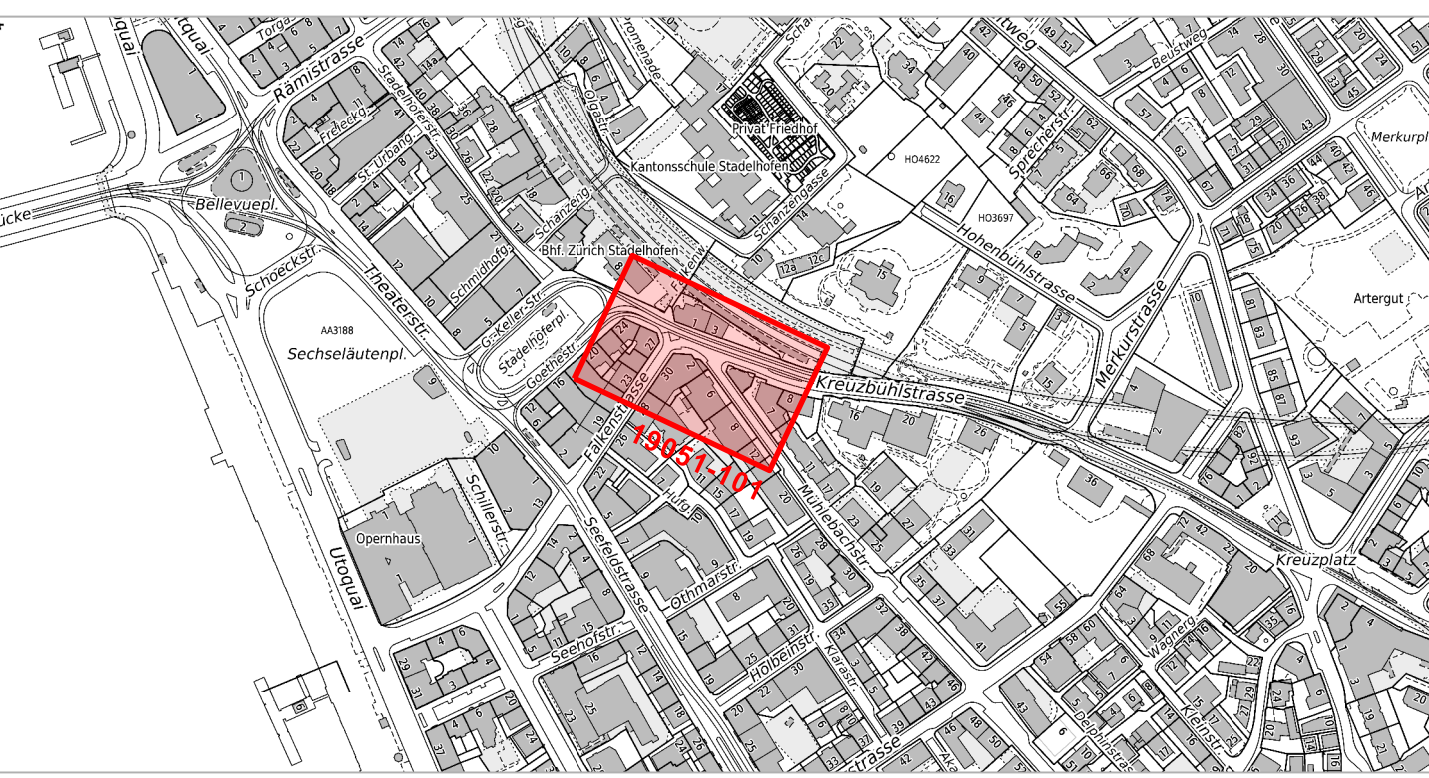

Legende	Bestehend	Projektiert
Strassenflächen		
Fussgänger-/ Veloflächen		
Gebäude		
Baum / Baumkranz		
Mauern, Treppen		
öffentliche Beleuchtung (ö.B.)		
Private Zu- + Wegfahrt		
Hauseingang		
Verkehrstafel / Zentrale Parkuhr		
Grenzkpunkte / Grenzlinien		
Randstein		
Randsteinabsenkungen		
Belagsrampe		
Bundstein		
Bord- und Wasserstein		
Belagsgrenze		
Markierungen:		
Fussgängerstreifen		
kein Vortritt		
Parkplätze öffentlich (P)		
Parkplätze privat (PP)		

