Stadt Zürich
Tiefbauamt

Vorprojekt

August-Forel-Strasse

Buchenweg bis Zufahrt PUK

Abschnitt August-Forel-Strasse 31 bis Zufahrt PUK

Auflageplan gemäss §13 StrG

Situation 1 : 200

Projektiert durch:			Auftraggeber für:	
HUNZIKER BETATECH Hunziker Betatech AG Pfarrweidenstrasse 17 8003 Winterthur	Tel. 052 24 48 00 Fax 052 24 48 99 www.hunziker-betatech.ch			
Bearb. / Gepr. Kurf / dKö	Datum 19.01.2024	Format 30 / 168	TAZ Bez. / Nr. 22012	Plan-Nr. 22012-3052
TAZ Projektleitung BUS	Änderungen	Detailtiefe		

Von Direktorin genehmigt, TAZ Projektleitung:

Digital signiert von Bruno Suess
DN: cn=Bruno Suess, o=Stadt Zürich, ou=Tiefbauamt, c=CH
Datum: 2024.06.20 08:07:54 +02'00'

Legende	*Bestehend*	Projektiert
Strassenflächen		
Fussgängerflächen		
Gebäude		
Grünflächen / Rabatten		
Entsiegelte Fläche		
Baum / Baumkranz		
Mauern, Treppen		
öffentliche Beleuchtung (ö.B.)		
Private Zu- + Wegfahrt		
Hauseingang		
Verkehrsinsel / Zentrale Parkuhr		
Grenzpunkte / Grenzlinien		
Randstein		
Randsteinabsenkungen		
Bellagsrampe		
Bundstein		
Bord- und Wasserstein		
Bellagsgrenze		
Drittprojekt		
Archäologische Zone		

Markierungen:		
Fussgängerstreifen		
kein Vortritt		
Parkplätze öffentlich (P) Parkplätze privat (PP)		
Bushaltestelle		
Taktil-visuelle Markierung		

Parkplatz - Bilanz	*Bestehend*	Projektiert	Differenz
Parkplatz "Blaue Zone"	*14*	6	- 8
Velo-Parkplatz	*0*	12	+ 12

Baum - Bilanz	*Bestehend*	Fällen	Pflanzen	Bilanz	Differenz
Bäume	–	–	6	6	+6

Bäume sind wertvolle Bestandteile des Stadtraums. Sie erfüllen ökologische, gestalterische und soziale Aufgaben. Sanierungen des öffentlichen Grundes werden mit grösstmöglicher Rücksicht auf den Baumbestand ausgeführt. Unausweichliche Fällungen basieren auf einer sachlichen Beurteilung.

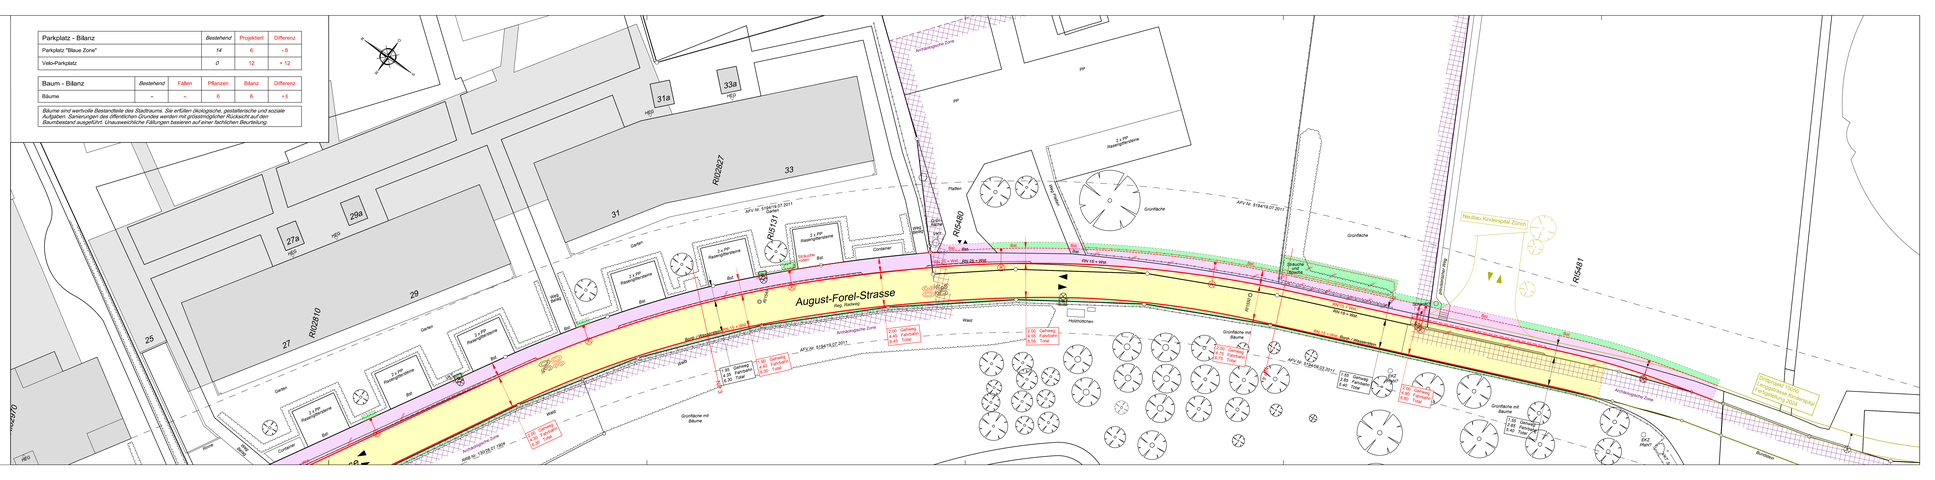
August-Forel-Strasse
Buchenweg
Zufahrt PUK
Neubau Kinderspital Zürich
Kinderspital Zürich
Forschungsgebäude
Kinderspital
Rösslimatte
Rösslimatte
Rösslimatte