



Stadt Zürich
Tiefbauamt

Bauprojekt
Witikonerstrasse

Haltestelle Kapfstrasse

Auflageplan gemäss §16 StrG

Normalprofil A-A 1:50

Projektiert durch

wkp WKP Bauingenieure AG
Verena-Conzett-Strasse 7 CH - 8004 Zürich
Tel. 044 /295 30 50 box@wkp-bauing.ch

Ausfertigung für

Bearb./Gepr.

MT / DM

Datum

12.10.2023

Format

30 / 84

TAZ Bau-Nr.

22641

Plan-Nr.

22641-477

TAZ Projektleitung


FRS

Änderungen

Projekt / Plot

5000.605 / 477

Von Direktorin genehmigt, TAZ Projektleitung:

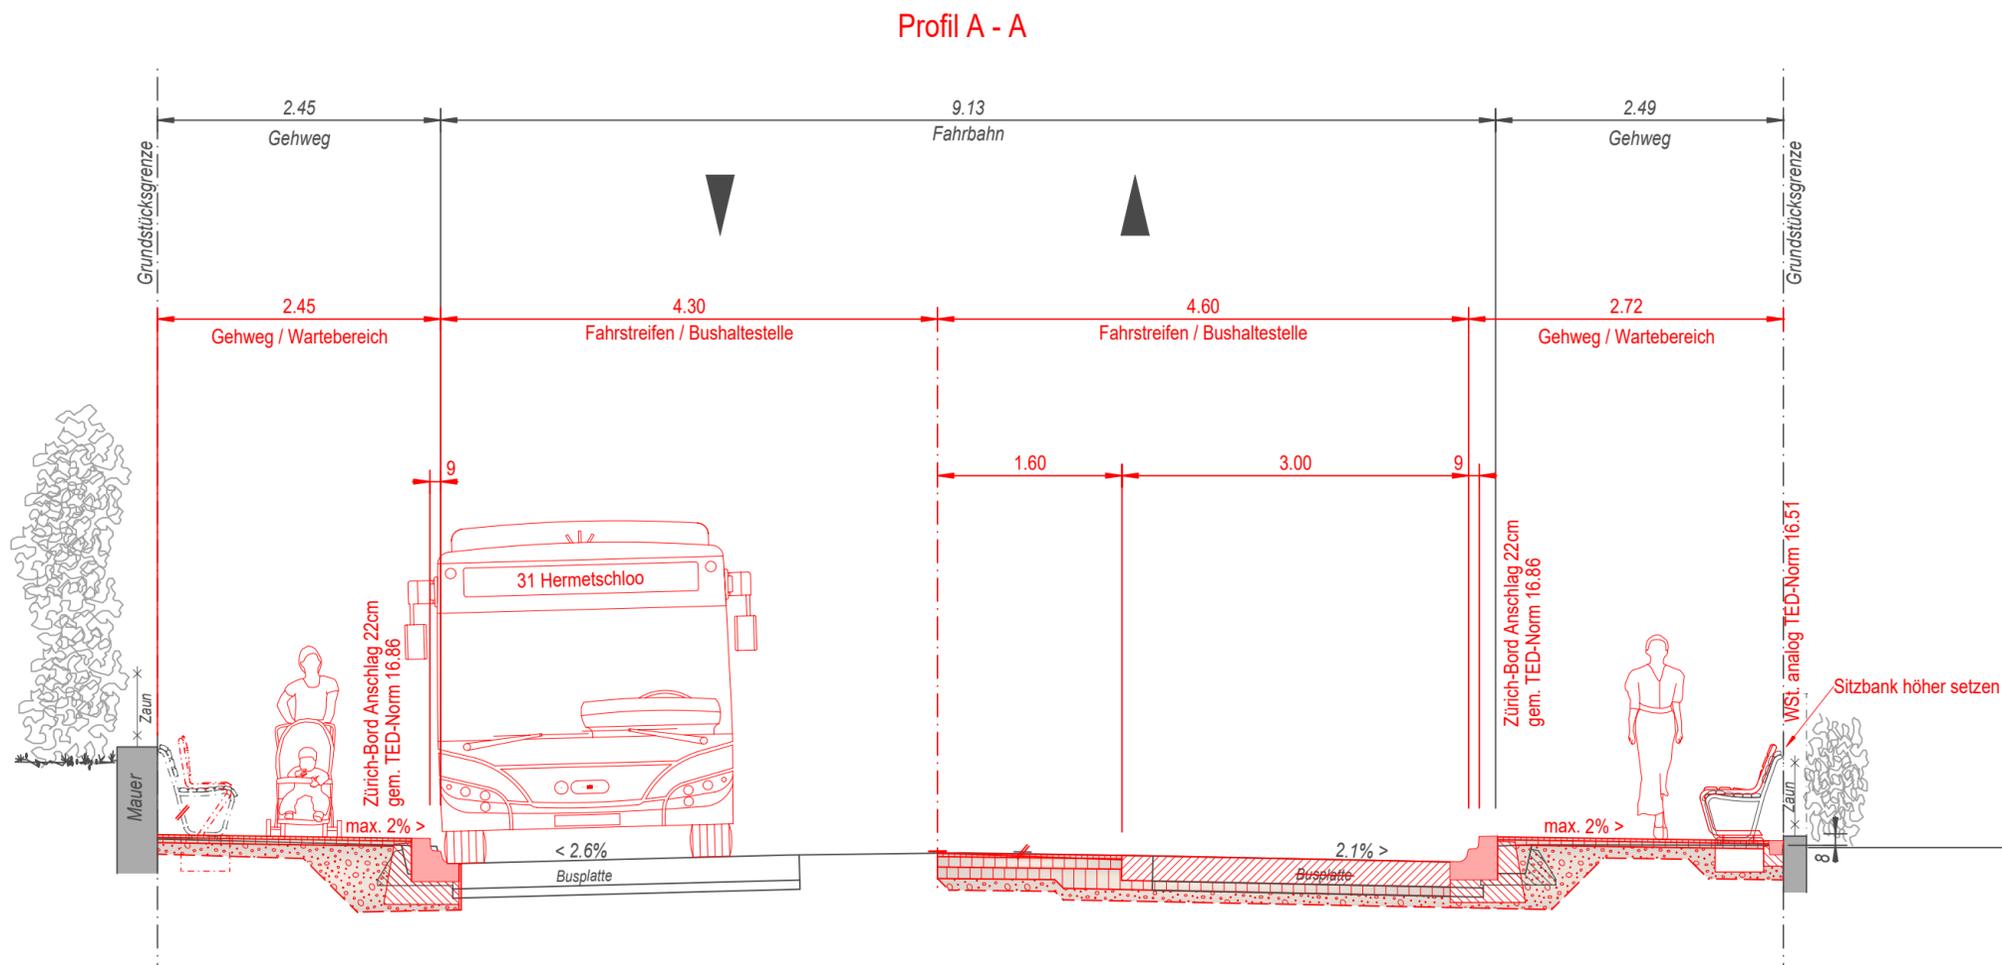

Witikonerstrasse 80