


**Stadt Zürich Tiefbauamt**

**Bauprojekt**  
Witikonerstrasse  
Haltestelle Kapfstrasse

**Auflageplan gemäss §16 StrG**


**Situation 1:200**

Projektiert durch	Ausfertigung für			
<b>wkp</b> WKP Bauingenieure AG Verena-Conzett-Strasse 7 CH - 8004 Zürich Tel. 044 /295 30 50 box@wkp-bauing.ch				
Bearb./Gepr.	Datum	Format	TAZ Bau-Nr.	Plan-Nr.
MT / DM	12.10.2023	30 / 105	22641	22641-471
TAZ Projektleitung	Änderungen			
FRS	5000 605 / 471			

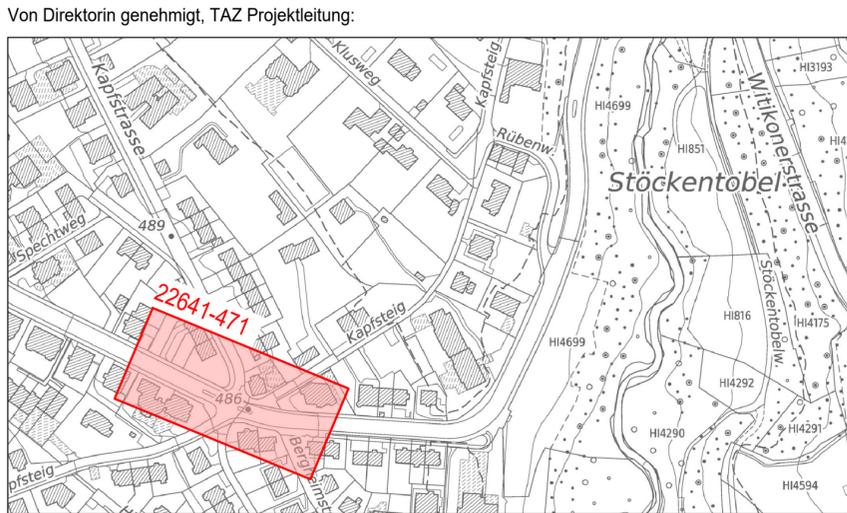

Legende	Bestehend	Projektiert
Strassenflächen		
Fussgängerflächen		
Pflasterung / Chaussierungen		
Gebäude		
Grünflächen / Rabatten		
Baum / Baumkranz		
Mauern, Treppen		
öffentliche Beleuchtung ( ö.B.)		
Inselschutzpfosten (IP) / Verkehrsregelungsanlage (VRA)		
Private Zu- + Wegfahrt		
Hauseingang		
Verkehrstafel / Zentrale Parkuhr		
Grenzpunkte / Grenzlinien		
Randstein		
Randsteinabsenkungen		
Zürich-Bord		
Belagsrampe		
Bundstein		
Bord- und Wasserstein		
Belagsgrenze		

Markierungen:	Bestehend	Projektiert
Fussgängerstreifen		
kein Vortritt		
Parkplätze öffentlich ( P ) Parkplätze privat ( PP )		
Bushaltestelle		
Blindenmarkierung		

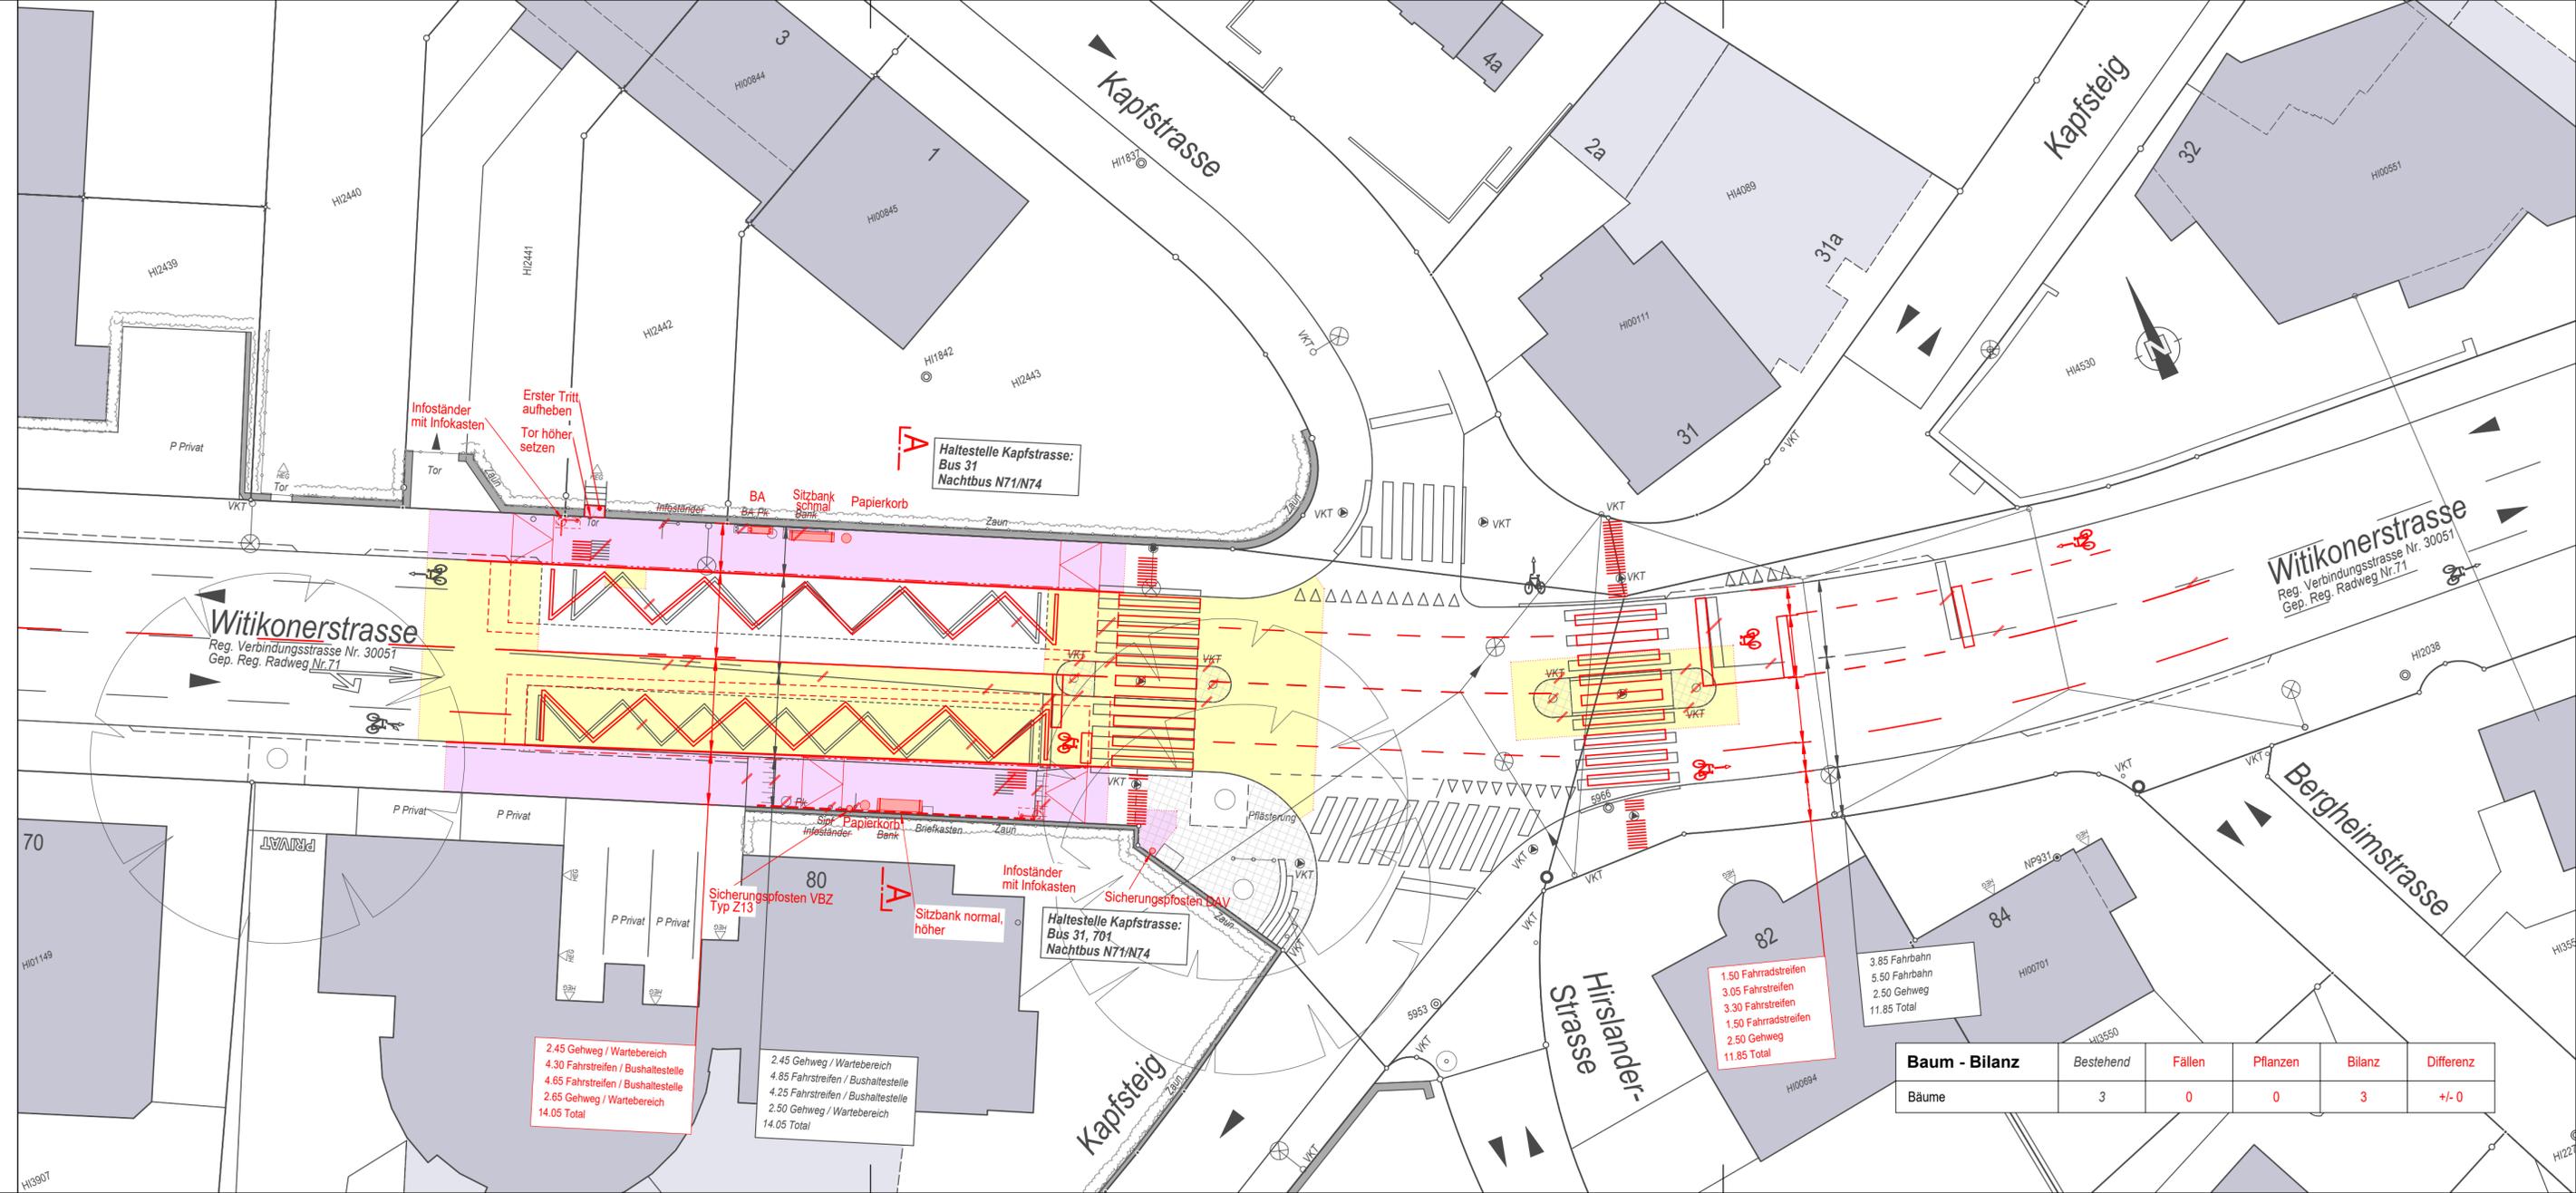

Baum - Bilanz	Bestehend	Fallen	Pflanzen	Bilanz	Differenz
Bäume	3	0	0	3	+/- 0