Stadt Zürich
Tiefbauamt

Bauprojekt

Drusbergstrasse

Haus Nr. 53 bis Haus Nr. 83

Auflageplan gemäss §16 StrG

Situation 1 : 200

Bearbeitungsbüro
Ingenieurbüro Walter
Friesenbergstrasse 98 8055 Zürich
Tel. 044 / 450 98 88 Fax. 044 / 450 98 89
E - Mail. ibwalter@swissonline.ch

Auftretgung für

Bearb. / Visum	Datum	Format	TAZ Bau - Nr.	Plan - Nr.
JW / Wa	08.01.2024	30 / 137	23023	23023 - 10
Änderungen	Änderungen	Dateipfad		
DOM				

Von Direktorin genehmigt, TAZ Projektleitung:

Digital signiert von Daniel Mettler
DN: pin=Daniel Mettler
Datum: 2024.01.19
14:46:22 +03'00'

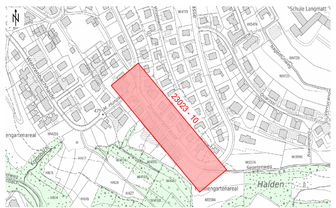

Legende:	Bestehend	Projektiert
Begegnungszone		
Pflästerung Einfahrt Privat		
Gebäude		
Grünflächen		
Baum / Bepflanzungen		
Verkehrstafel / Zentrale Parkuhr	VKT ZPU	VKT ZPU
öffentliche Beleuchtung (ö.B.)		
private Zu- und Wegfahrt		
Hauszugang	HEG	HEG
Grenzpunkte / Grenzlinien		
Randsteine		
Randabsenkungen		
Bord- Wassersteine Anschlag 3cm		
Belagsgrenze		

Markierungen:		
Parkplätze öffentlich (P)		
Parkplätze privat (PP)		

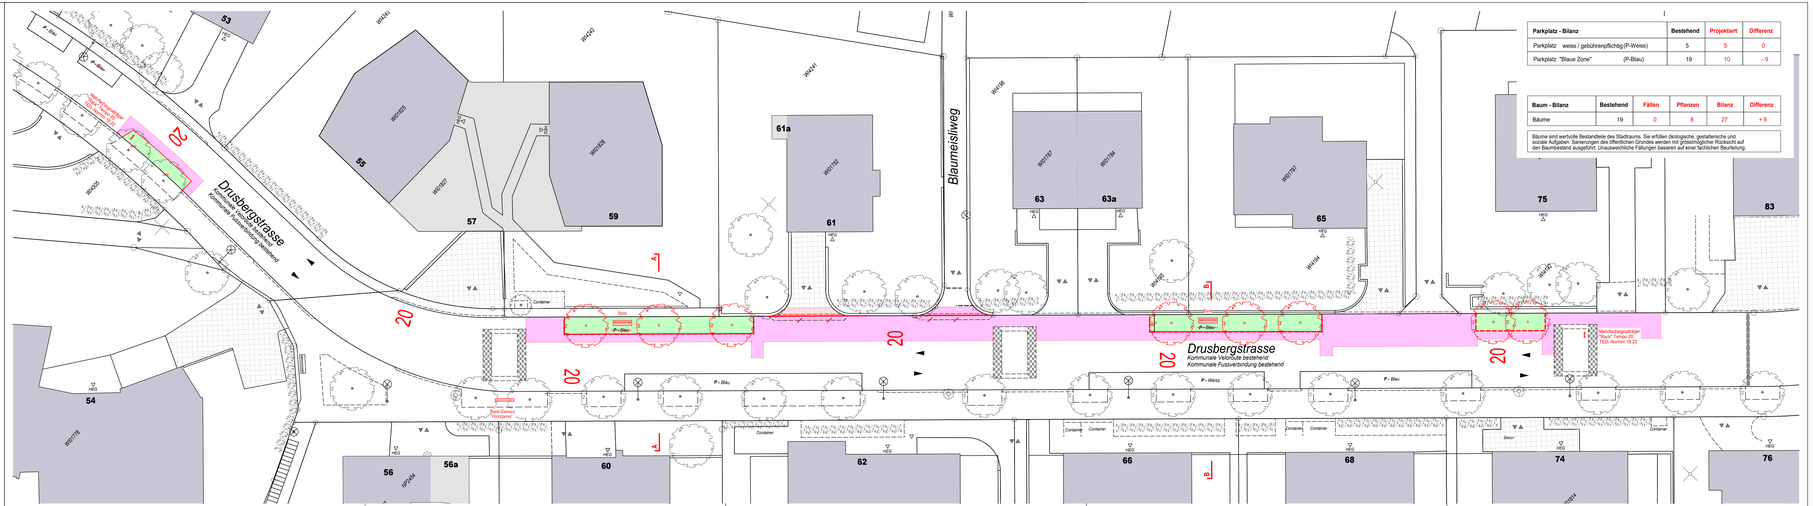

Parkplatz - Bilanz	Bestehend	Projektiert	Differenz
Parkplatz weiss / gebührenpflichtig (P-Weiss)	5	5	0
Parkplatz "Blaue Zone" (P-Blau)	19	10	- 9

Baum - Bilanz	Bestehend	Fällen	Pflanzen	Bilanz	Differenz
Bäume	19	0	8	27	+ 8

Bäume sind wertvolle Bestandteile des Stadtraums. Sie erfüllen ökologische, gestalterische und soziale Aufgaben. Sanierungen des öffentlichen Grundes werden mit grösstmöglicher Rücksicht auf den Baumbestand ausgeführt. Unausweichliche Fällungen basieren auf einer fachlichen Beurteilung.