

Stadt Zürich Tiefbauamt


Bauprojekt
Witikonerstrasse

Haltestelle Schlyfi

Auflageplan gemäss §16 StrG

Situation 1:200

Projektiert durch	Ausfertigung für			
wkp WKP Bauingenieure AG Verena-Conzett-Strasse 7 CH - 8004 Zürich Tel. 044 /295 30 50 box@wkp-bauing.ch				
Bearb./Gepr. MT / DM	Datum 22.11.2023	Format 30 / 105	TAZ Bau-Nr. 22642	Plan-Nr. 22642-472
TAZ Projektleitung FRS	Änderungen	Projekt / Plot 5000 605 / 472		

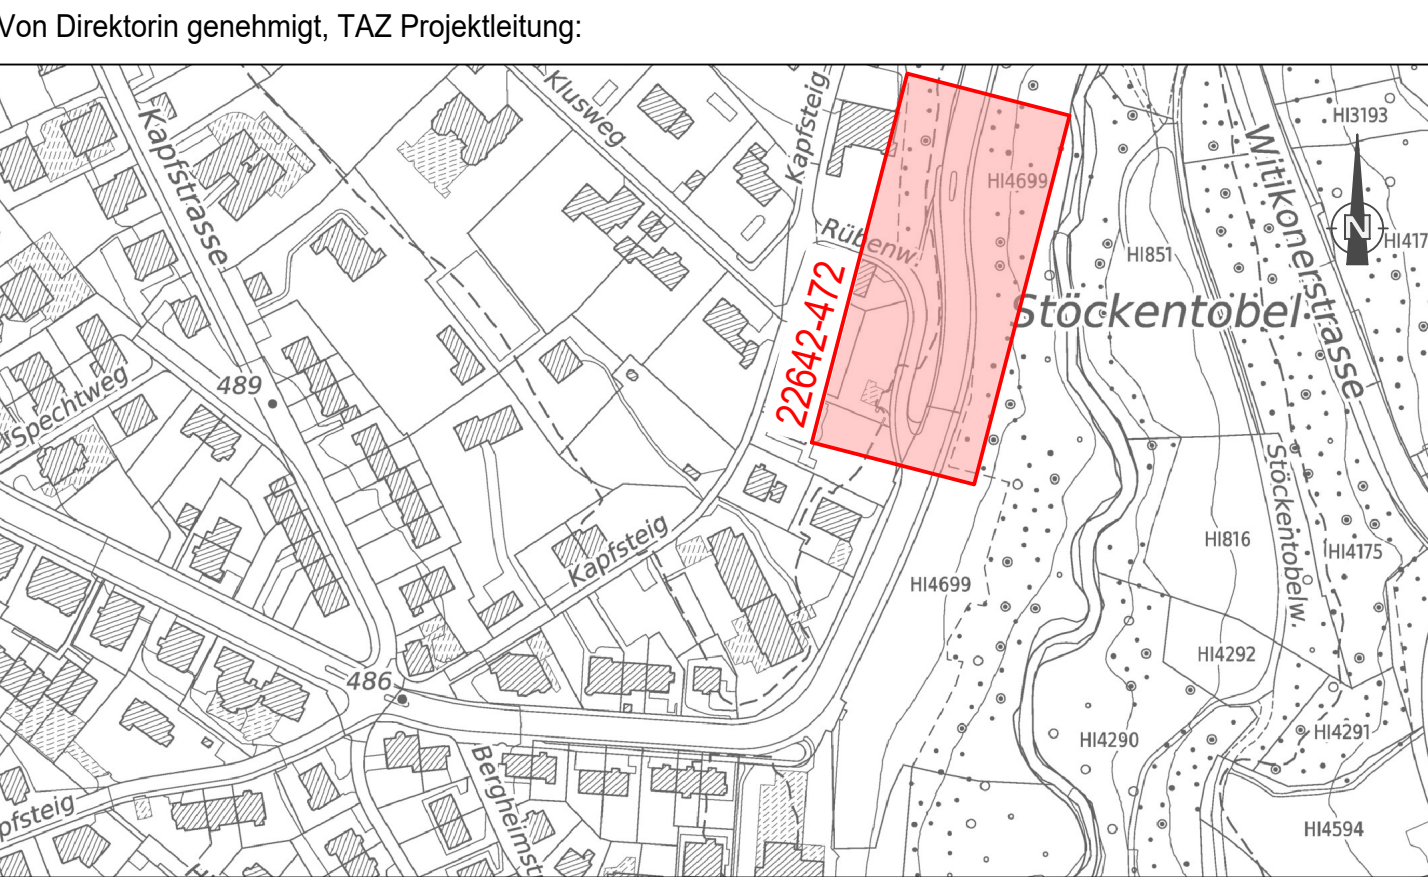

Legende	Bestehend	Projektiert
Strassenflächen		
Fussgängerflächen		
Pflasterung / Chaussierungen		
Gebäude		
Grünflächen / Rabatten		
Baum / Baumkranz		
Mauern, Treppen		
öffentliche Beleuchtung (ö.B.)		
Inselschutzpfosten (IP) / Verkehrsregelungsanlage (VRA)		
Private Zu- + Wegfahrt		
Hauseingang		
Verkehrstafel / Zentrale Parkuhr		
Grenzpunkte / Grenzlinien		
Randstein		
Randsteinabsenkungen		
Zürich-Bord		
Belagsrampe		
Bundstein		
Bord- und Wasserstein		
Belagsgrenze		

Markierungen:	Bestehend	Projektiert
Fussgängerstreifen		
Bushaltestelle		
Taktil-visuelle Markierung		

