



Stadt Zürich Tiefbauamt
Bauprojekt
Seestrasse
 Hoffnungsweg bis Grenzsteig

 Auflagepläne gemäss §16 StrG


 Normalprofile 1-4 1 : 50
 Projektiert durch: **EAG** (Eichenberger AG) | Ausfertigung für: **Seestrasse**
 Bearb. / Gepr.: JE / SEY | Datum: 11.03.2024 | Format: 30 / 168 | TAZ Bau-Nr.: 18179 | Plan-Nr.: 18179-47
 TAZ Projektleitung: ANO | Änderungen: | Dateipfad: S:\AUTOCAD\10000\16030132_Bauprojekt\DWG\Aufgabenpläne\16030-32-260_NP_516

Von Direktorin genehmigt, TAZ Projektleitung:


Normalprofil 1 - 1 Seestrasse

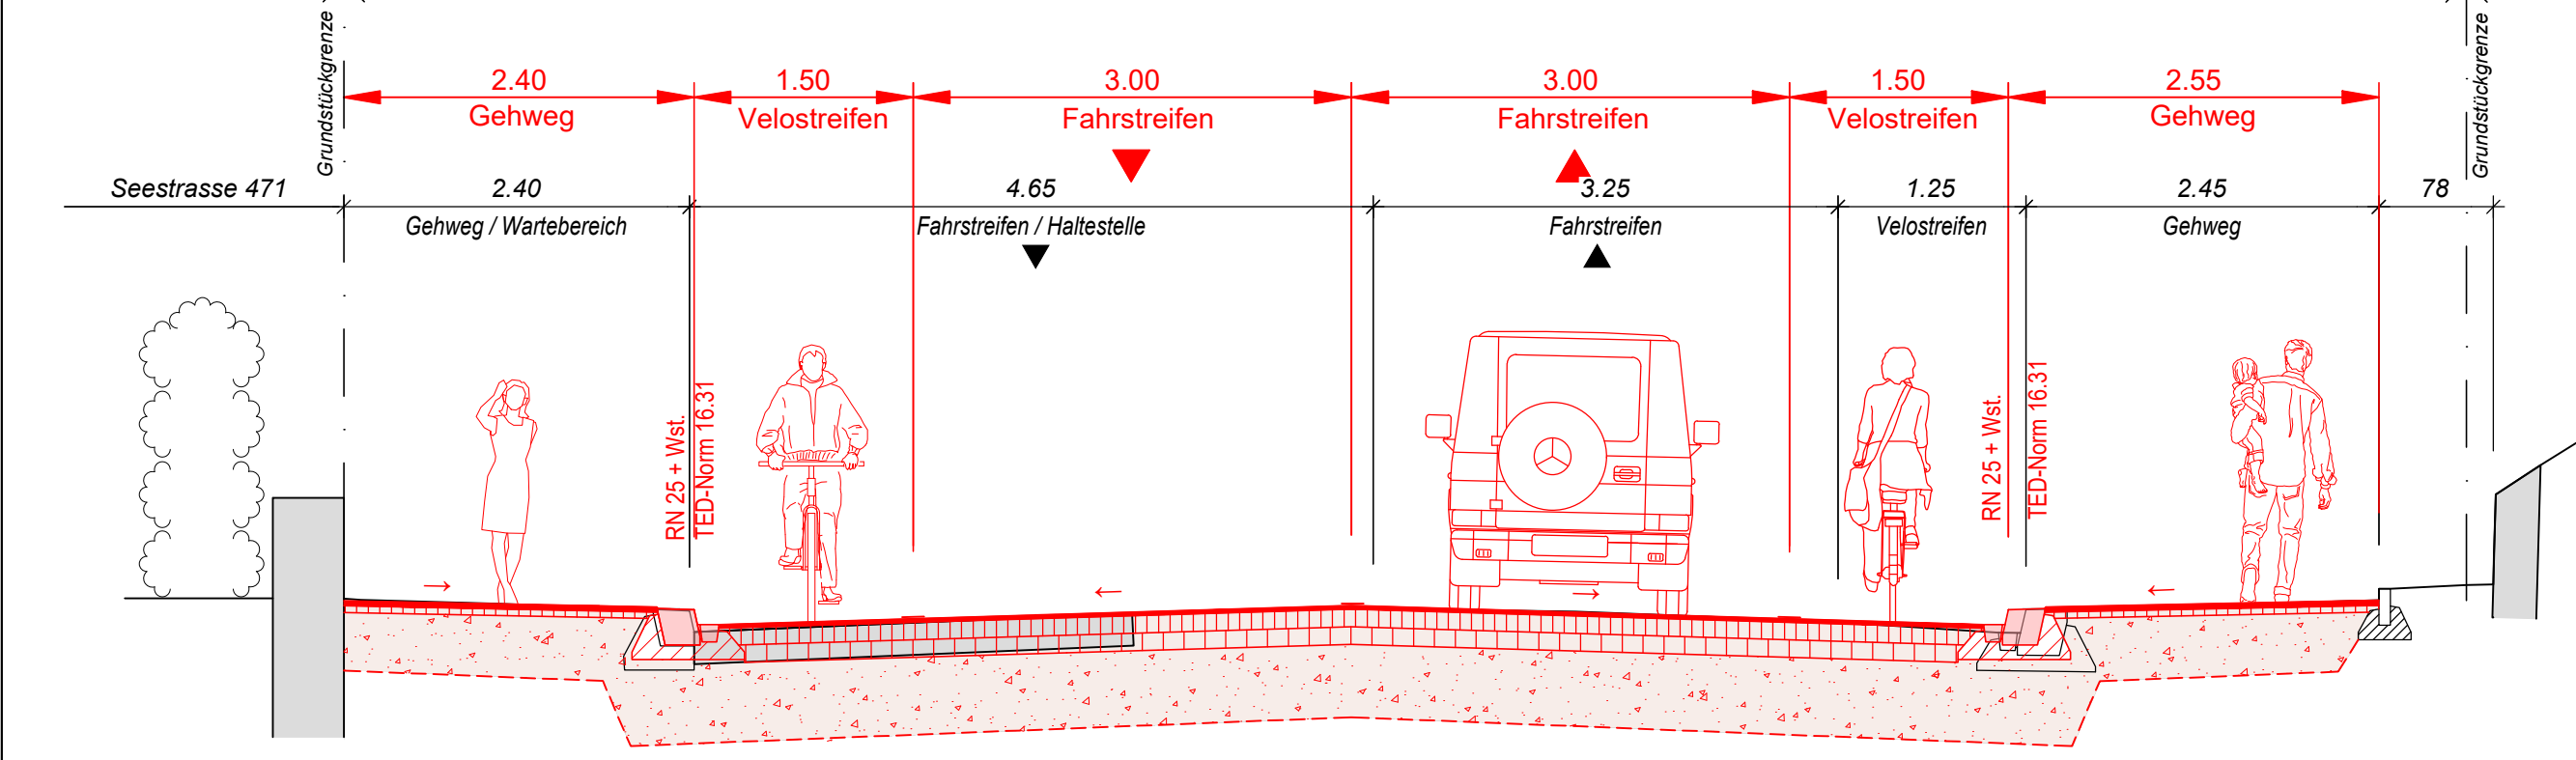

Normalprofil 2 - 2 Seestrasse

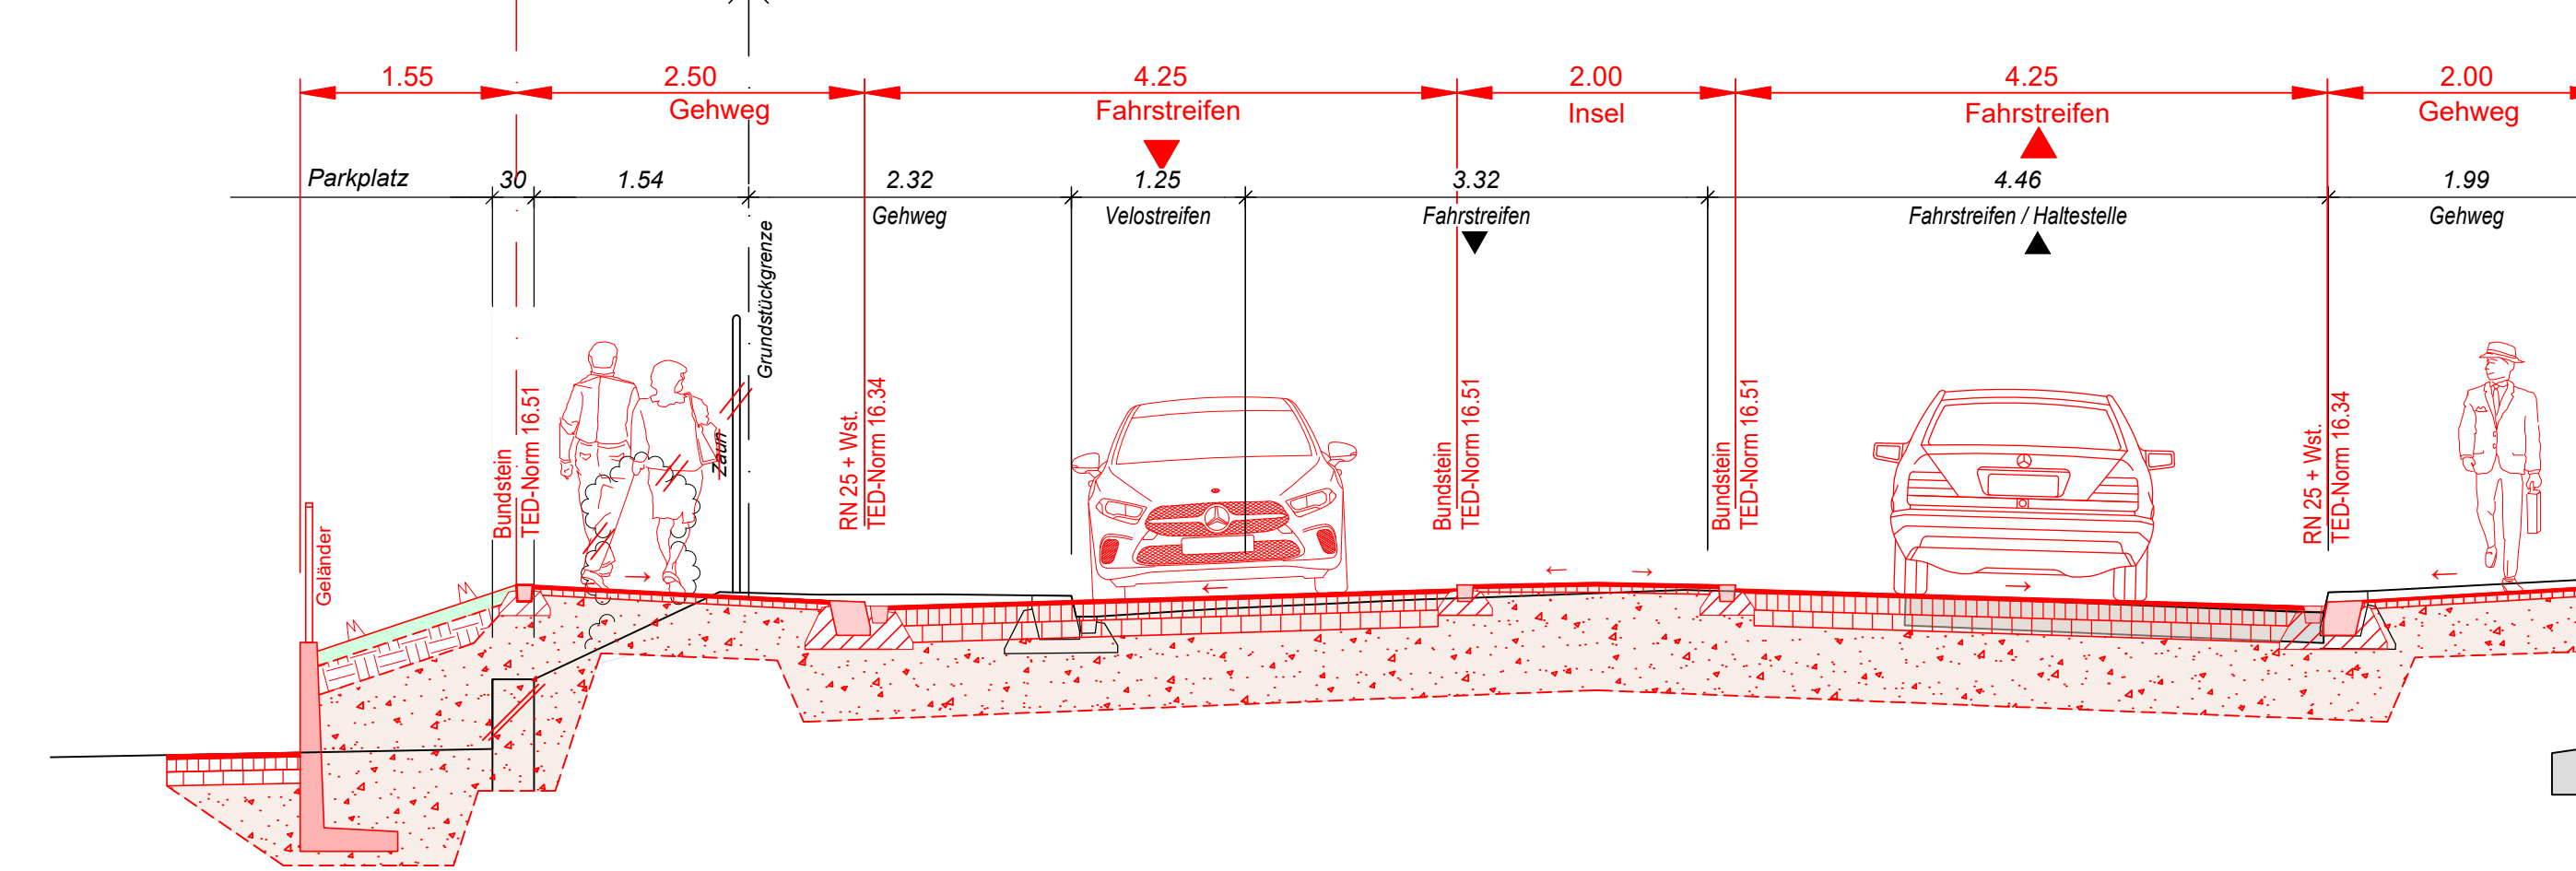

Normalprofil 3 - 3 Seestrasse

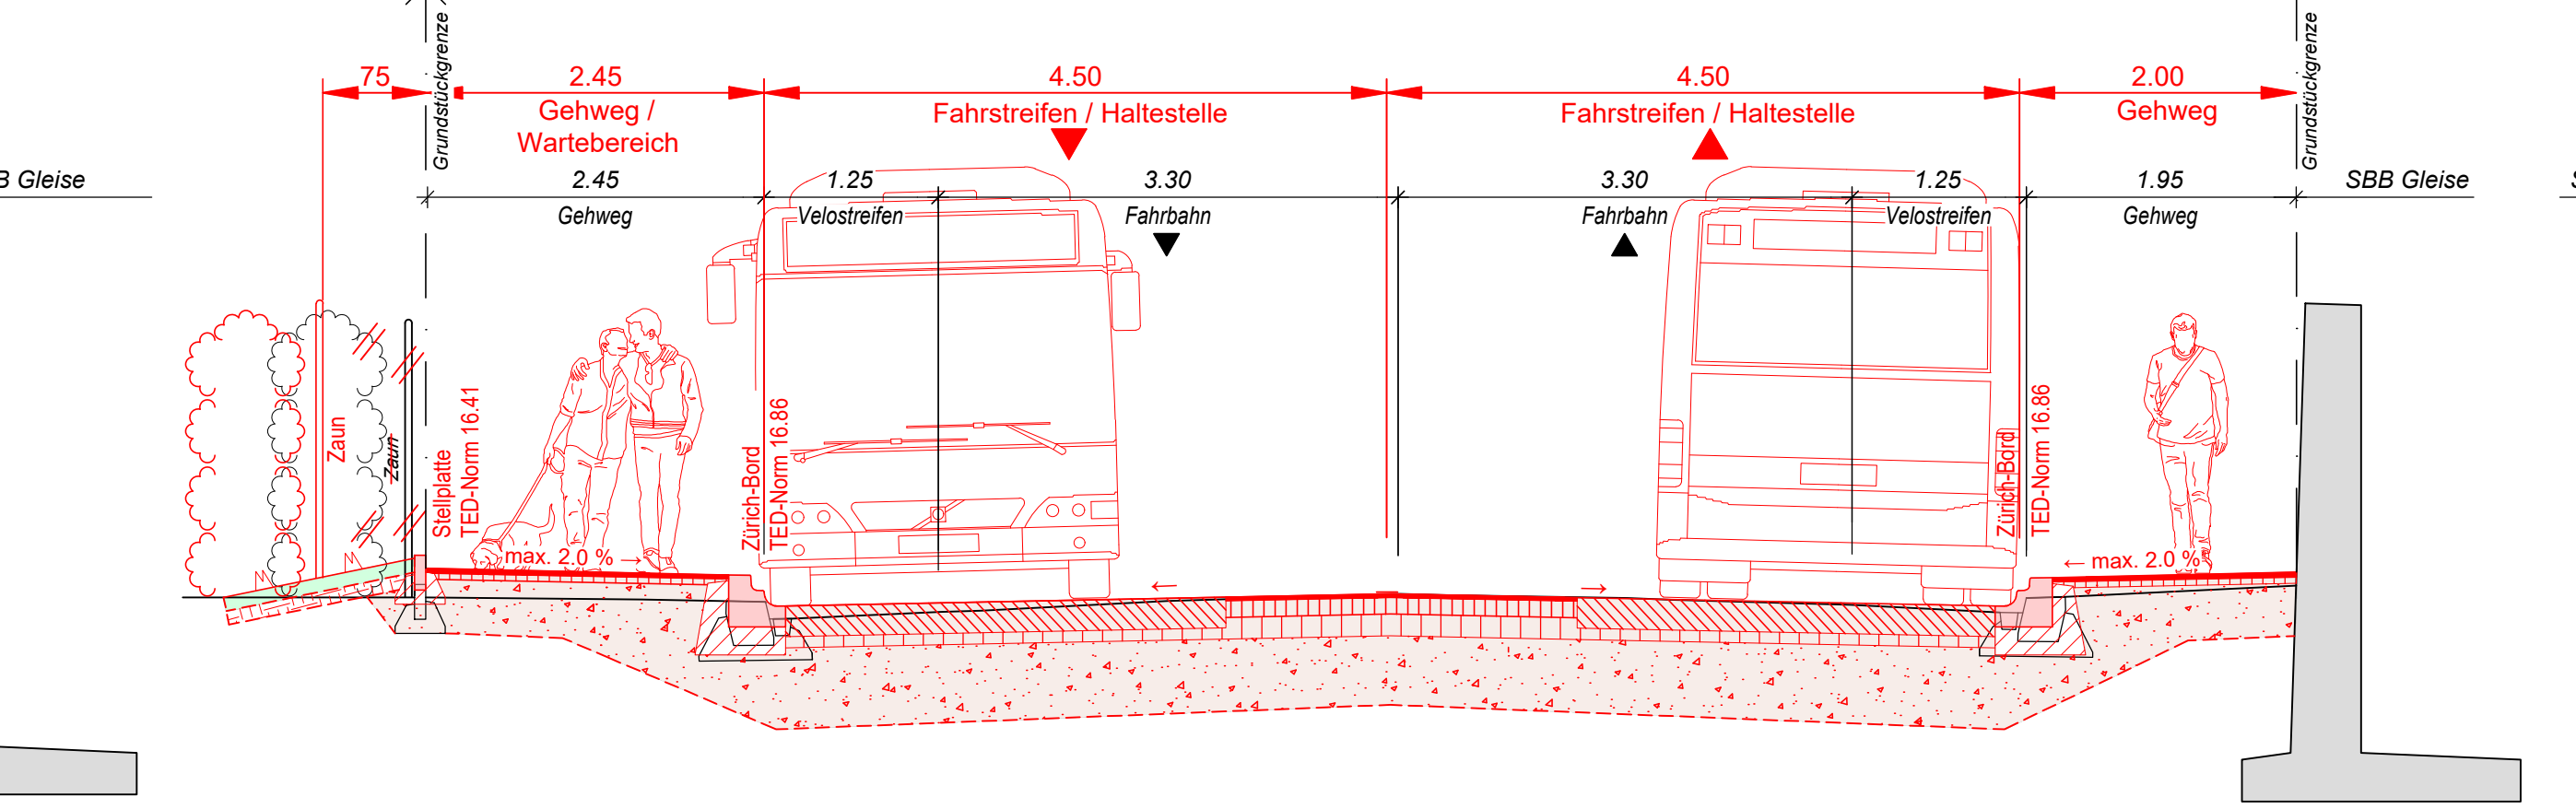

Normalprofil 4 - 4 Seestrasse

