

**Stadt Zürich Tiefbauamt**

**Bauprojekt**  
**Seestrasse**  
 Hoffnungsweg bis Stadtgrenze  
 Forellenweg  
 Auflagepläne gemäss §16 StrG


**Situation 1 : 200**

Projektiert durch: **EAG** (Eichenberger AG)  
 Ausfertigung für: TAZ Bau - Nr. 18179

Bearb. / Gepr.: JE / SEY  
 Datum: 11.03.2024  
 Format: 45 / 126  
 TAZ Bau - Nr.: 18179  
 Plan - Nr.: 18179-45

TAZ Projektleitung: ANO

Von Direktorin genehmigt, TAZ Projektleitung:

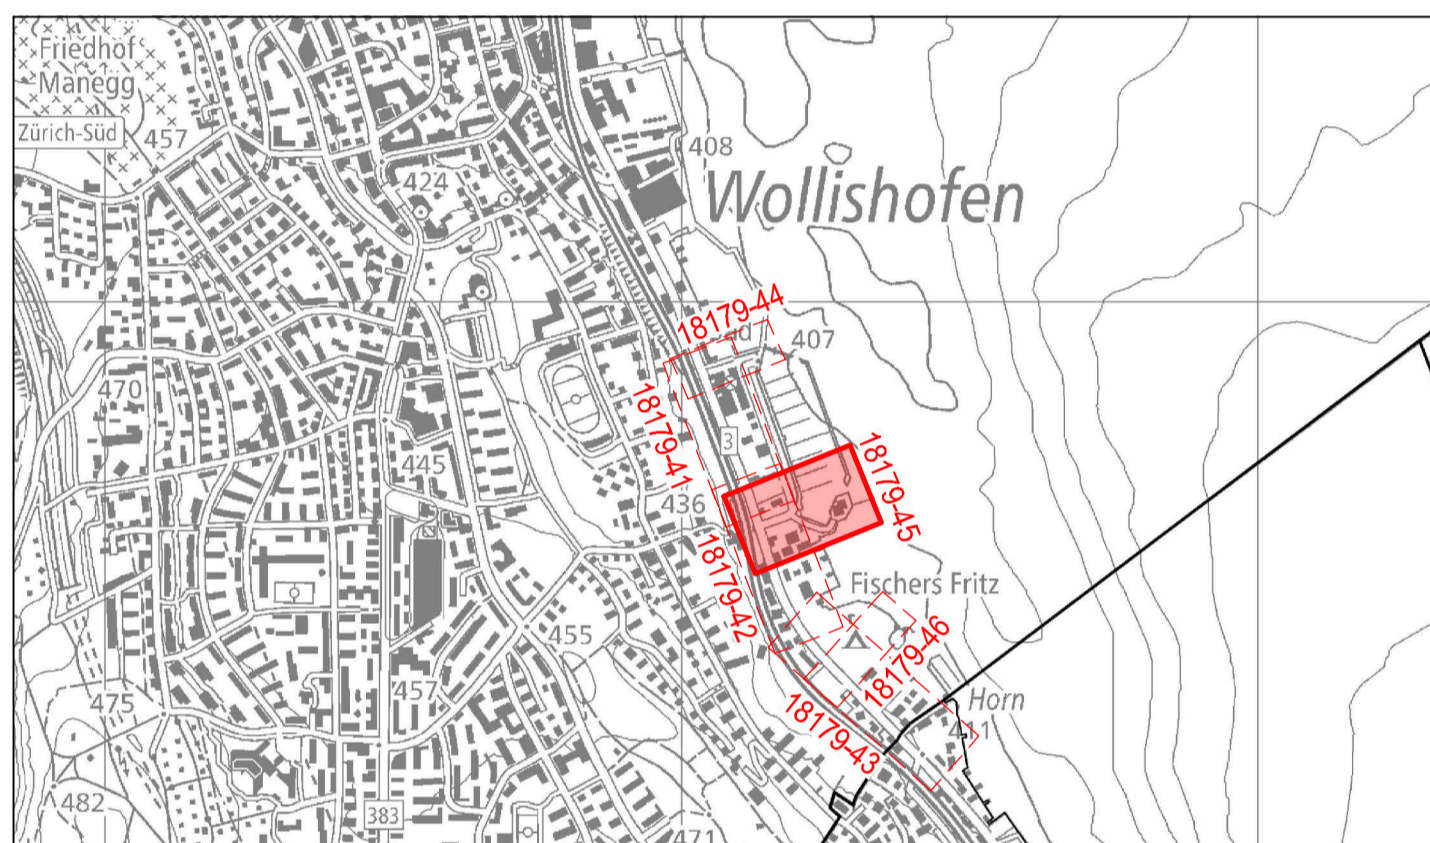

Legende	bestehend	projektiert
Fahrbahn		
Gehweg		
Grünfläche		
VBZ-Anlagen		
Gebäude		
Chaussierung/Plästerung		
Drittprojekt		
Baum / Baumkranz		
Mauer, Treppen		
öffentliche Beleuchtung		
Inselschutzpfosten (IP) Verkehrsreglungsanlage (VRA)		
Parkuhr / Verkehrstafel / Pfosten		
Hauseingang		
private Zu- + Wegfahrt		
Grenzkpunkte / Grenzlinie		
Randstein		
Randsteinabsenkungen		
Belagsrampe		
Bundstein		
Belagsgrenze		
<b>Markierungen:</b>		
Fussgängerstreifen		
kein Vortritt		
Parkplätze öffentlich (P) Parkplätze privat (PP)		
Taktil-visuelle Markierung		

Baum - Bilanz	Bestehend	Fällen	Pflanzen	Bilanz	Differenz
Forellenweg	24	0	5	29	+5
Seestrasse	0	0	9	9	+9
Total	24	0	14	38	+14
Baumersatz Privatgrund	-	3	3	-	+/- 0

Bäume sind wertvolle Bestandteile des Stadtraums. Sie erfüllen ökologische, gestalterische und soziale Aufgaben. Sanierungen des öffentlichen Grundes werden mit grösstmöglicher Rücksicht auf den Baumbestand ausgeführt. Unausweichliche Fällungen basieren auf einer fachlichen Beurteilung.

Parkplatz-Bilanz	P weiss / gebührensichtig			P "Blaue Zone" (P blau)			Velo-Parkplatz (P Velo)			P "Motorrad" (P Motorrad)		
	Best.	Proj.	Diff.	Best.	Proj.	Diff.	Best.	Proj.	Diff.	Best.	Proj.	Diff.
Forellenweg	5	0	-5	0	0	0	12	40	+28	3	4	+1
Seestrasse	0	0	0	0	0	0	0	14	+14	0	0	0
Parkplatz Parz. WO2214	102	97	-5	0	0	0	0	0	0	0	0	0
Parkplatz Parz. WO6206	83	80	-3	12	12	0	0	0	0	0	0	0
Total	190	177	-13	12	12	0	12	54	+42	3	4	+1

