

Stadt Zürich Tiefbauamt

Bauprojekt
Seestrasse
 Hoffnungsweg bis Stadtgrenze
 Hoffnungsweg
Auflagepläne gemäss §16 StrG


Situation 1 : 200

Projektiert durch: **EAG** (Eichenberger AG)
 Ausfertigung für: [Blank]

Bearb. / Gepr.: JE / SEY Datum: 11.03.2024
 Format: 30 / 116 TAZ Bau - Nr.: 18179 Plan - Nr.: 18179-44

TAZ Projektleitung: ANO
 Änderungen: [Blank]
 Dateipfad: S:\AUTOCAD\1000016030\32_Bauprojekt\DWG\Aufgabenpläne\16030-32-140_Sit_Aufgabenpläne_§16


Von Direktorin genehmigt, TAZ Projektleitung:

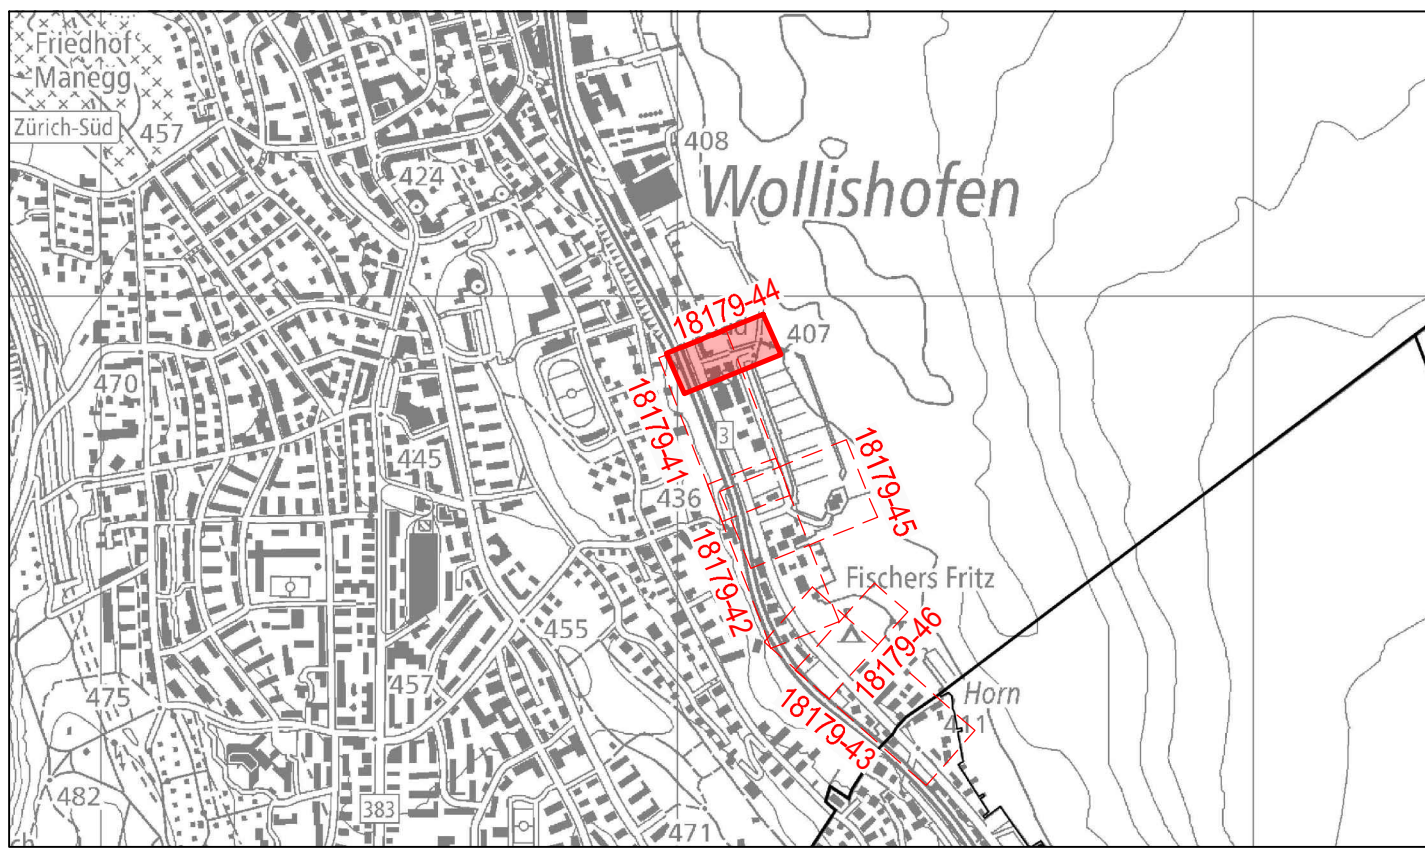

Legende	bestehend	projektiert
Fahrbahn	[Symbol]	[Symbol]
Gehweg	[Symbol]	[Symbol]
Grünfläche	[Symbol]	[Symbol]
VBZ-Anlagen	[Symbol]	[Symbol]
Gebäude	[Symbol]	[Symbol]
Chaussierung/Plästerung	[Symbol]	[Symbol]
Drittprojekt	[Symbol]	[Symbol]
Baum / Baumkranz	[Symbol]	[Symbol]
Mauer, Treppen	[Symbol]	[Symbol]
öffentliche Beleuchtung	[Symbol]	[Symbol]
Inselschutzpfosten (IP) Verkehrsreglungsanlage (VRA)	[Symbol]	[Symbol]
Parkuhr / Verkehrstafel / Pfosten	[Symbol]	[Symbol]
Hauseingang	[Symbol]	[Symbol]
private Zu- + Wegfahrt	[Symbol]	[Symbol]
Grenzpunkte / Grenzlinie	[Symbol]	[Symbol]
Randstein	[Symbol]	[Symbol]
Randsteinabsenkungen	[Symbol]	[Symbol]
Belagsrampe	[Symbol]	[Symbol]
Bundstein	[Symbol]	[Symbol]
Belagsgrenze	[Symbol]	[Symbol]
Markierungen:		
Fussgängerstreifen	[Symbol]	[Symbol]
kein Vortritt	[Symbol]	[Symbol]
Parkplätze öffentlich (P) Parkplätze privat (PP)	[Symbol]	[Symbol]
Taktil-visuelle Markierung	[Symbol]	[Symbol]

Baum - Bilanz	Bestehend	Fällen	Pflanzen	Bilanz	Differenz
Forellenweg	24	0	5	29	+5
Seestrasse	0	0	9	9	+9
Total	24	0	14	38	+14
Baumersatz Privatgrund	-	3	3	-	+/- 0

Bäume sind wertvolle Bestandteile des Stadtraums. Sie erfüllen ökologische, gestalterische und soziale Aufgaben. Sanierungen des öffentlichen Grundes werden mit grösstmöglicher Rücksicht auf den Baumbestand ausgeführt. Unausweichliche Fällungen basieren auf einer fachlichen Beurteilung.

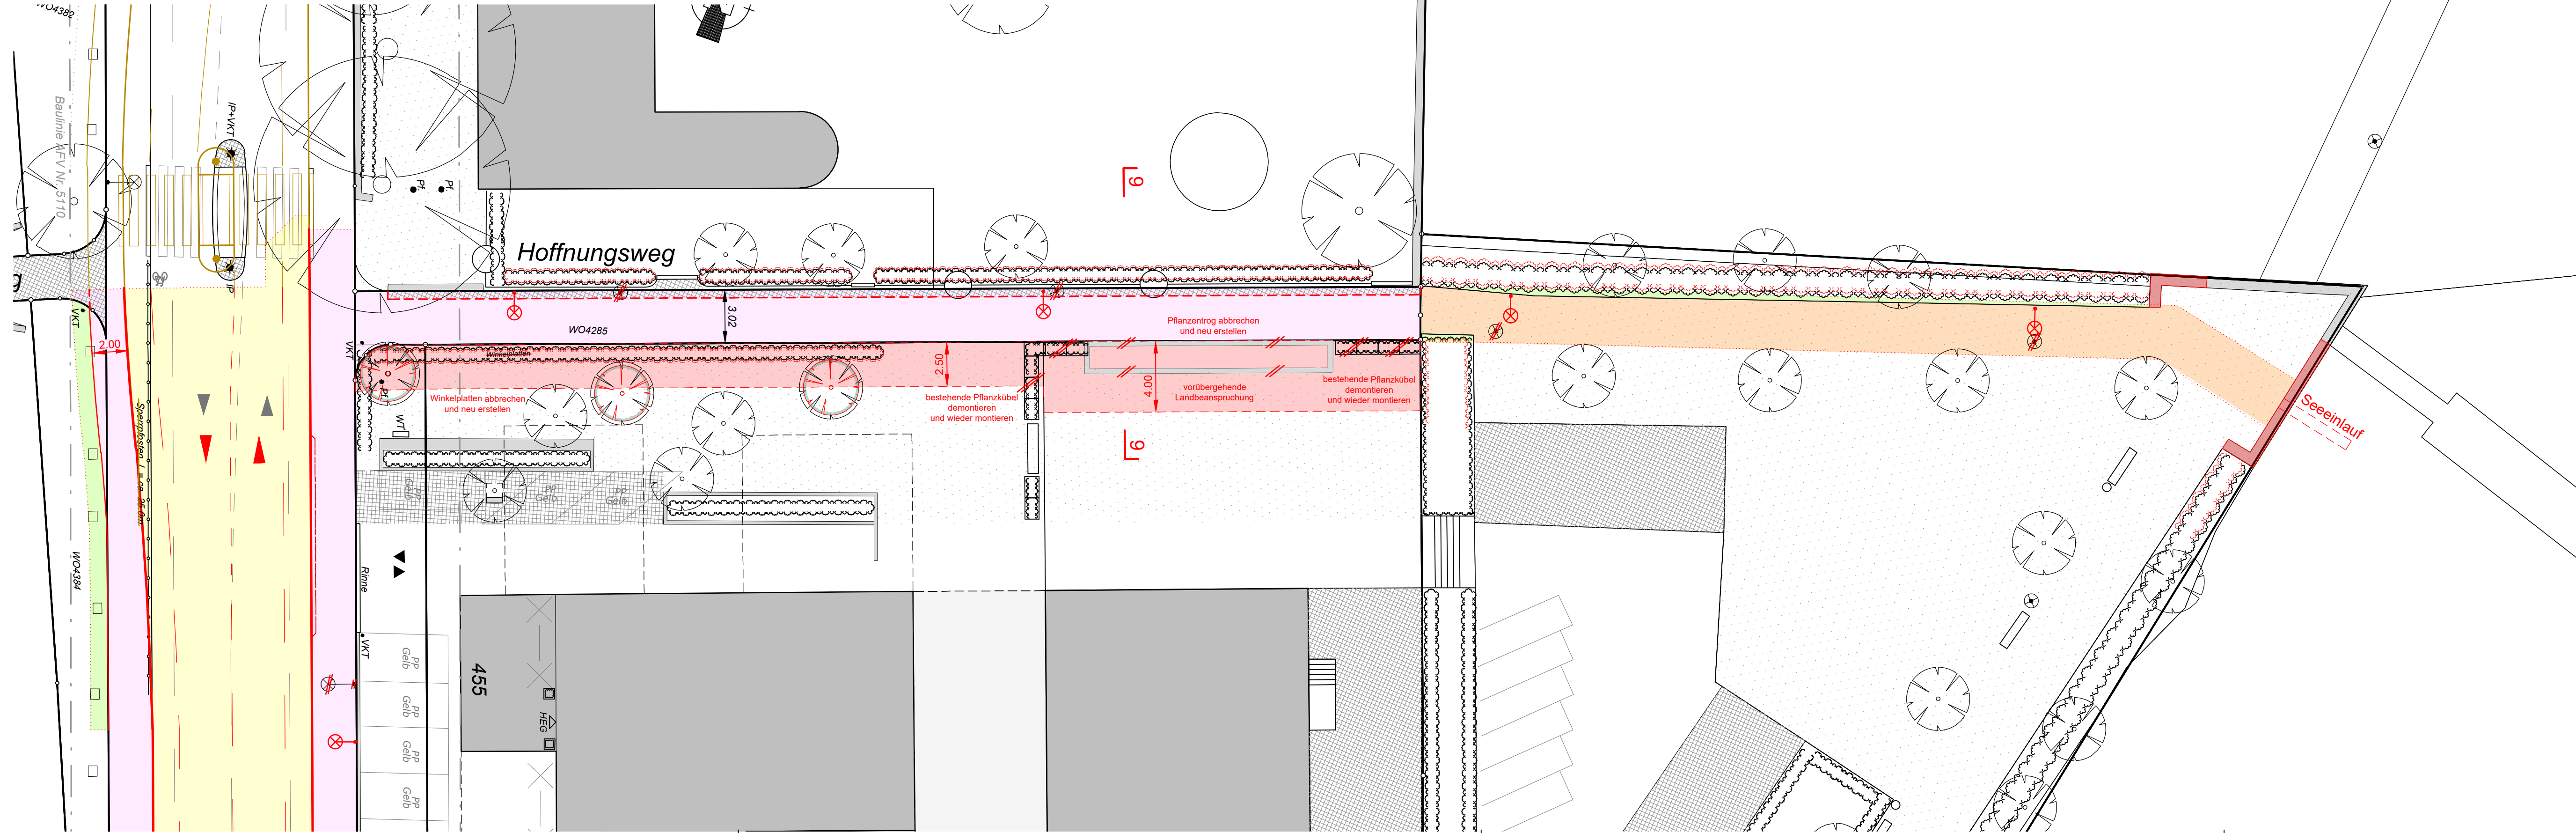

Parkplatz-Bilanz	P weiss / gebührepflichtig			P "Blaue Zone" (P blau)			Velo-Parkplatz (P Velo)			P "Motorrad" (P Motorrad)		
	Best.	Proj.	Diff.	Best.	Proj.	Diff.	Best.	Proj.	Diff.	Best.	Proj.	Diff.
Forellenweg	5	0	-5	0	0	0	12	40	+28	3	4	+1
Seestrasse	0	0	0	0	0	0	0	14	+14	0	0	0
Parkplatz Parz. WO2214	102	97	-5	0	0	0	0	0	0	0	0	0
Parkplatz Parz. WO6206	83	80	-3	12	12	0	0	0	0	0	0	0
Total	190	177	-13	12	12	0	12	54	+42	3	4	+1