Stadt Zürich
Tiefbauamt

Bauprojekt

Seestrasse

Hoffnungsweg bis Stadtgrenze

Seestrasse 524 bis Grenzsteig

Auflageplänne gemäss §16 StrG

Situation 1 : 200

Projektant/ Grafik: EAG Architekten AG, Hegibachstrasse 47, Postfach, 8032 Zürich, Tel. 044 254 55 00

Auftragsnr.: 18179-43

Bearb. / Gezeichnet	Datum	Format	TGZ Bez. / Nr.	Plan - Nr.
JE / SEY	11.03.2024	36 / 210	18179	18179-43
Teilprojektleitung	Bearbeitungsstand	Dateiname: 18179-43_Seestrasse_Hoffnungsweg-Grenzsteig.dwg / 18179-43_Seestrasse_Hoffnungsweg-Grenzsteig.pdf		
ANO				

Von Direktorin genehmigt, TAZ Projektleitung:

Rauch
Markus (TAZ)
Unterschrift
Datum: 11.03.2024
Grund der Genehmigung: Genehmigung

Legende	bestehend	projektiert
Fahrbahn		
Gehweg		
Grünfläche		
VBZ-Anlagen		
Gebäude		
Chaussierung/Pflasterung		
Drittprojekt		
Baum / Baumkranz		
Mauer, Treppen		
öffentliche Beleuchtung		
Inselschutzpfeiler (IP) Verkehrsregulierungsanlage (VRA)		
Parkuhr / Verkehrstafel / Pfosten		
Hauseingang		
private Zu- + Wegfahrt		
Grenzpunkte / Grenzlinie		
Randstein		
Randsteinabsenkungen		
Belagsrampe		
Bundstein		
Belagsgrenze		

Markierungen:
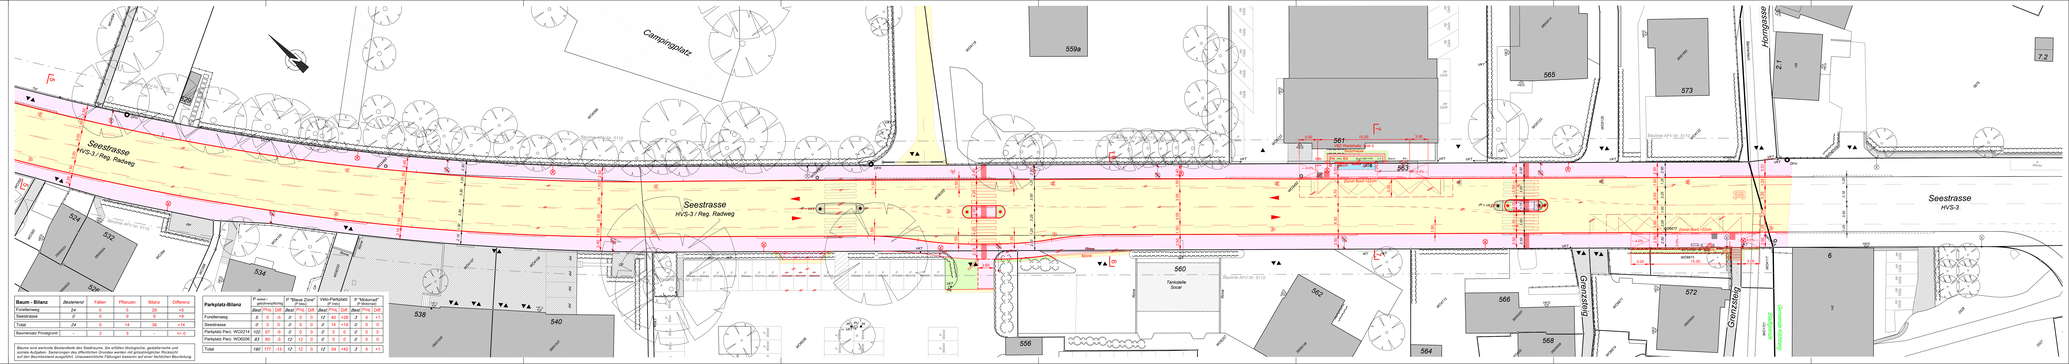
Fussgängerstreifen		
kein Vorfahrt	YYYYYYYY	YYYYYYYY
Parkplätze öffentlich (P) Parkplätze privat (PP)	P 1111	P 1111
Taktil-visuelle Markierung