

Stadt Zürich Tiefbauamt

Vorprojekt

Turner-/Volkmarstrasse


Volkmarstrasse 4-15

Auflageplan gemäss §13 StrG

Situation 1 : 200

Projektiert durch Stadt Zürich Tiefbauamt Planung + Projektierung, TPA Werdmühlplatz 3, 8001 Zürich Telefon 044 412 42 12		Ausfertigung für		
Bearb. / Gepr. JAB / ZEA	Datum 29.05.2020	Format 30 / 126	TAZ Bau - Nr. 17037	Plan - Nr. 17037 - 42
TAZ Projektleitung KLC		Dateipfad P:\01_Projekte\17037_Turner-Volkmarstrasse_\ PR1 10 Pläne\02_Vorprojekt		

Die Direktorin:

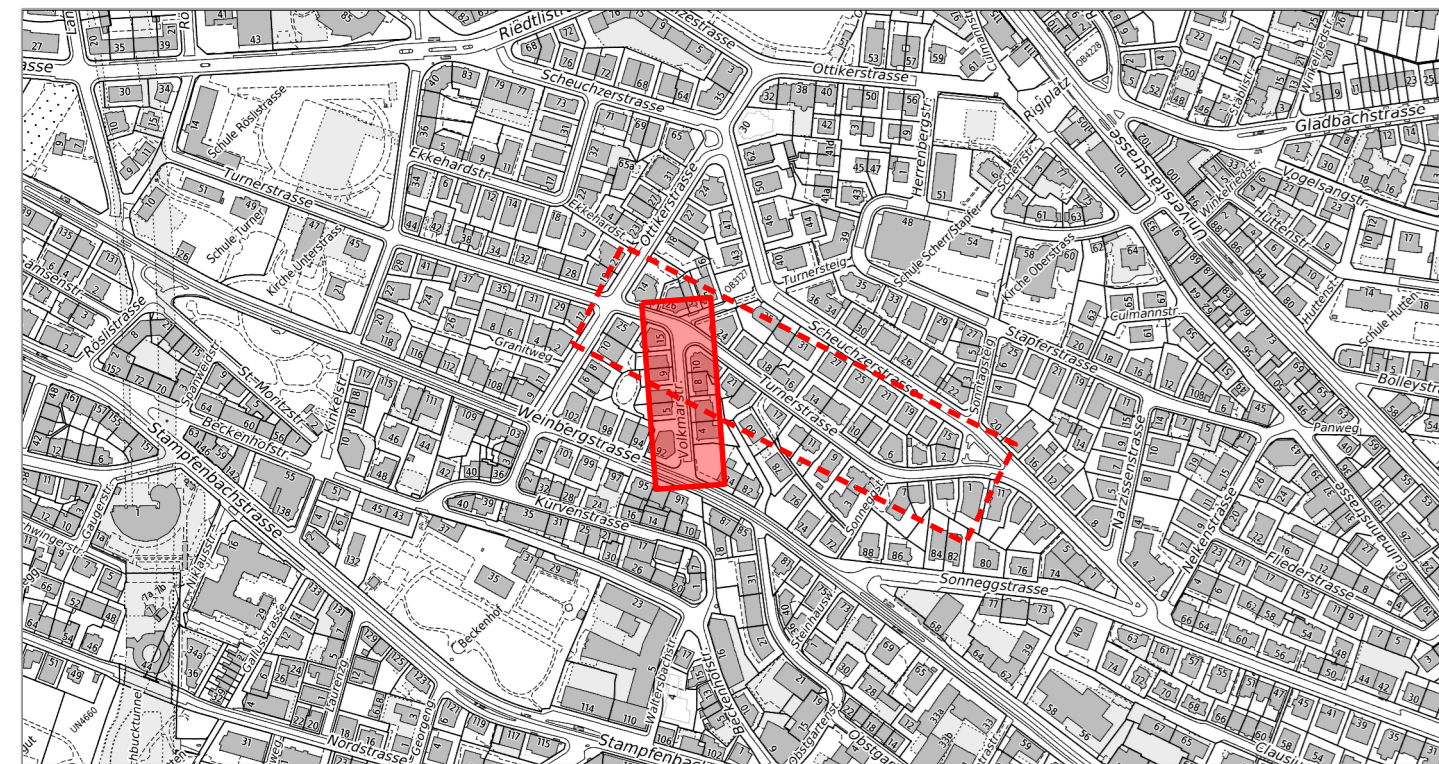

Legende	Bestehend	Projektiert
Strassenflächen		
Fussgängerflächen		
Pflästerungen		
Gebäude		
Grünflächen / Rabatten		
Baum / Baumkranz (nicht befahrbar)		
Mauern, Treppen		
öffentliche Beleuchtung (ö.B.)		
Inselschutzpfosten (IP)	*	* (red)
Verkehrsreglungsanlage (VRA)		
Private Zu- + Wegfahrt		
Hauseingang	HEG	HEG (red)
Verkehrstafel	VKT	VKT (red)
Zentrale Parkuhr	ZPU	ZPU (red)
Grenzpunkte / Grenzlinien		
Randstein		
Randsteinabsenkungen		
Belagsrampe		
Bundstein		
Bord- und Wasserstein		
Belagsgrenze		

Markierungen:	Bestehend	Projektiert
Fussgängerstreifen		
kein Vortritt		
Parkplätze öffentlich (P) Parkplätze privat (PP)		
Bushaltestelle		

