




**Vorprojekt**  
**Ottikerstrasse/Kurvenstrasse**  
 Herrenbergstrasse  
  
**Auflageplan gemäss §13 StrG**  
  
**Normalprofil 1 : 50**

Projektiert durch <b>B+S</b> INGENIEURE UND PLANER Högerstrasse 56 CH-8005 Zürich +41 43 42 41 41 www.b+s.ch		Ausfertigung für	
Bearb. / Gepr. rida / FEDO	Datum 22.03.2024	Format 30 / 168	TAZ Bau - Nr. 22051
TAZ Projektleitung WAN	Änderungen	Dateipfad Q:\CADData\1011_10108231_01_VPl_Plaene\ PDF	Plan - Nr. 22051-32


Von Direktorin genehmigt, TAZ Projektleitung:

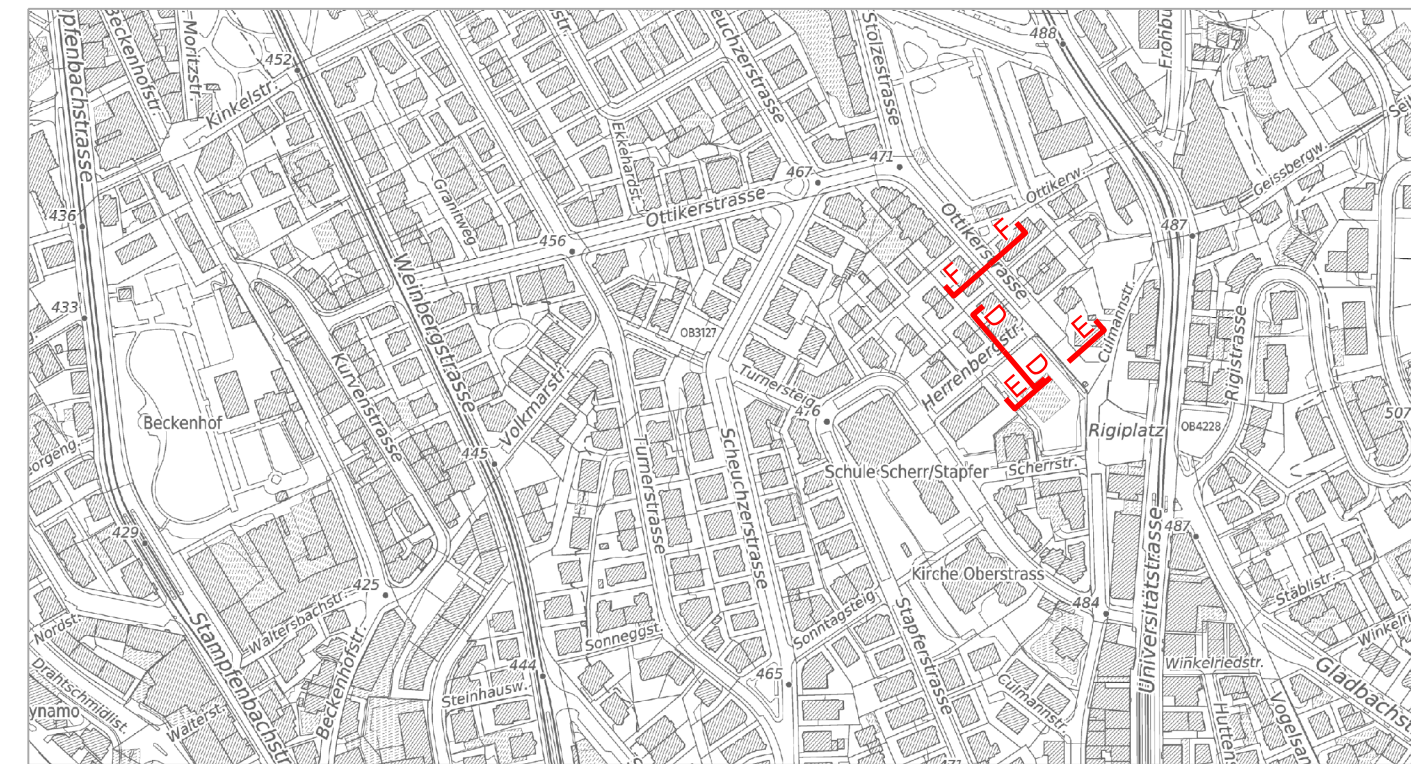

**Normalprofil D - D**  
Herrenbergstrasse

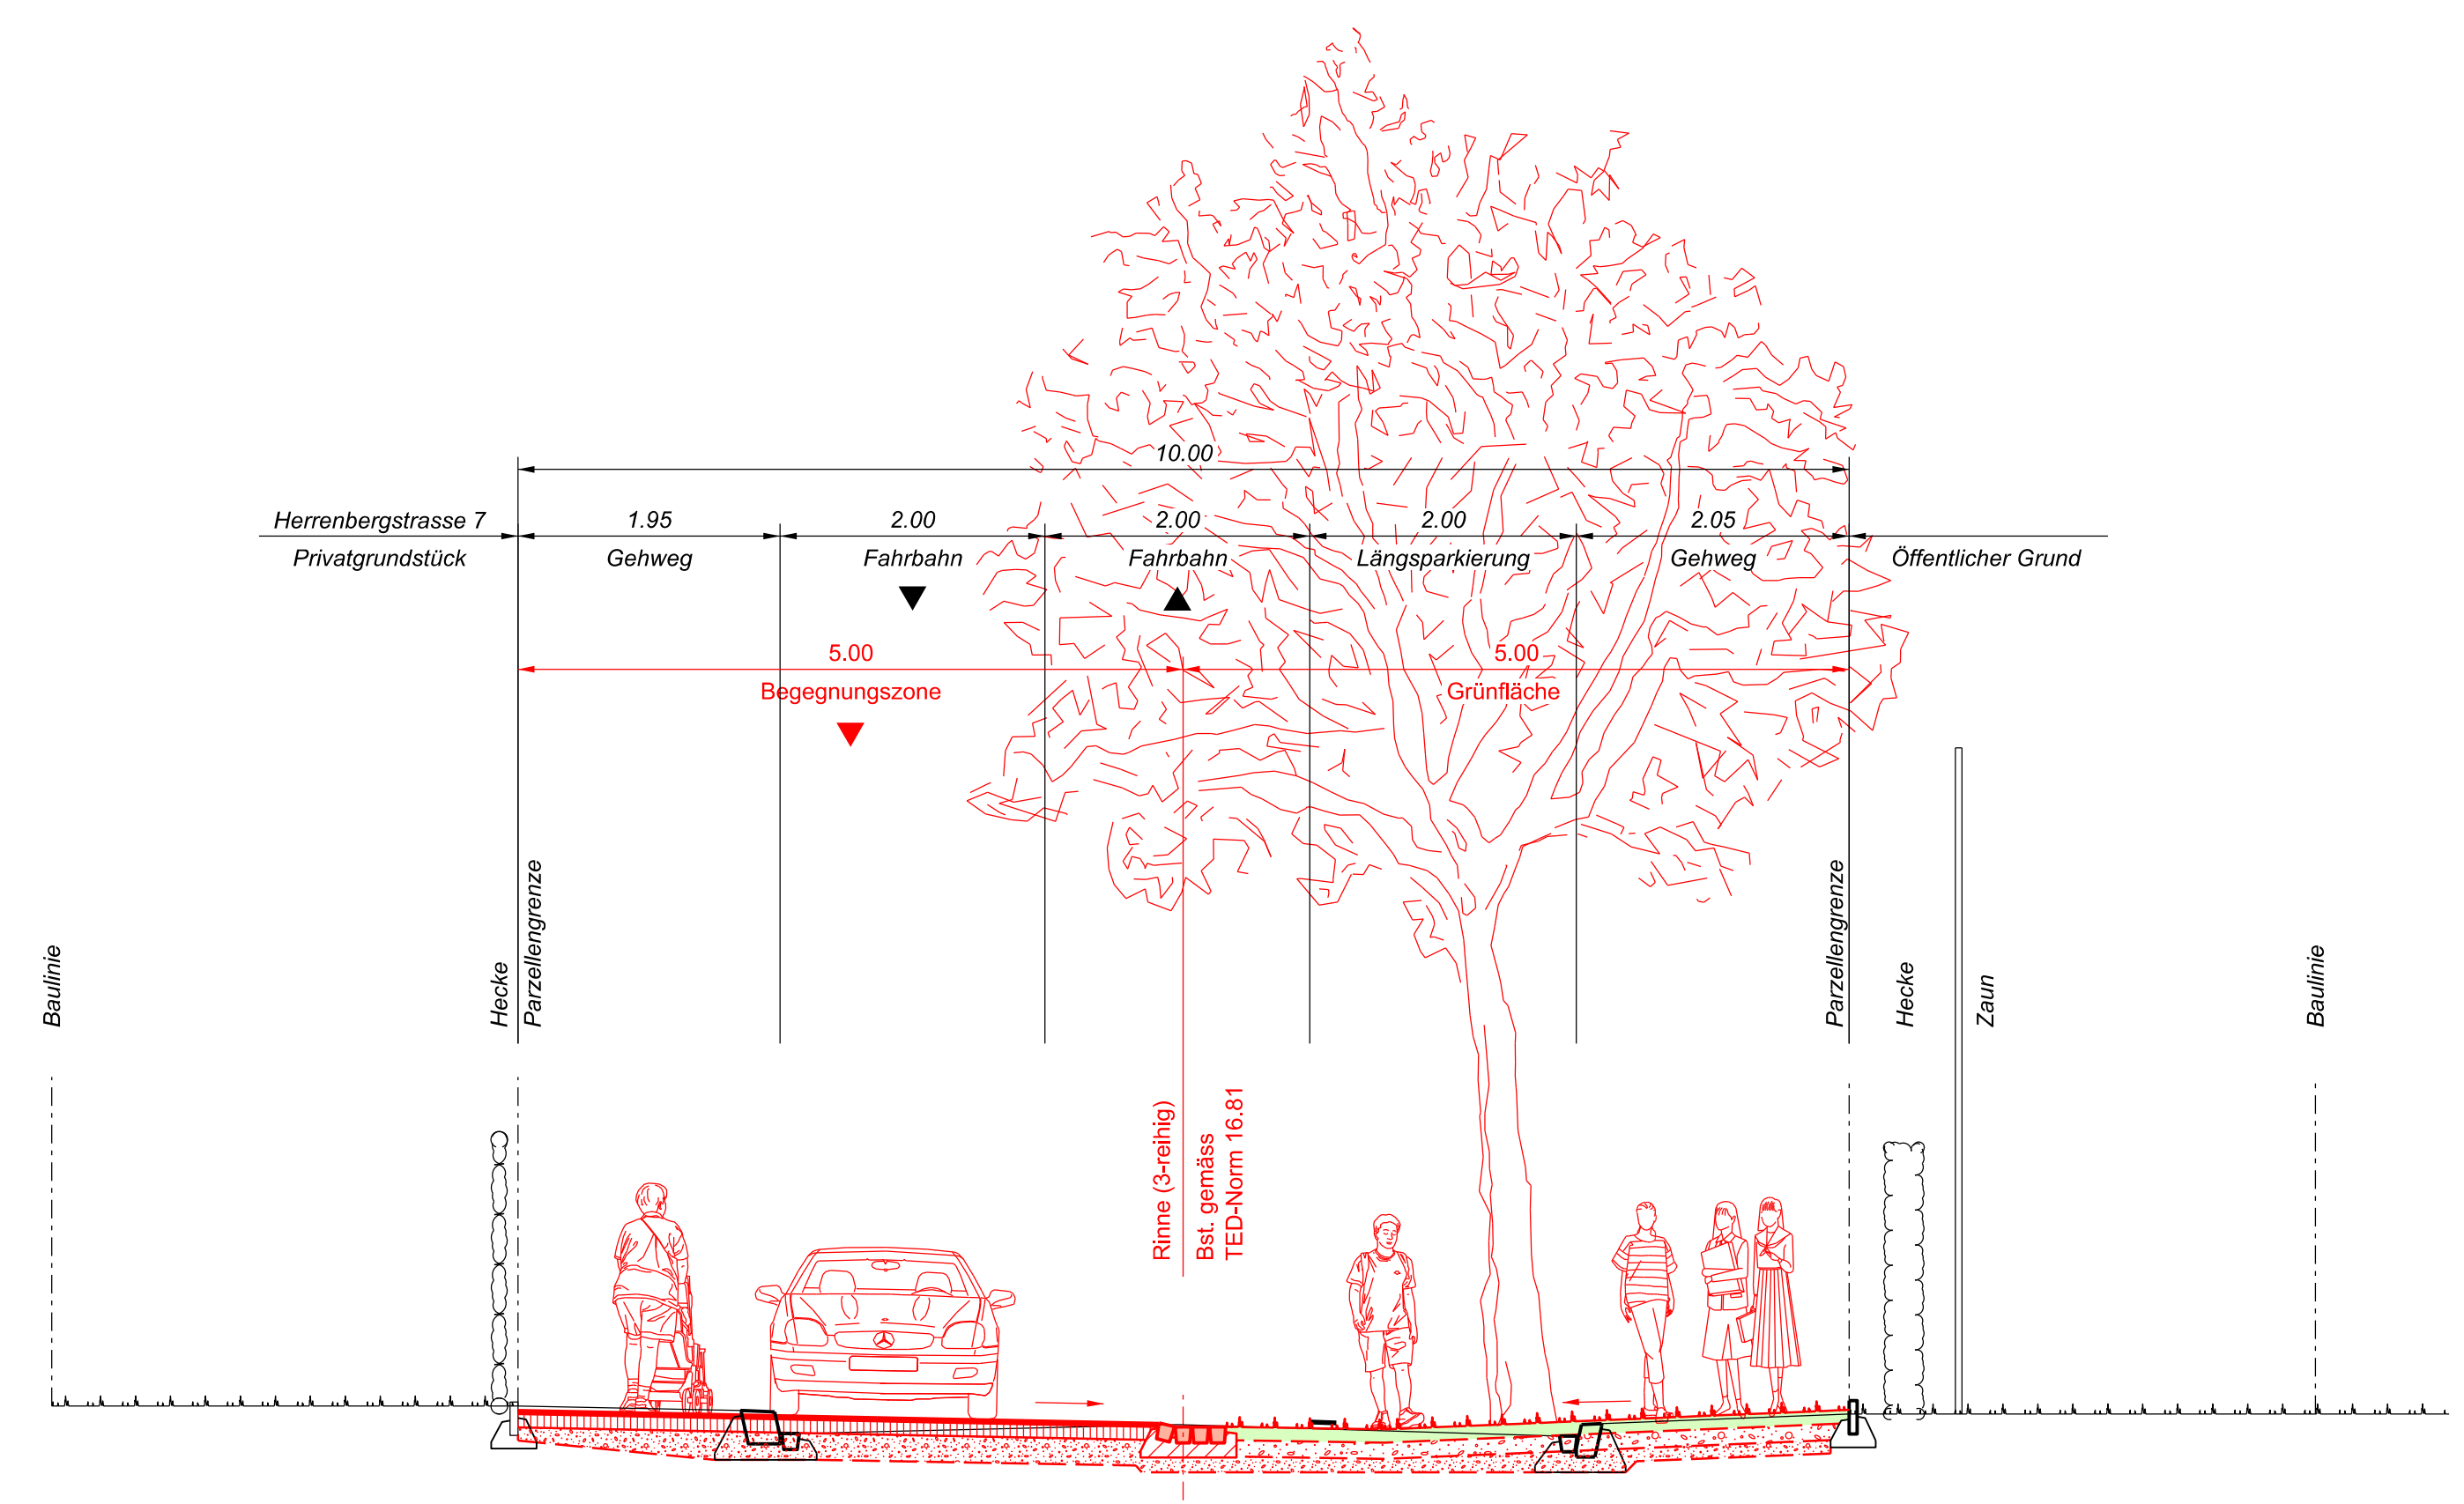

**Normalprofil E - E**  
Ottikerstrasse

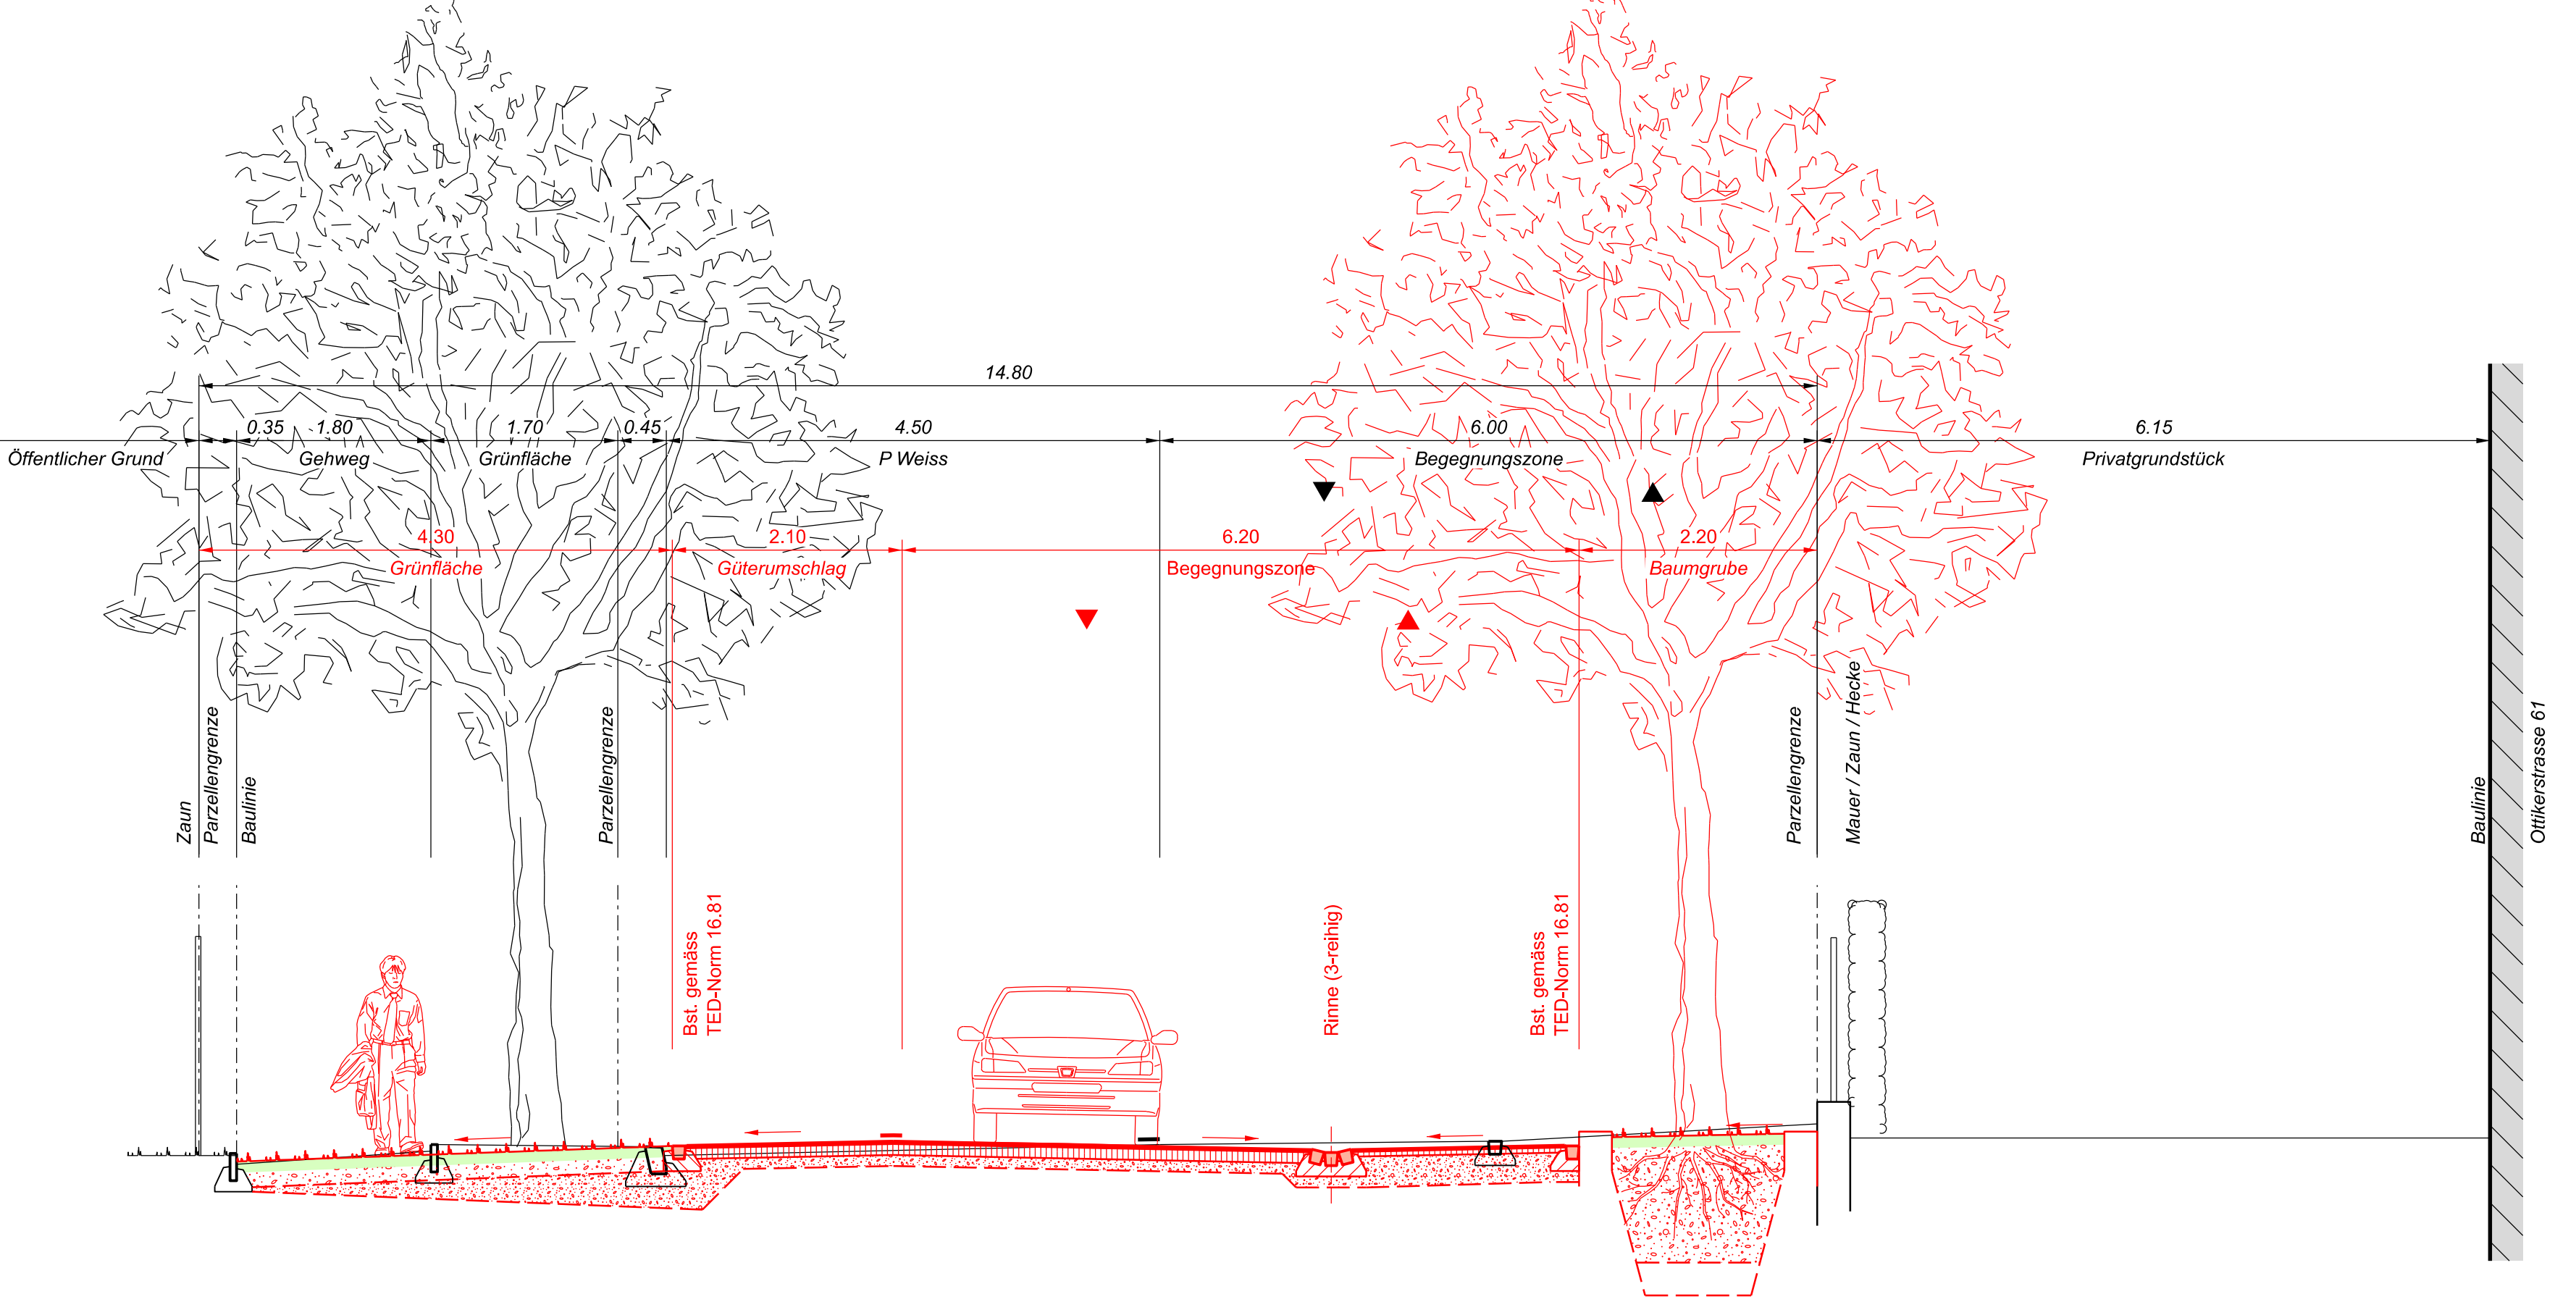

**Normalprofil F - F**  
Ottikerstrasse

