



Vorprojekt
Ottikerstrasse/Kurvenstrasse
 Ottikerstrasse

Auflageplan gemäss §13 StrG

Normalprofil 1 : 50


Projektiert durch B+S INGENIEURE UND PLANER <small>Hägerstrasse 56 CH-8050 Zürich +41 43 422 40 40 www.bs-ig.ch</small>		Ausfertigung für		
Bearb. / Gepr. rida / FEDO	Datum 22.03.2024	Format 30 / 126	TAZ Bau - Nr. 22051	Plan - Nr. 22051-34
TAZ Projektleitung WAN		Dateipfad Q:\CADDData\1011_1010823\01_VP1_Plaene\PDF		

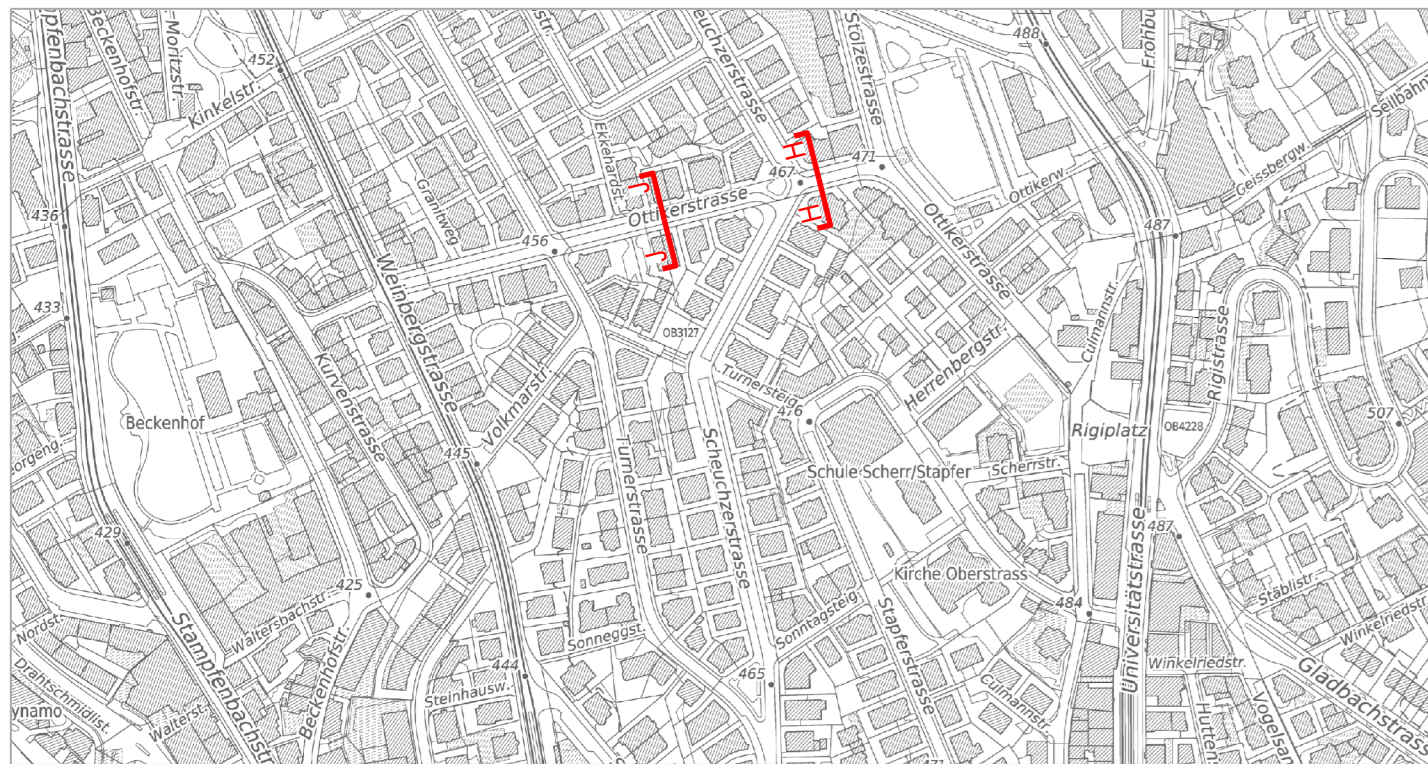Von Direktorin genehmigt, TAZ Projektleitung:



Normalprofil H - H

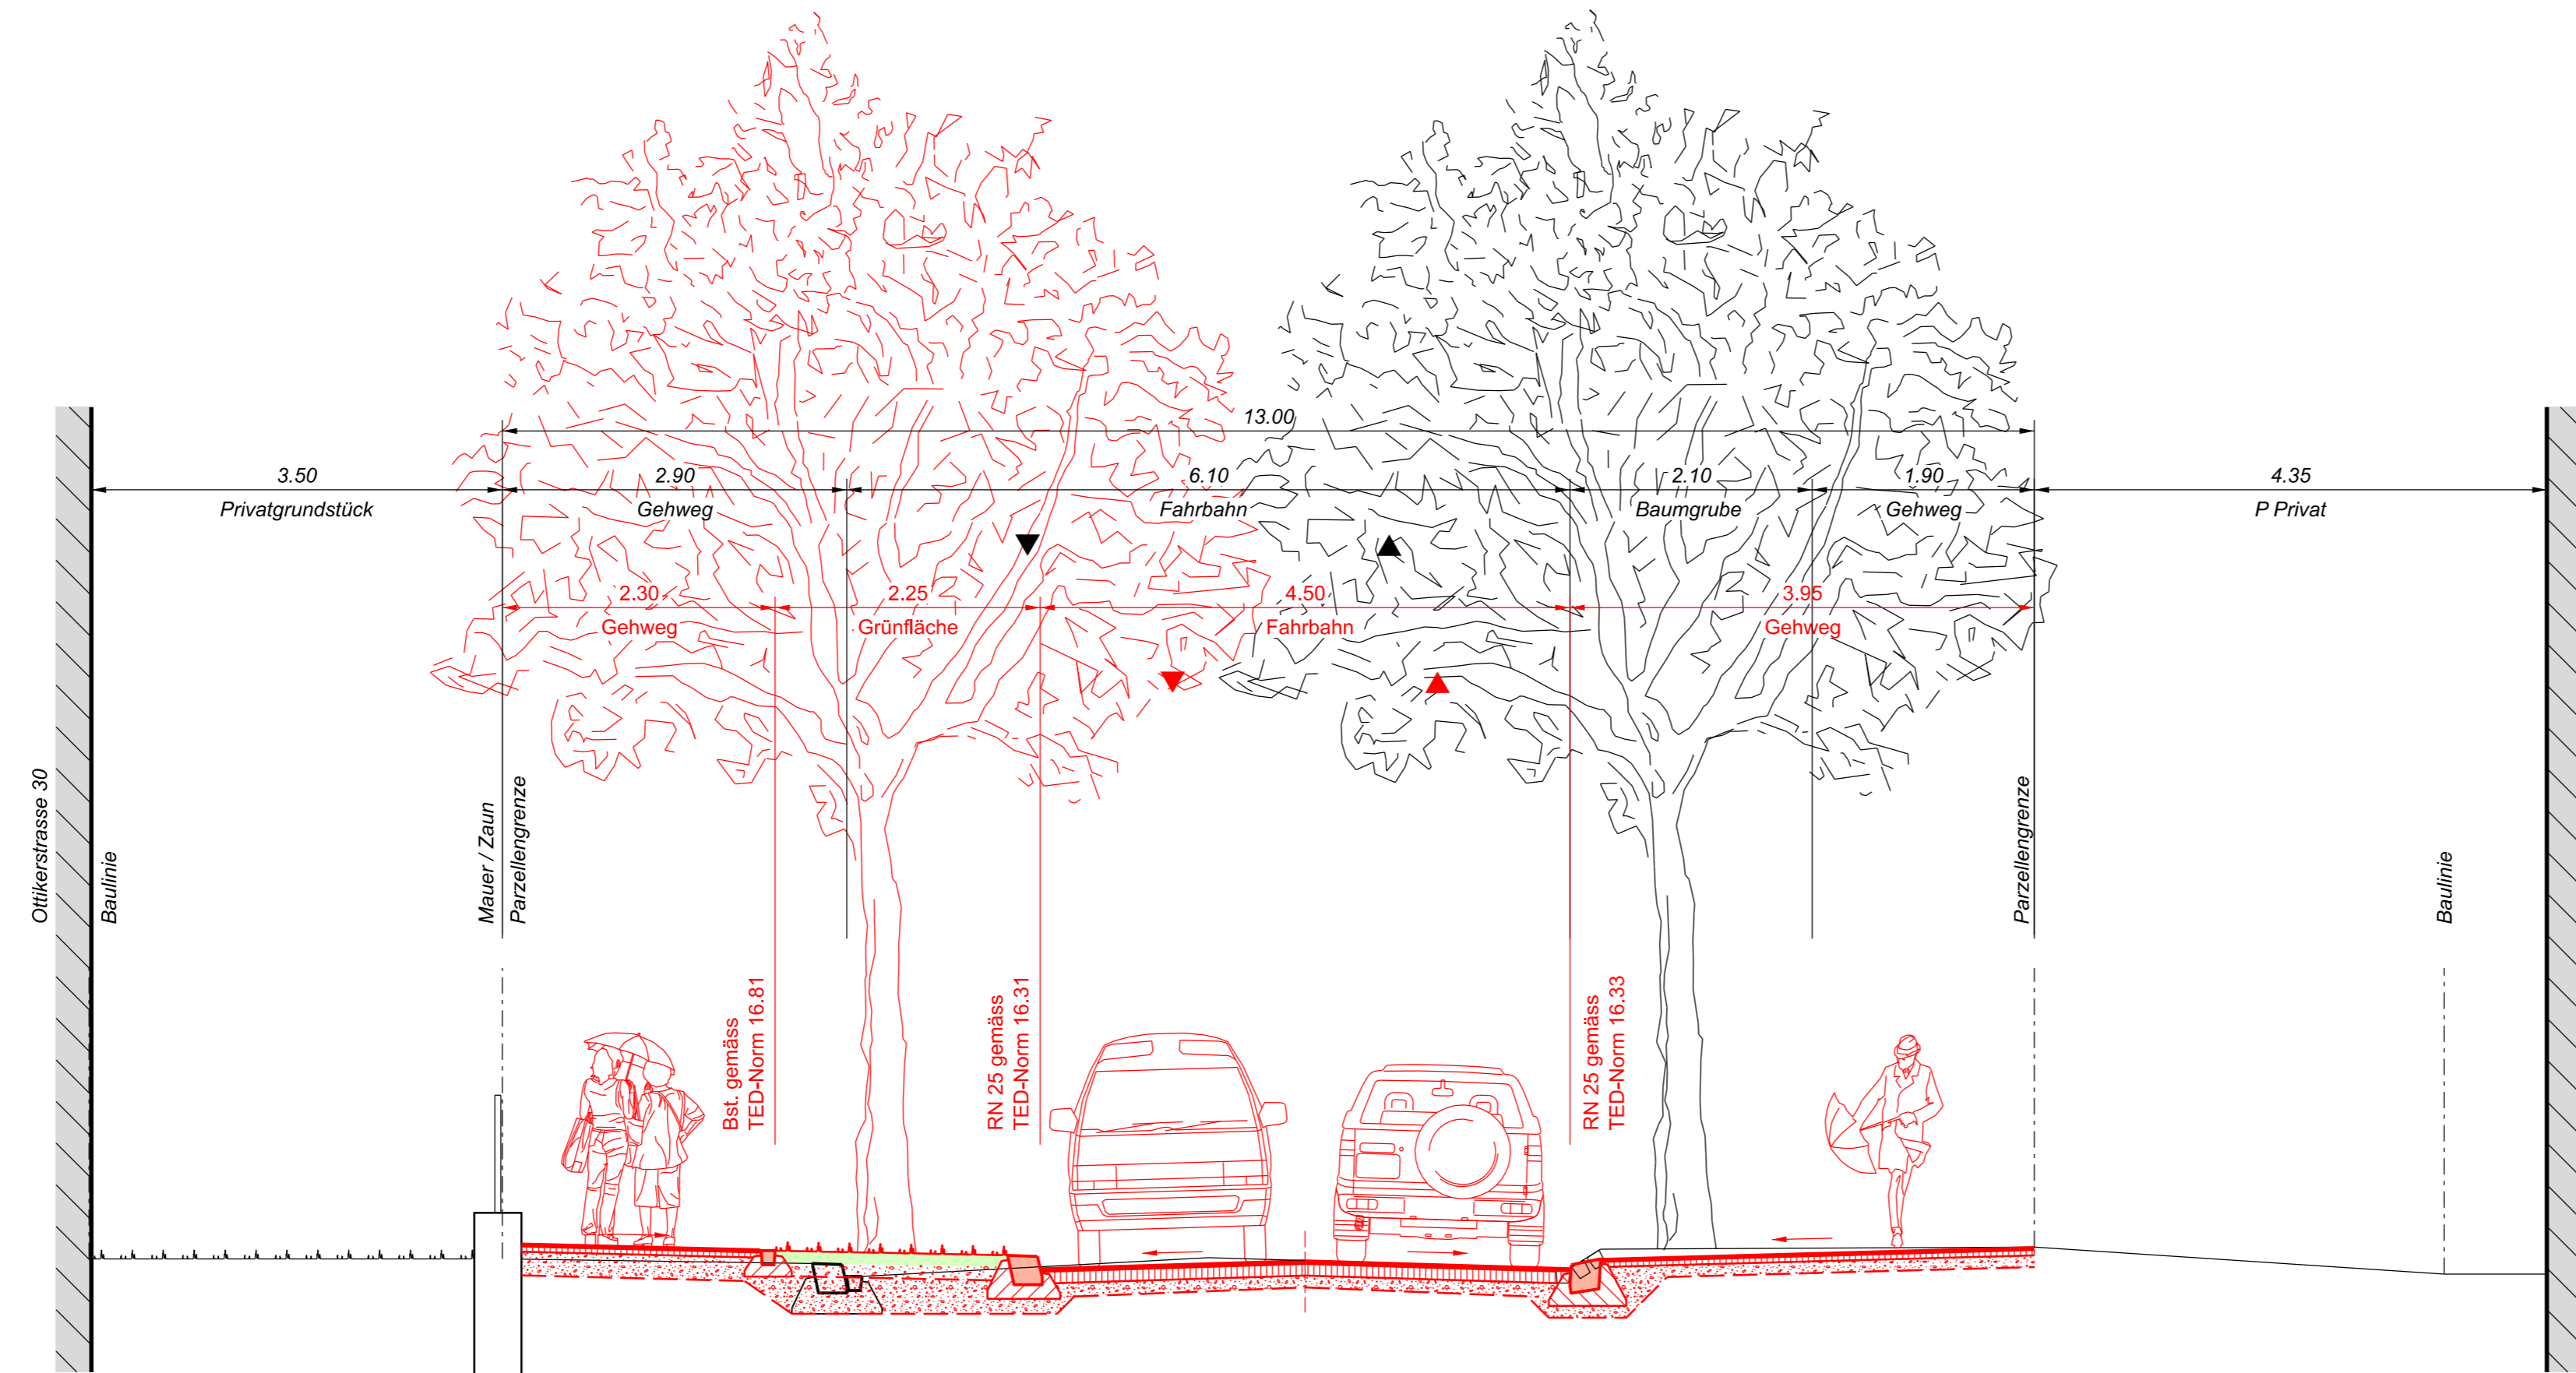Ottikerstrasse



Normalprofil J - J

Ottikerstrasse

