


Stadt Zürich
 Tiefbauamt


Vorprojekt
Ottikerstrasse/Kurvenstrasse
 Ottikerstrasse

Auflageplan gemäss §13 StrG

Normalprofil 1 : 50


Projektiert durch		Ausfertigung für		
 B+S INGENIEURE UND PLANER <small>Hägerholzstrasse 56 CH-8050 Zürich +41 43 422 40 40 www.b+s.ch</small>				
Bearb. / Gepr.	Datum	Format	TAZ Bau - Nr.	Plan - Nr.
rida / FEDO	22.03.2024	30 / 105	22051	22051-35
TAZ Projektleitung	Änderungen	Dateipfad		
WAN		Q:\CADDData\1011_10108231_01_VP\Plaene\ PDF		

Von Direktorin genehmigt, TAZ Projektleitung:

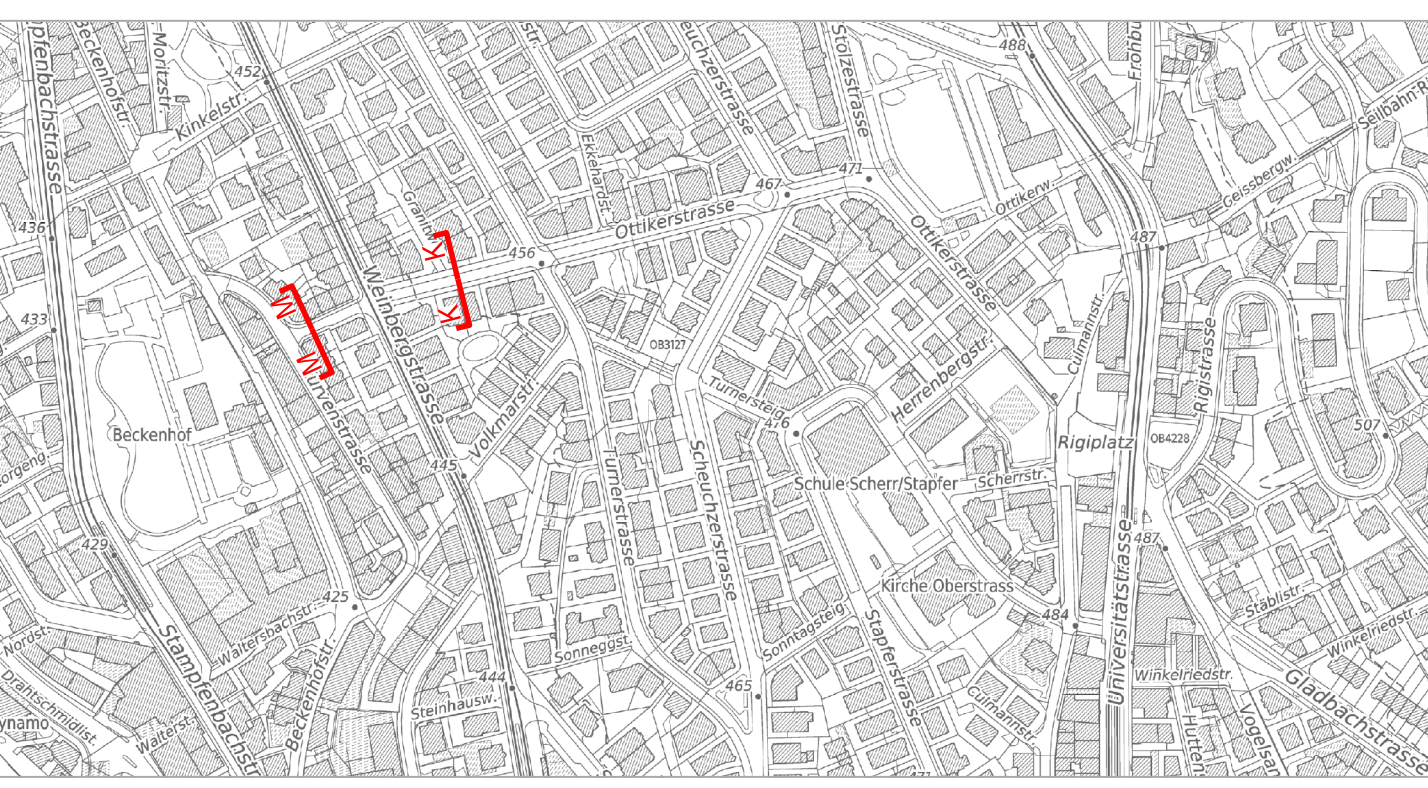

Normalprofil K - K

Ottikerstrasse

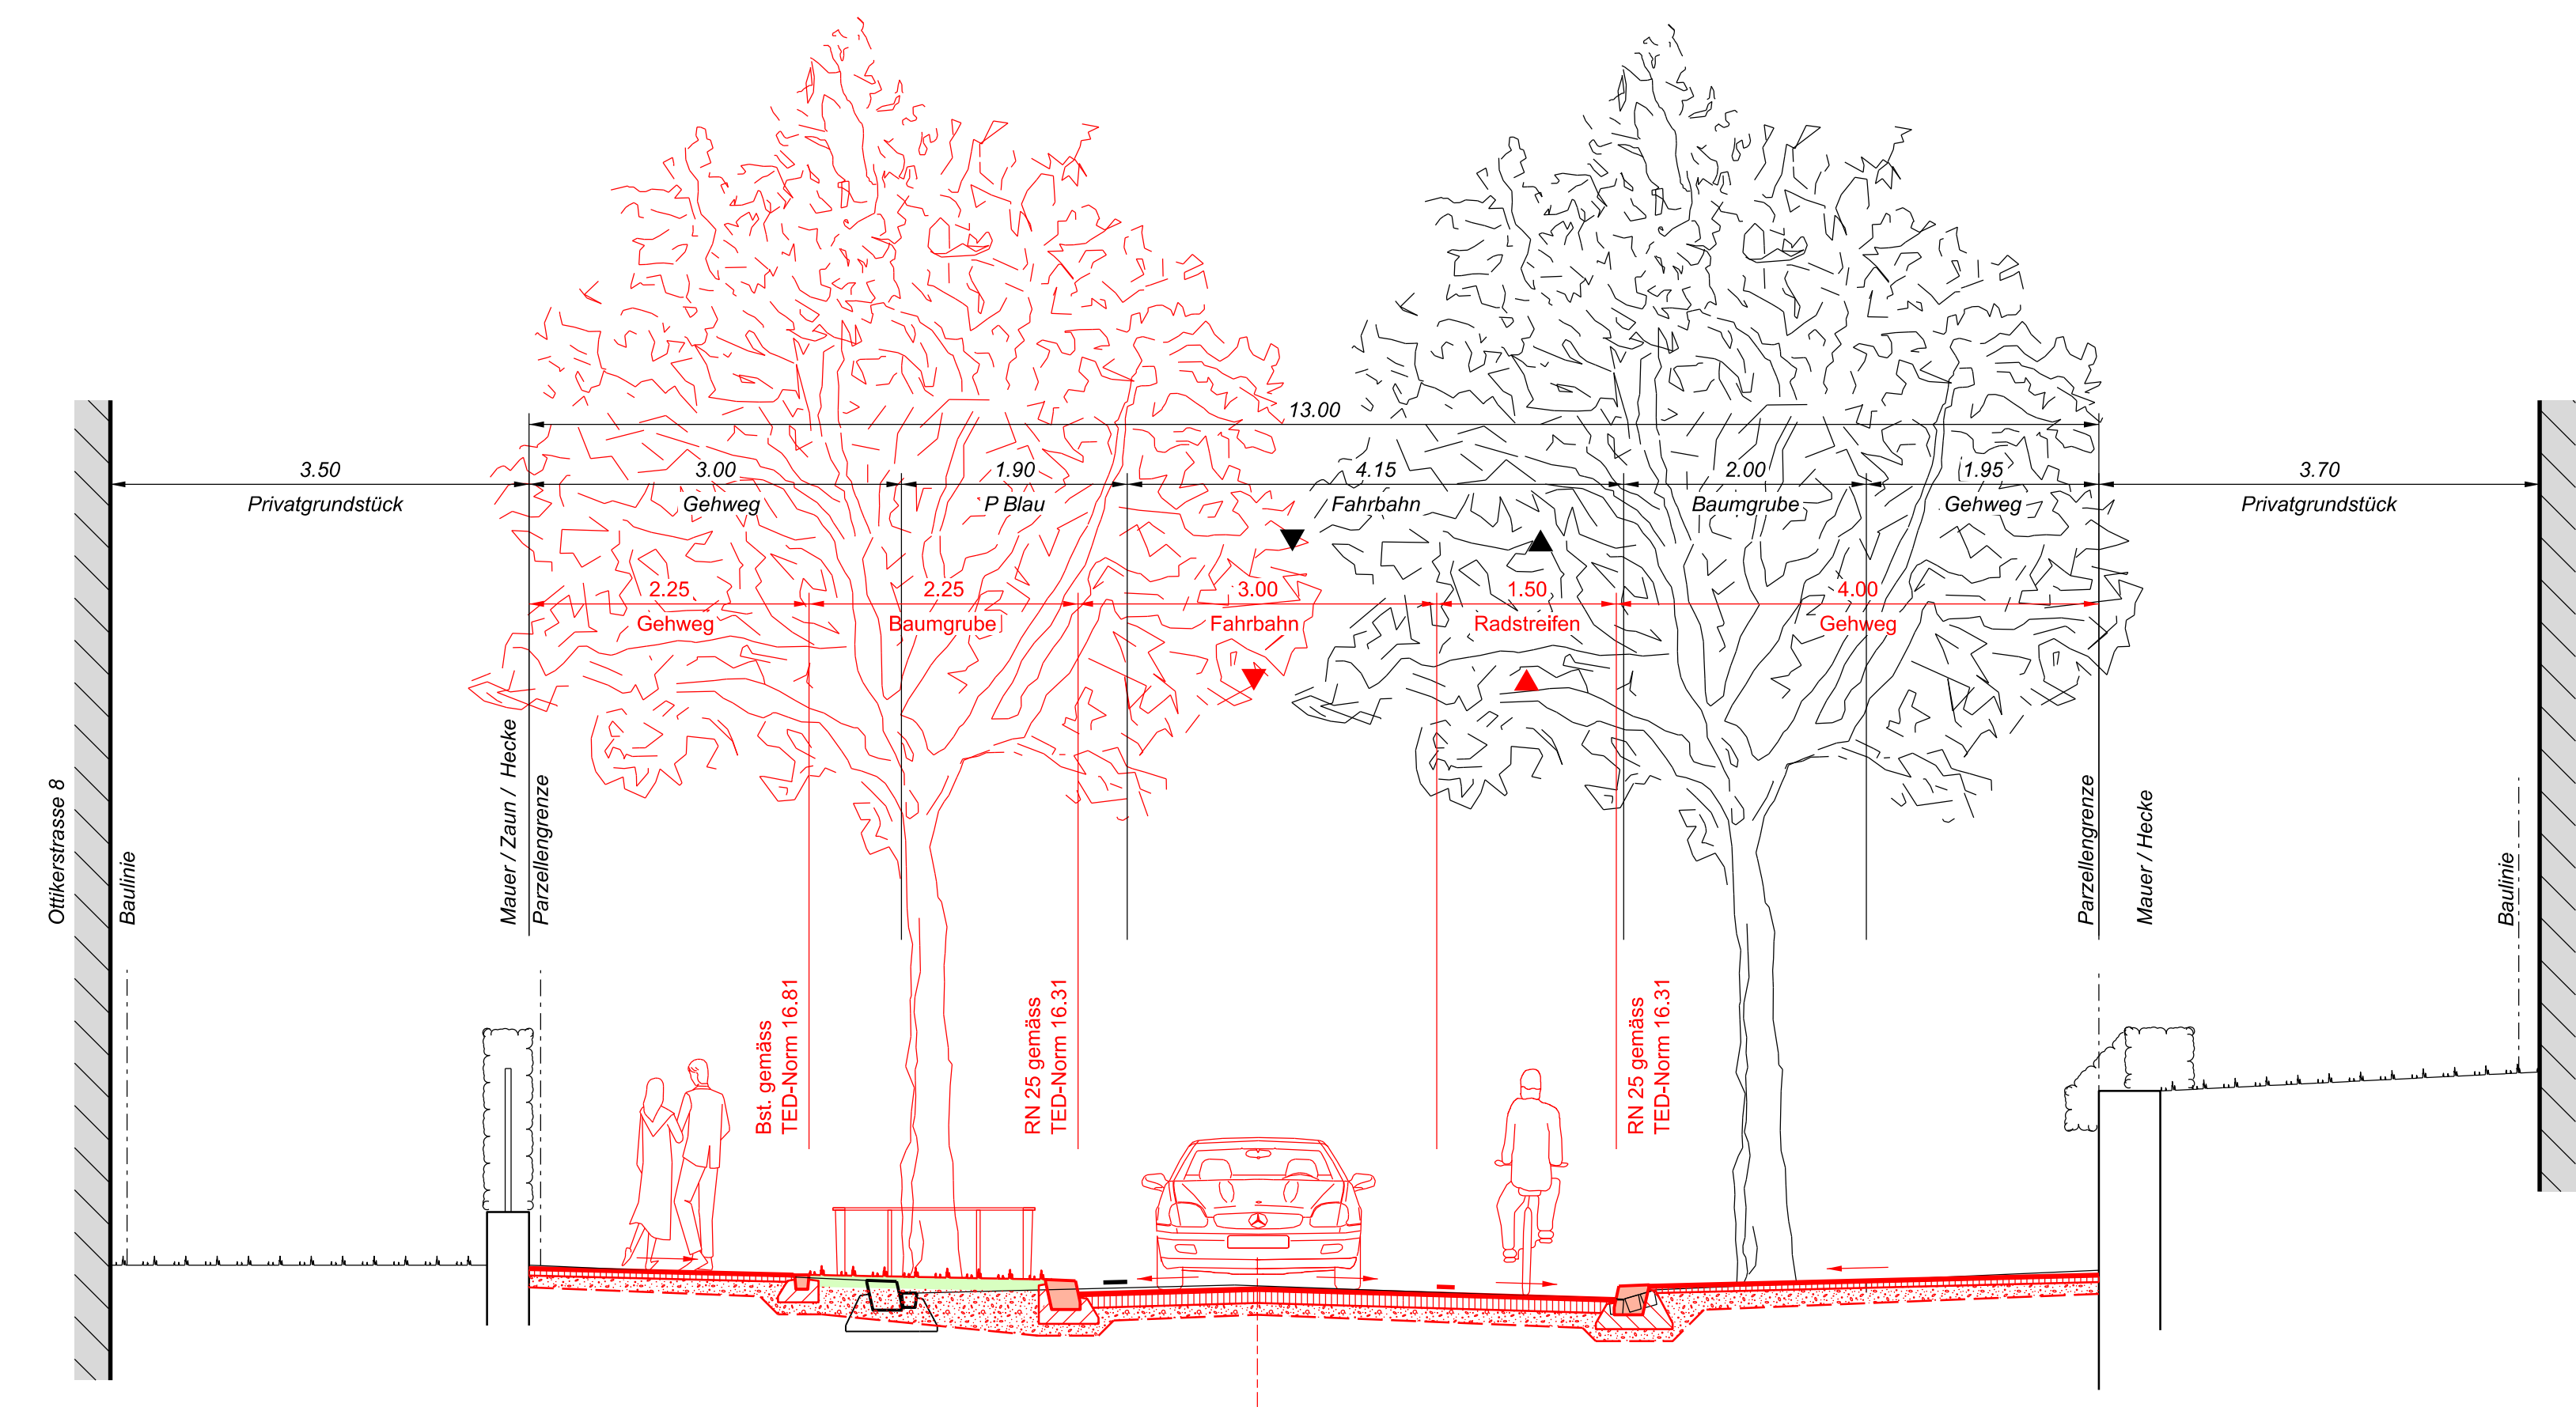

Normalprofil M - M

Ottikerstrasse

