



Stadt Zürich
 Tiefbauamt

Vorstudie
Kasernenstrasse
 Lagerstrasse - Europaplatz
 Lagerstrasse
Auflageplan gemäss §13 StrG

Situation 1:200


Projektiert durch  Süss und Partner AG Merkurstrasse 33 CH-8032 Zürich +41 44 440 00 80 www.suess-ag.ch	Ausfertigung für			
Bearb. / Gepr. DL / Sü	Datum 17.12.2021	Format 30/105	TAZ Bau - Nr. 20001	Plan - Nr. 20001/ 022
TAZ Projektleitung HAM	Änderungen	Dateipfad CADIKasernenstrasse 2020.17/Auflageplan §13		

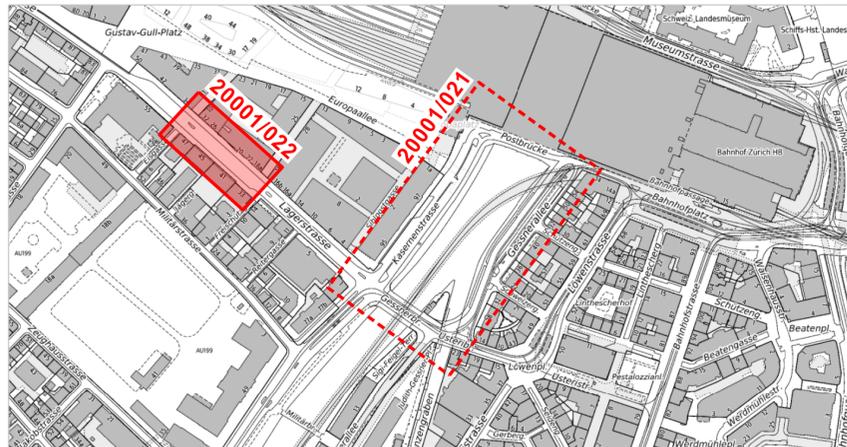Von Direktorin genehmigt, TAZ- Projektleitung :



Legende	Bestehend	Projektiert
Strassenflächen		
Fussgängerflächen		
Pflästerungen / Chaussierungen		
Gebäude		
Grünflächen / Rabatten		
Baum / Baumkranz		
Mauern, Treppen		
öffentliche Beleuchtung (ö.B.)		
Inselschutzpfosten (IP)		
Verkehrsreglungsanlage (VRA)		
Private Zu- + Wegfahrt		
Hauseingang		
Verkehrstafel		
Zentrale Parkuhr		
Grenzpunkte / Grenzlinien		
Randstein		
Randsteinabsenkungen		
Belagsrampe		
Bundstein		
Bord- und Wasserstein		
Belagsgrenze		

Markierungen:	Bestehend	Projektiert
Fussgängerstreifen		
kein Vortritt		
Parkplätze öffentlich (P) Parkplätze privat (PP)		
Bushaltestelle		
Taktil-visuelle Markierung		

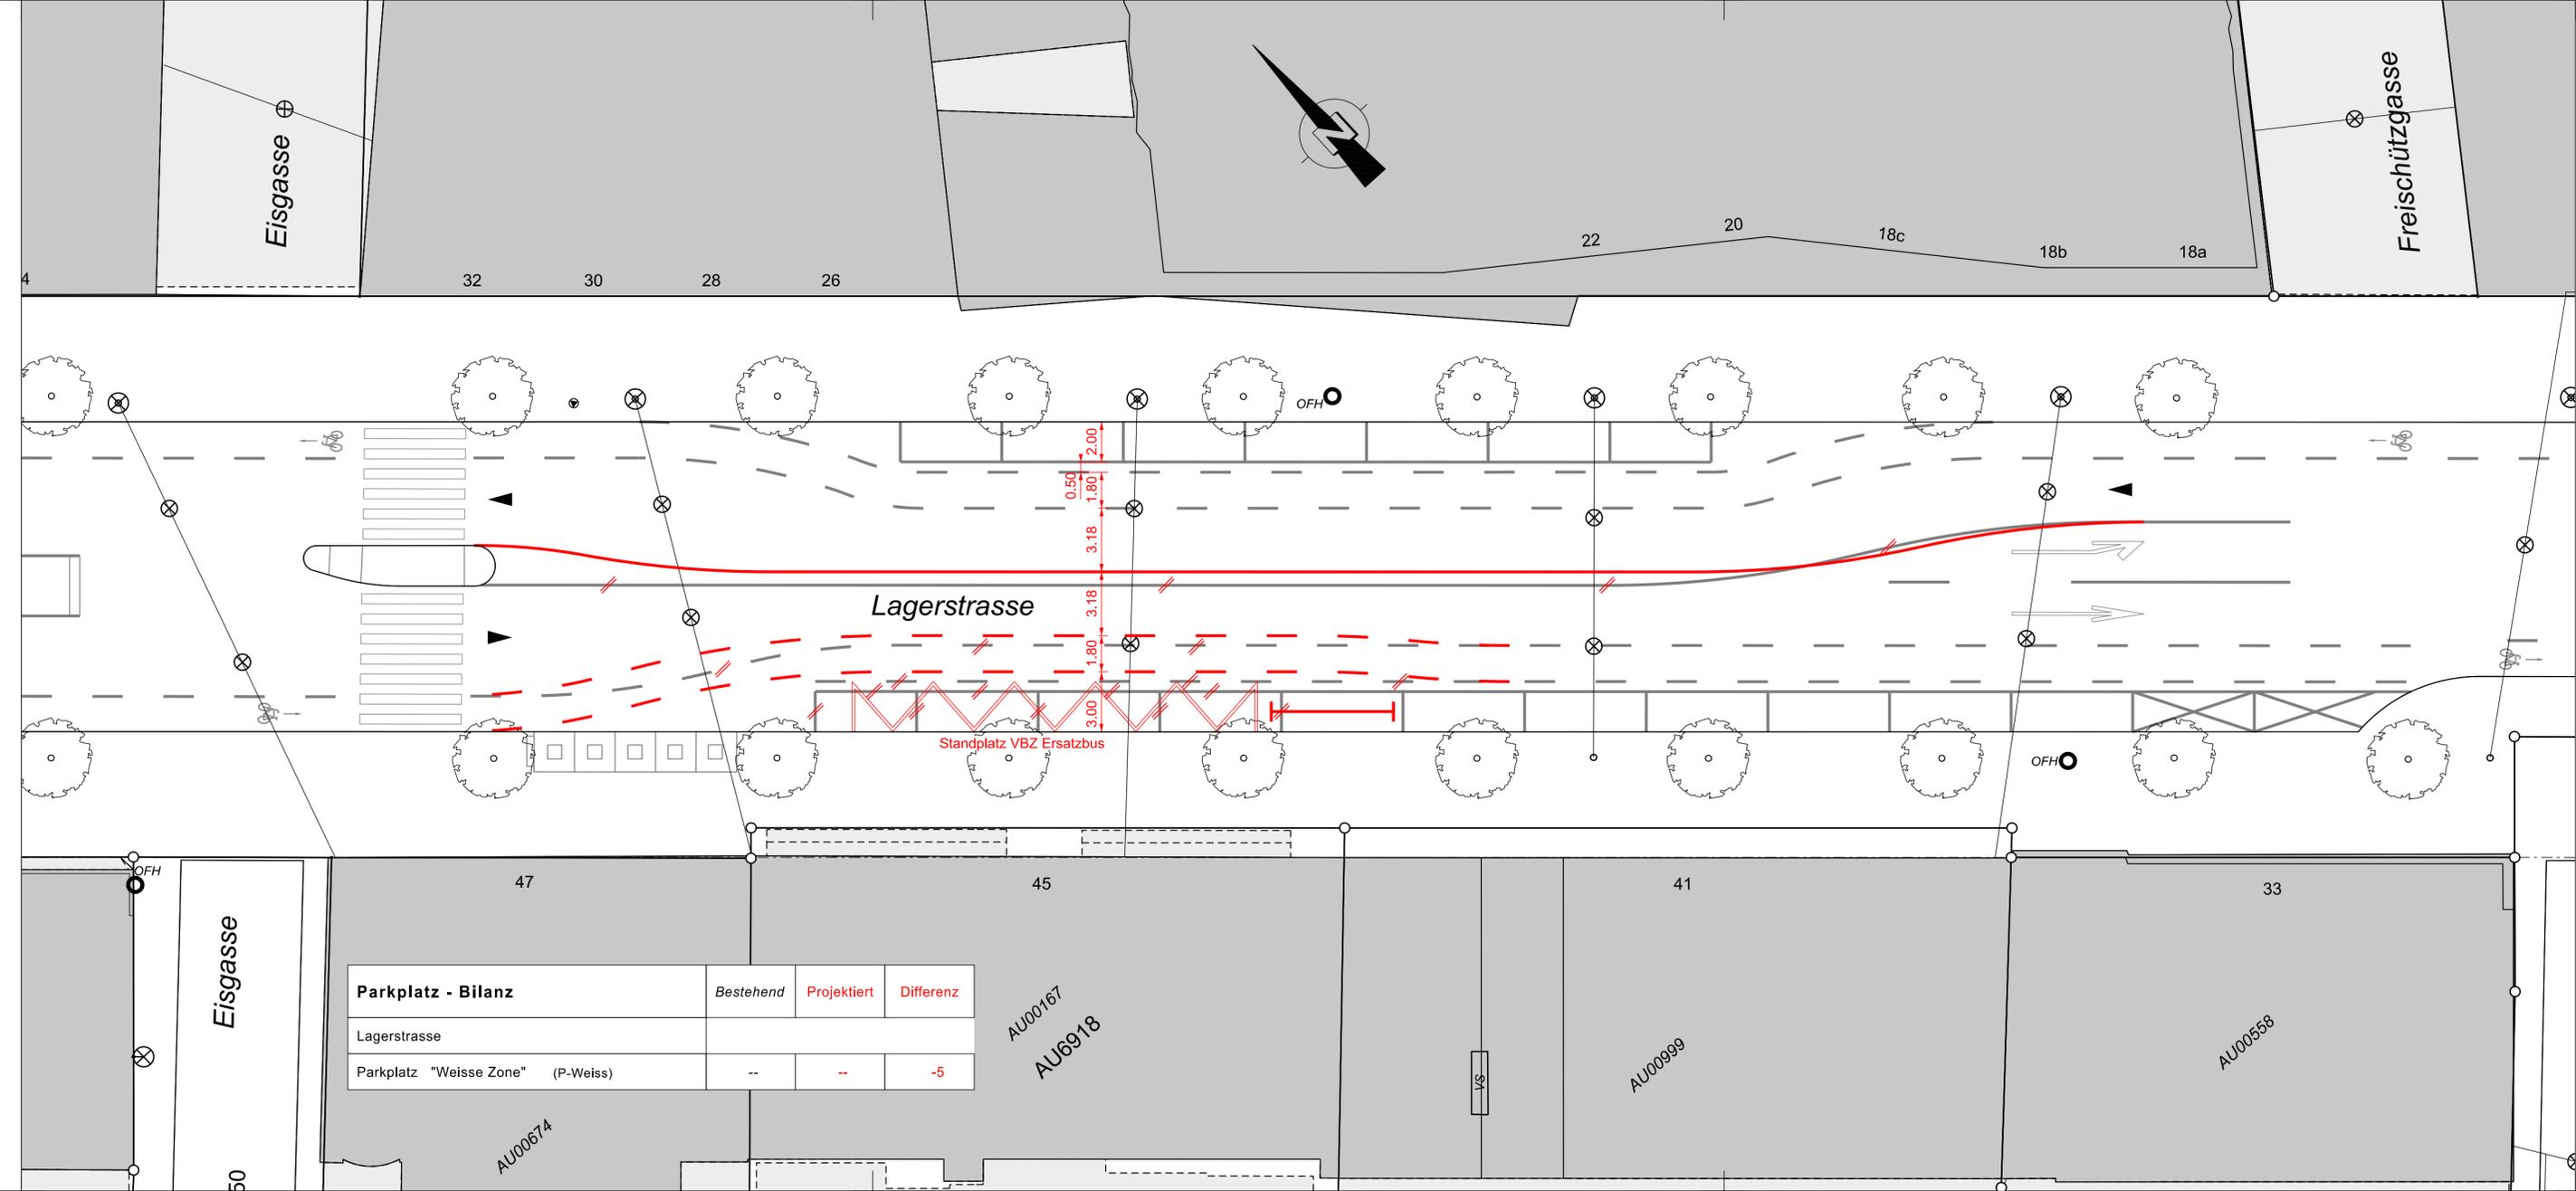

Parkplatz - Bilanz	Bestehend	Projektiert	Differenz
Lagerstrasse			
Parkplatz "Weisse Zone" (P-Weiss)	--	--	-5

AU00167
AU6918

AU00999

AU00558

AU00674