



Stadt Zürich  
Tiefbauamt


Vorprojekt

## Tramstrasse

Schörlistrasse bis Saatlenstrasse


Auflagepläne gemäss §13 StrG

Normalprofile 1:50

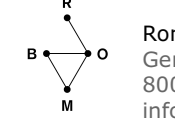
Projektiert durch		Ausfertigung für		
 Rombo GmbH Geroldstrasse 31 8005 Zürich info@rombo.ch				
Bearb. / Gepr.	Datum	Format	TAZ Bau - Nr.	Plan - Nr.
alu / eco	13.03.2024	30 x 126	19200	19200 - 42
TAZ Projektleitung	Änderungen		Dateipfad	
tazbrf			19200-42_VP-NP-50_§13-Planauflage.pdf	

Von Direktorin genehmigt, TAZ Projektleitung:

Normalprofil A - A

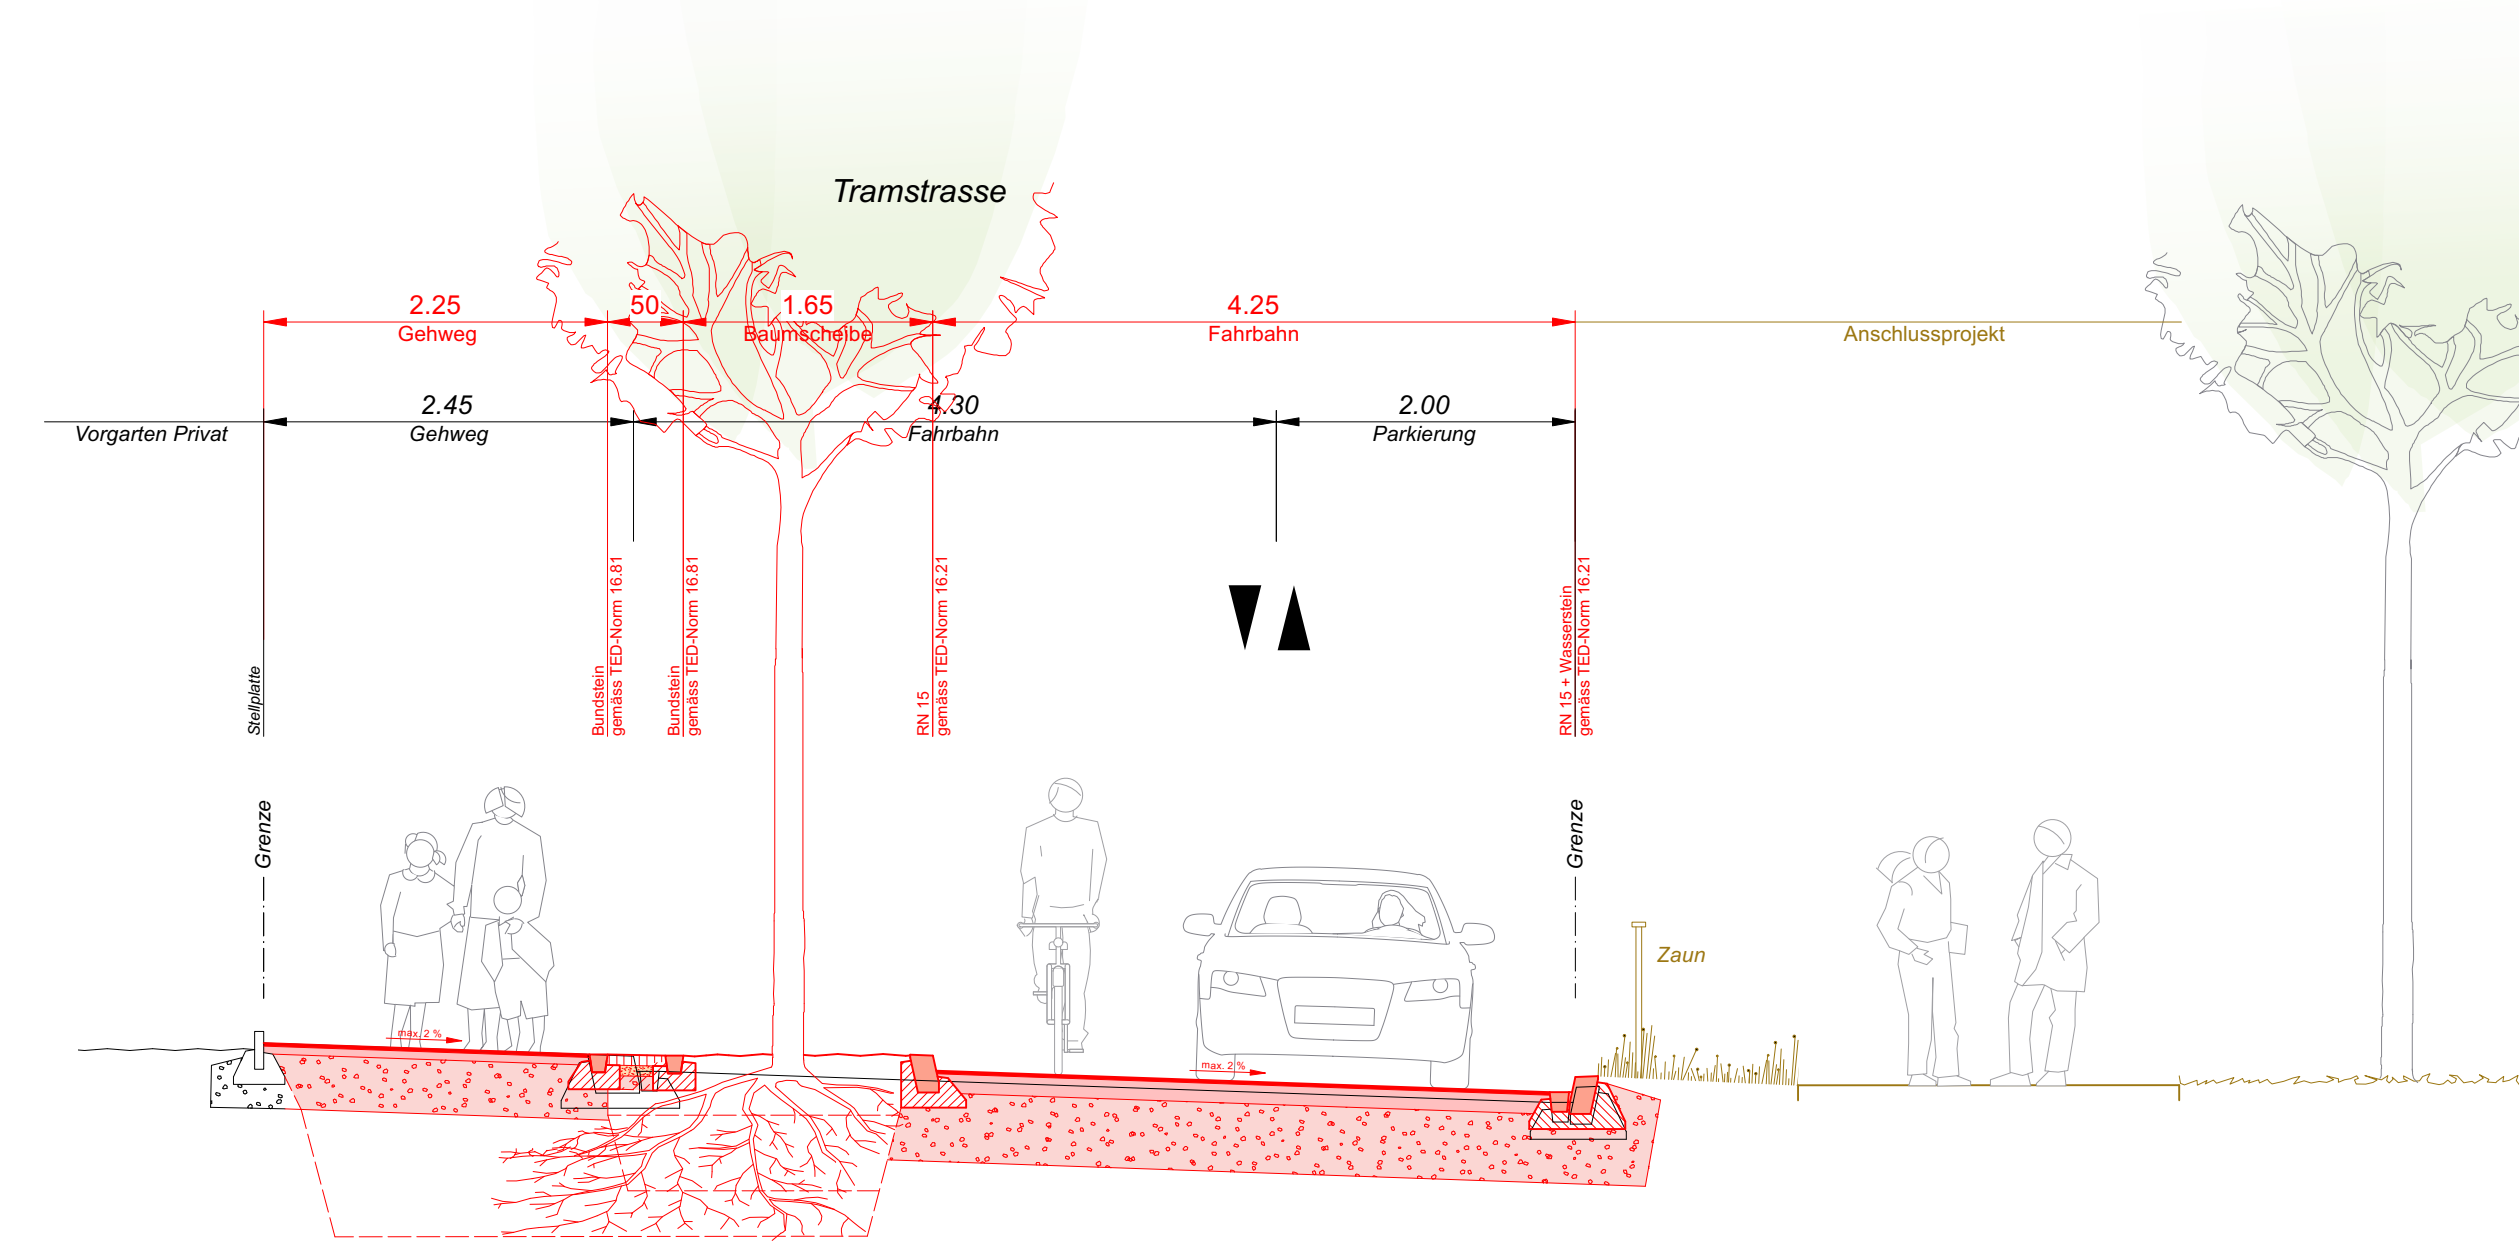

Normalprofil B - B

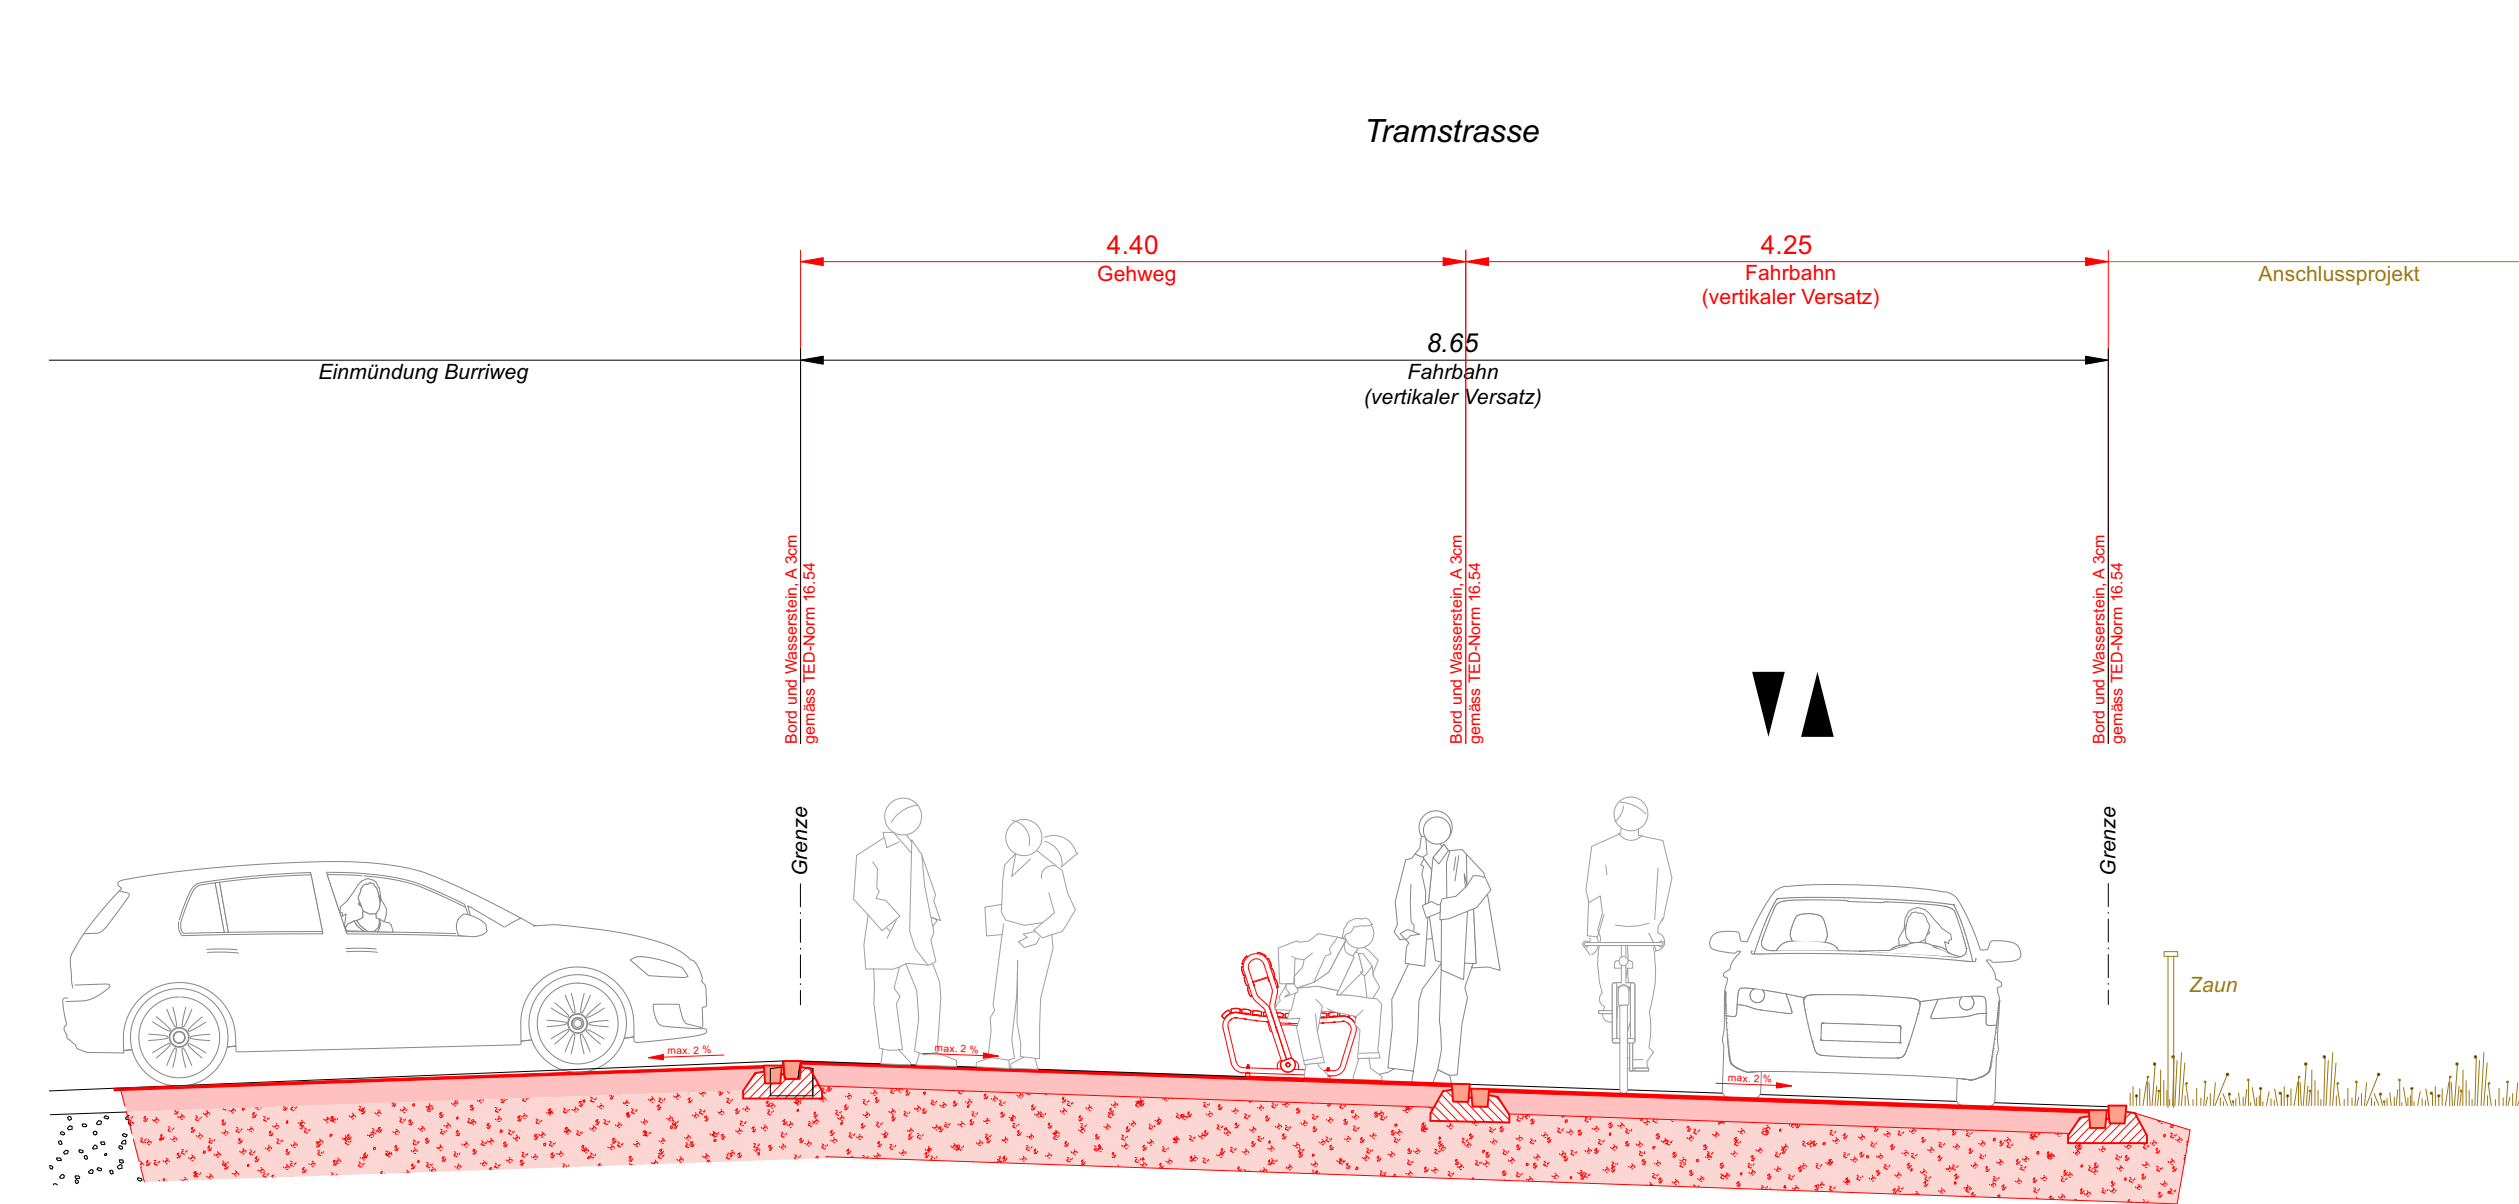

Normalprofil C - C

