Stadt Zürich
Tiefbauamt

Vorprojekt

Altstetterstrasse

Rautistrasse bis Bachwiesenstrasse

Rautistrasse - Altstetterstrasse 247

Auflageplan gemäss §13 StrG

Situation 1 : 200

Projektant (kurz): **Stadt Zürich** Tiefbauamt Hardturmstrasse 179a 8005 Zürich Telefon 044 412 42 11	Auflagepläne 13
Bearb / Chef: PEN / PKN	Datum: 21. Sept. 2022
Format: 30 / 20	TIZ Bau - Nr.: 15081
Plan - Nr.: 15081 - 41
TIZ Projektleitung: MAN	Änderungen:
Massstäbe: DIN A0, Grundriss 1:200, Querprofil 1:50, Detailplan 1:100 / 1:50 / 1:20 / 1:10	

Von Direktorin genehmigt, TAZ Projektleitung: Macciochek Andreas

Legende	Bestehend	Projektiert
Strassenflächen		
Fussgängerflächen		
Pflästerungen, Chausseierungen		
Rasenstreifen eingefärbt		
Gebäude		
Grünflächen / Rabatten		
VBZ - Anlagen		
Baum / Baumkranz		
Mauern, Treppen		
öffentliche Beleuchtung (B.B.)		
Abspannmast (M. Bel. / VBZ	M-S.B.-Mast / M-VBZ-Mast	M-S.B.-Mast / M-VBZ-Mast
Verkehrsregelungsanlage (VRA)	VRA	VRA
Insektschutzfoliien (IF)	IF	IF
Zentrale Parkuhr (ZPU)	ZPU	ZPU
Verkehrszeichen (VZ)	VZ	VZ
Zweirichtungsfahrbahn	2 3 2	2 3 2
Pfosten, Kettenpfosten		
Verteilkabine (VK / ewz)		
Private Zufahrt / Wegfahrt		
Hauseingang (HEG)		
Grenzpunkte / Grenzlinien		
Randstein Zürich-Bord		
Randsteinabsenkungen		
Bundstein Bord- und Wasserstein		
Stellplatte		
Belagsrinne		
Bushaltestelle		
Belagsrinne		
Fussgängersteifen		
kein VzH35		
Parkplatz öffentlich (P-weiss/P-blau)		
Parkplatz privat (PP / P-Privat)		
Tactilvisuelle Markierung		

Parkplatz - Bilanz	Bestehend	Projektiert	Differenz
Parkplatz ewz / Ladestuhlerfeld (P-Weiss)	6	0	- 6
Parkplatz "Blaue Zone" (P-Blau)	37	0	- 37
Velopartplätze (P-Velo)	0	0	0
Motorradparkplätze (P-Motorrad)	0	0	0

Baum - Bilanz	Bestehend	Fällen	Pflanzen	Bilanz	Differenz
Bäume	0	0	34	34	+ 34

Bäume sind weiteste Bestandteile des Strassraums. Die erfüllen ökologische, gestalterische und klimatische Funktionen. Die Bestimmung der Standorte erfolgt in Abstimmung mit Anwohnenden auf der Baumbestand ausgeführt. Unausweichliche Fällungen basieren auf einer fachlichen Beurteilung.

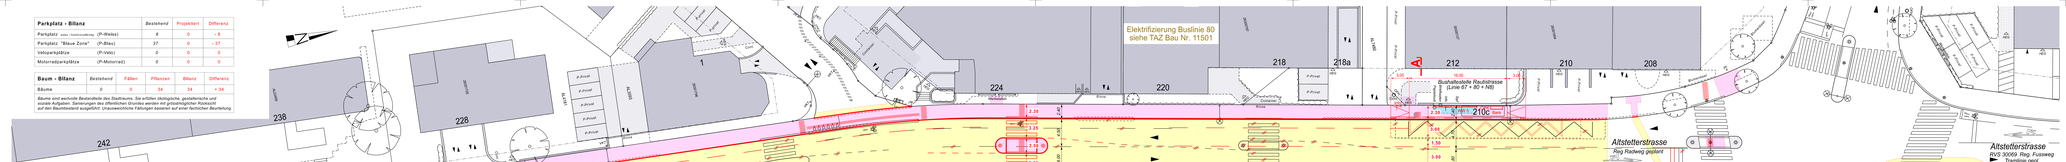
Elektrifizierung Buslinie 80
siehe TAZ Bau Nr. 11501
Altstetterstrasse
Reg.Radweg gestaltet
Altstetterstrasse
Reg.Radweg gestaltet
Bushaltestelle Routistrasse
(Linie 67 + 80 + NB)
Altstetterstrasse
Reg.Radweg gestaltet
Altstetterstrasse
EVG 30069 Reg. Fusswegs
Tramlinie gesh.
Faldbaumweg
Mattbyweg
Routistrasse
EVG 30069
Reg. Fusswegs
Tramlinie gesh.
Kiosk
Container
Ring
Bushalt
Bushalt
Bushalt