


**Stadt Zürich**  
 Tiefbauamt

**Bauprojekt**  
**Friedhofstrasse**  
 Haltestelle Friedhof Eichbühl


**Auflageplan gemäss §16 StrG**

**Situation 1 : 200**


Projektiert durch  SNZ SNZ Ingenieure und Planer AG	Ausfertigung für Siewerdstrasse 7 CH-8050 Zürich Tel. 044 318 78 78 info@snz.ch www.snz.ch			
Bearb. / Gepr. Co / Im TAZ Projektleitung Sancho Bucher	Datum <b>20.02.2024</b>	Format 30 / 126	TAZ Bau - Nr. <b>22652</b>	Plan - Nr. <b>22652-301</b>
Änderungen		Dateipfad I:\Bentley_V8Idaten\5618\IR_512_BP\SI\5618_22652-301_BP-SIT-200_§16-Plananlage.dgn		

Legende	bestehend	Projektiert
Strassenflächen		
Fussgängerflächen		
Plästerungen / Chaussierungen		
Gebäude		
Grünflächen / Rabatten		
VBZ - Anlagen		
Baum / Baumkranz		
Mauern, Treppen		
öffentliche Beleuchtung (ö.B.)		
Verkehrstafel (VKT)		
Verteilkabine ewz		
Absperrpfosten / Zaun		
private Zu- + Wegfahrt		
Hauseingang		
Fahrtrichtung		
Grenzpunkte / Grenzlinien		
Randstein		
Zürich-Bord		
Randsteinabsenkungen		
Bundstein		
Stellplatte		
Belagsgrenze		

Markierungen:	bestehend	Projektiert
Parkplatz öffentlich (P-weiss/P-blau)		
Parkplatz privat (PP / P-Privat)		
Takttil-visuelle Markierung		
Bushaltestelle		

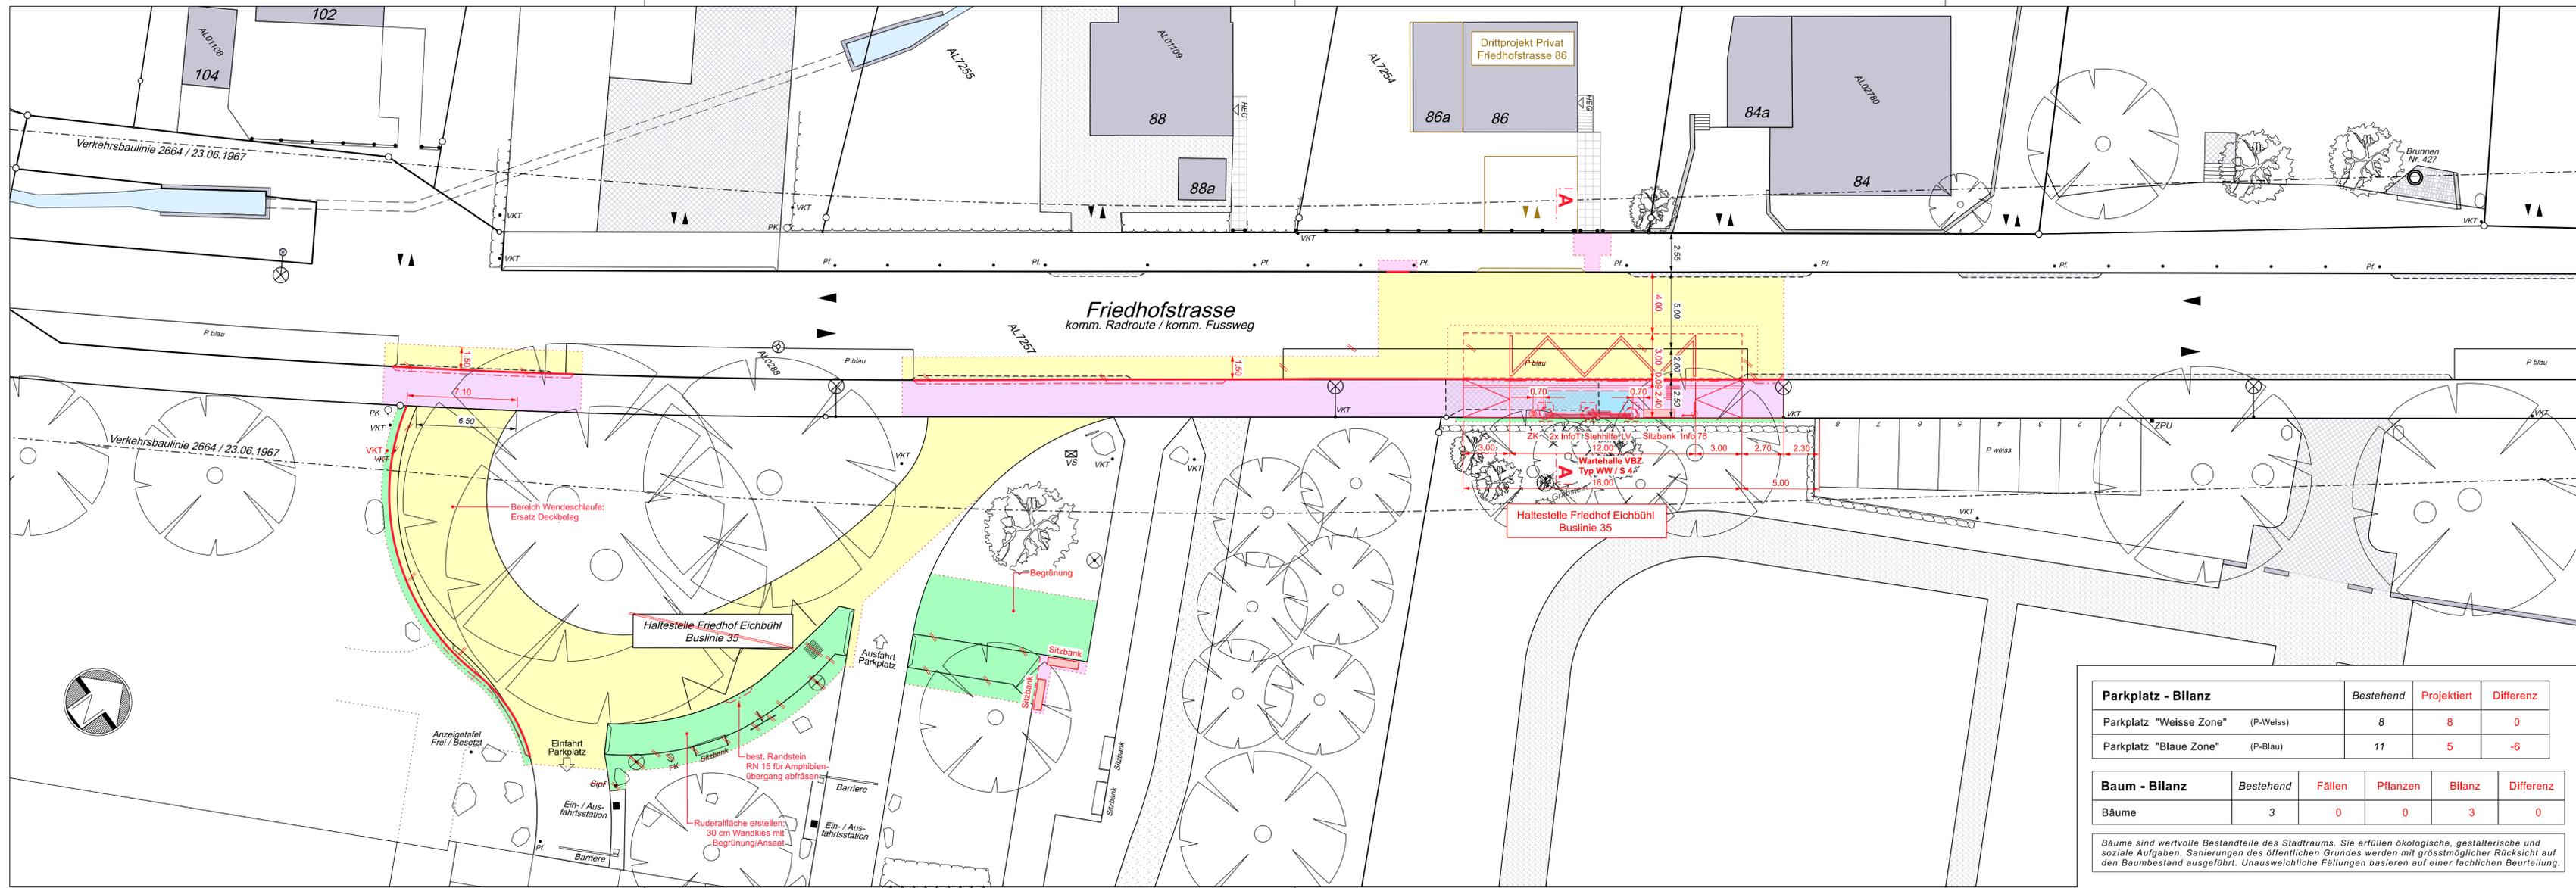

Von Direktorin genehmigt, TAZ Projektleitung:

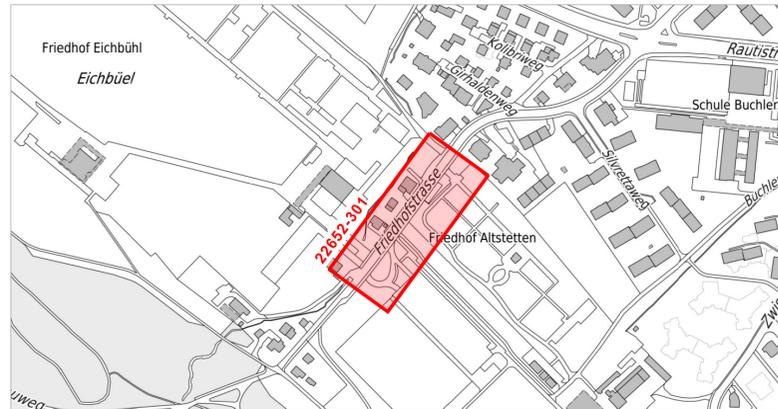

Parkplatz - Bilanz	Bestehend	Projektiert	Differenz
Parkplatz "Weisse Zone" (P-Weiss)	8	8	0
Parkplatz "Blaue Zone" (P-Blau)	11	5	-6

Baum - Bilanz	Bestehend	Fällen	Pflanzen	Bilanz	Differenz
Bäume	3	0	0	3	0

Bäume sind wertvolle Bestandteile des Stadtraums. Sie erfüllen ökologische, gestalterische und soziale Aufgaben. Sanierungen des öffentlichen Grundes werden mit grösstmöglicher Rücksicht auf den Baumbestand ausgeführt. Unausweichliche Fällungen basieren auf einer fachlichen Beurteilung.