
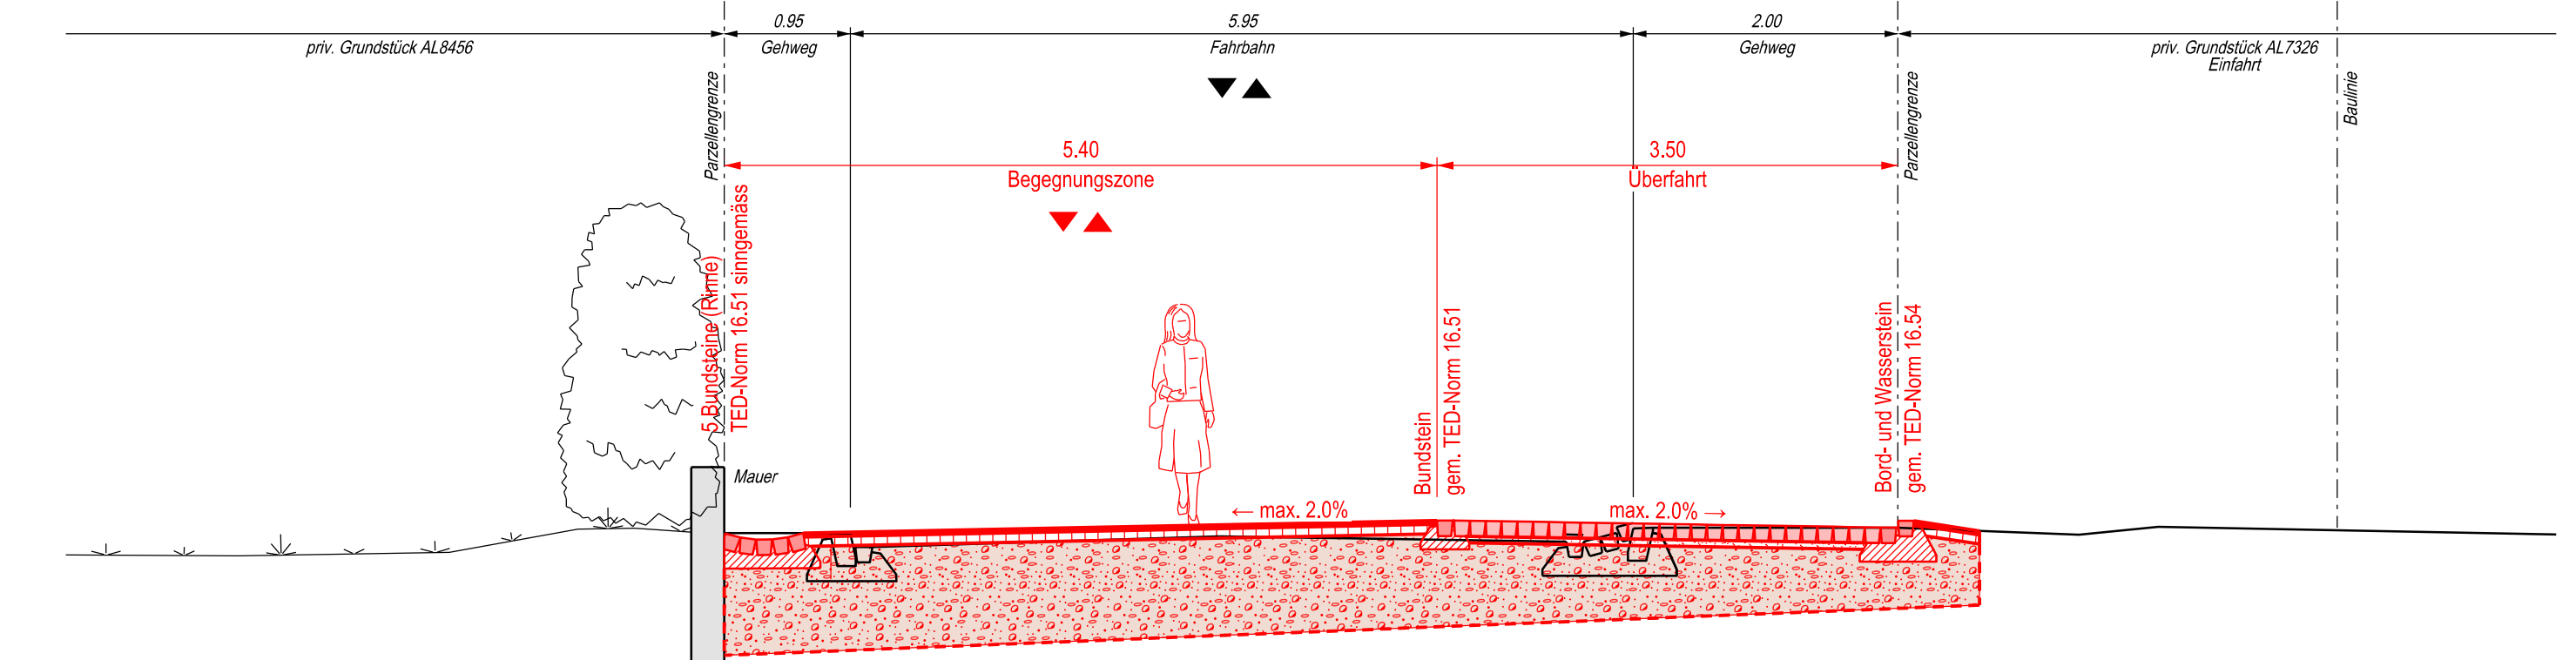

Stadt Zürich Tiefbauamt
Vorprojekt
Zwischenbächen
 Spirgartenstrasse und Pfarrhausstrasse

Auflageplan gemäss §13 StrG
Normalprofile 1 : 50


Projektiert durch	Ausfertigung für			
 HEIERLI Ingenieurbüro Heierli AG Culmstrasse 56 8006 Zürich Tel. 044 360 31 11 · Fax 044 360 31 00 info@heierli.ch · www.heierli.ch				
Bearb. / Gepr.	Datum	Format	TAZ Bau - Nr.	Plan - Nr.
FF / SD	27.10.2023	30 / 147	21804	21804 - 46
TAZ Projektleitung	Anderungen	Dateipfad		
KLC		P:\Projekte\3236 - TAZ Zwischenbächen Bau Nr 21804\01 CAD-Projekt\12_VorP_Aktuell\Plaene\3236_2_12_NP_§13.dgn		

Von Direktorin genehmigt, TAZ-Projektleitung:

Normalprofil 3



Normalprofil 4

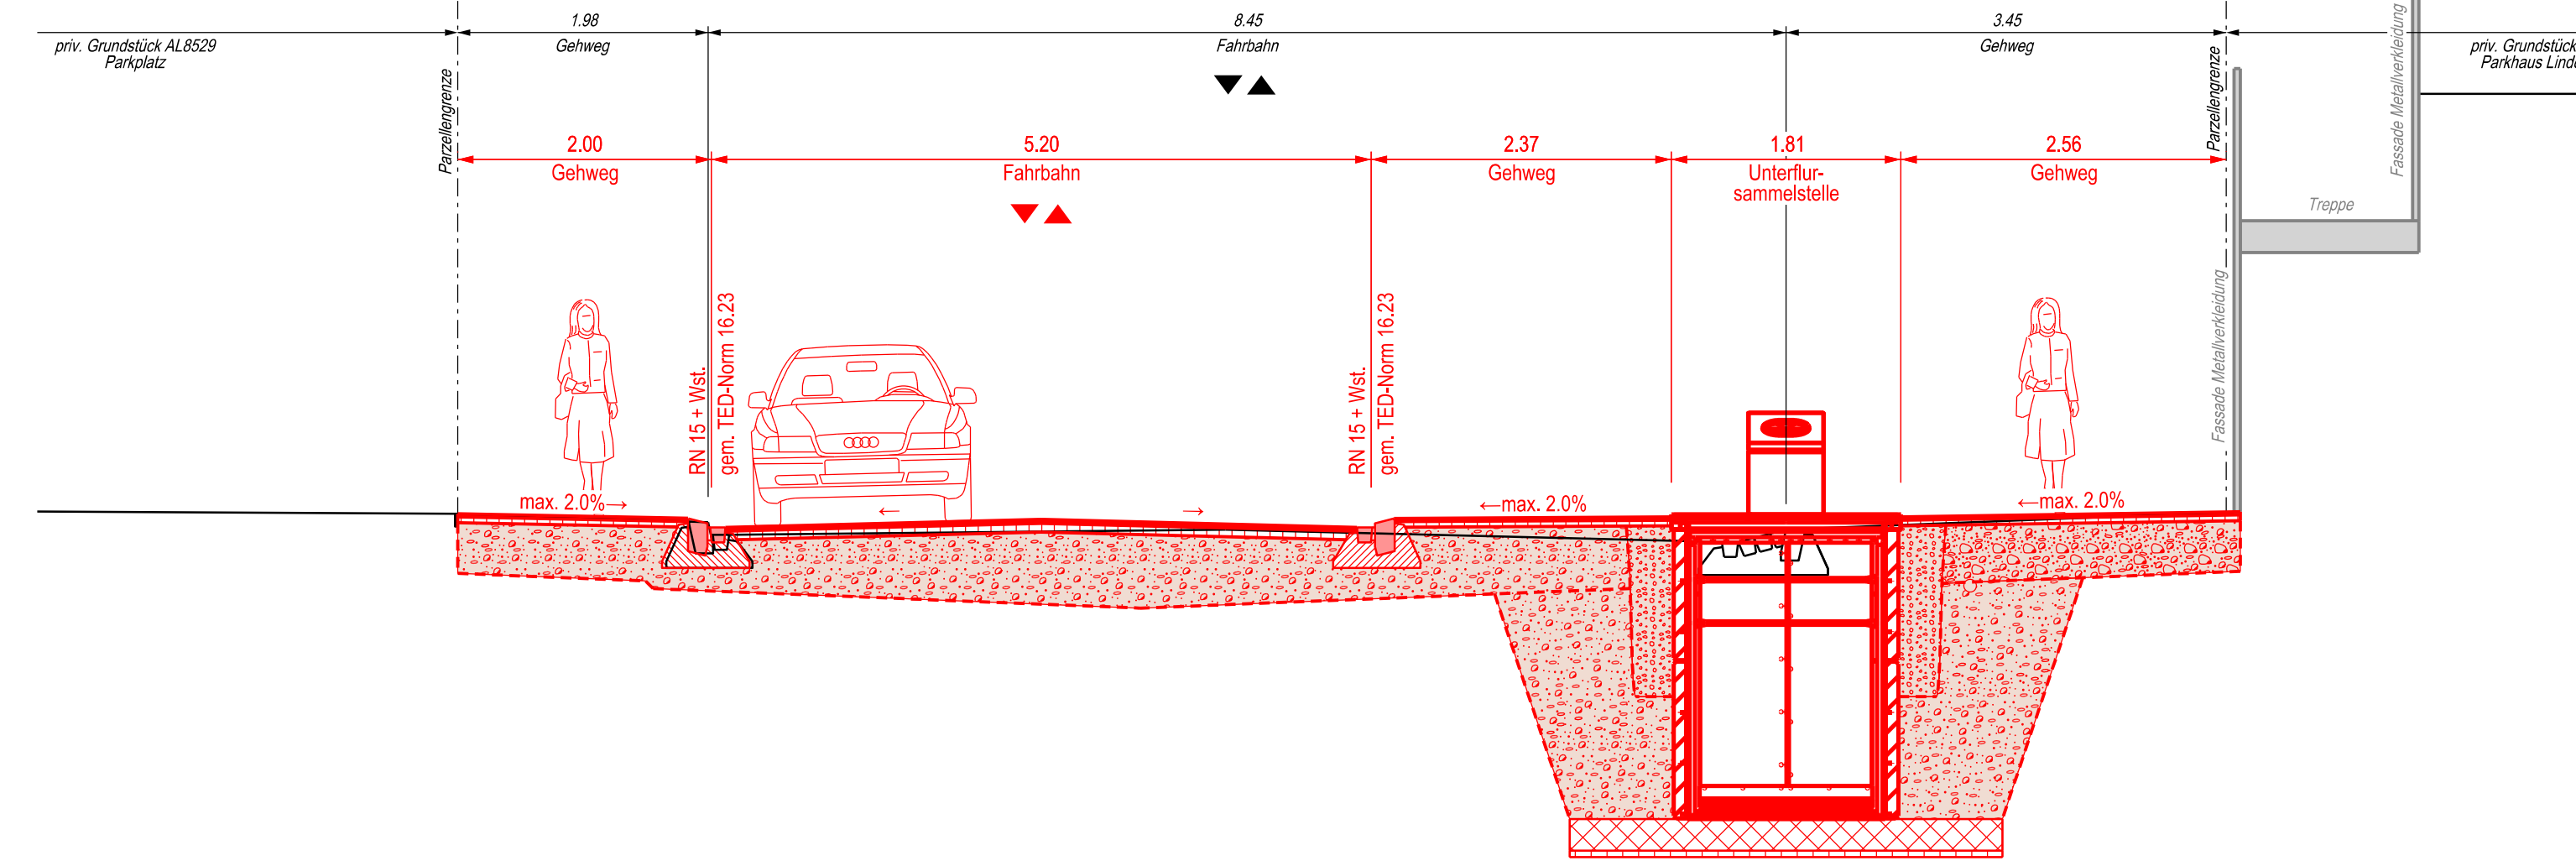

Normalprofil 5

