

Stadt Zürich Tiefbauamt

Vorprojekt

Zwischenbächen
Spirgartenstrasse
Eugen-Huber-Strasse bis Emilie-Kempin-Weg

Auflageplan gemäss §13 StrG

Situation 1 : 200

Projektiert durch
HEIERLI
Ingenieurbüro Heierli AG
Culmstrasse 56
8006 Zürich
Tel. 044 360 31 11 · Fax. 044 360 31 00
inbox@heierli.ch · www.heierli.ch


Ausfertigung für
TAZ Bau - Nr. 21804
Plan - Nr. 21804 - 42

Bearb. / Gepr. FF / SD Datum 27.10.2023 Format 30 / 147 TAZ Bau - Nr. 21804 Plan - Nr. 21804 - 42


TAZ Projektleitung KLC Änderungen

Datipfad P:\Projekt\3236 - TAZ Zwischenbächen Bau Nr 21804\01 CAD-Projekt\2_VorP_Aktuell\Piäne\3236_2_11_S1_Oberfläche_§13.dgn

Von Direktorin genehmigt, TAZ-Projektleitung:

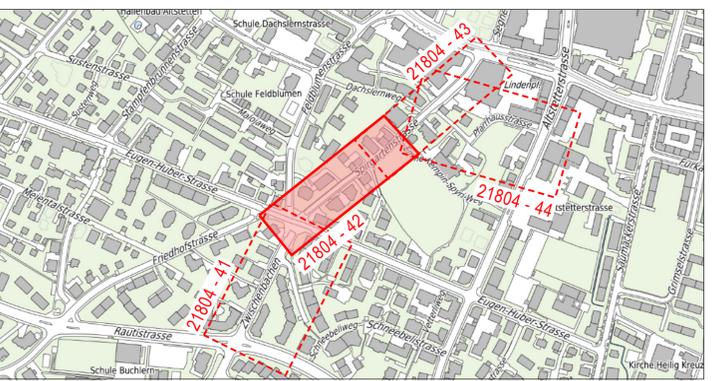

Legende	Bestehend	Projektiert
Fahrbahn		
Fussgängerflächen / Begegnungszone		
Schotterrasen begehbar		
Pflasterungen / Chaussierung		
Parkfeld		
Parkfeld entsiegelt		
Parkfeld Schotterrasen		
Gebäude		
Grünflächen / Rabatten		
Baum / Baumkranz		
Mauern, Treppen		
öffent. Beleuchtung (ö. B.)		
Private Zu- + Wegfahrt		
Hauszugang / Garageneinfahrt		
Verkehrstafel / Zentrale Parkuhr		
Grenzkpunkte / Grenzlinien		
Randstein		
Randsteinabsenkungen		
Belagsrampe		
Bundstein		
Rinnen		
Bord- und Wasserstein		
Belagsgrenze		
Markierungen:		
Fussgängerstreifen		
Parkplätze öffentlich		
Parkplätze privat		
Taktil-visuelle Markierung		

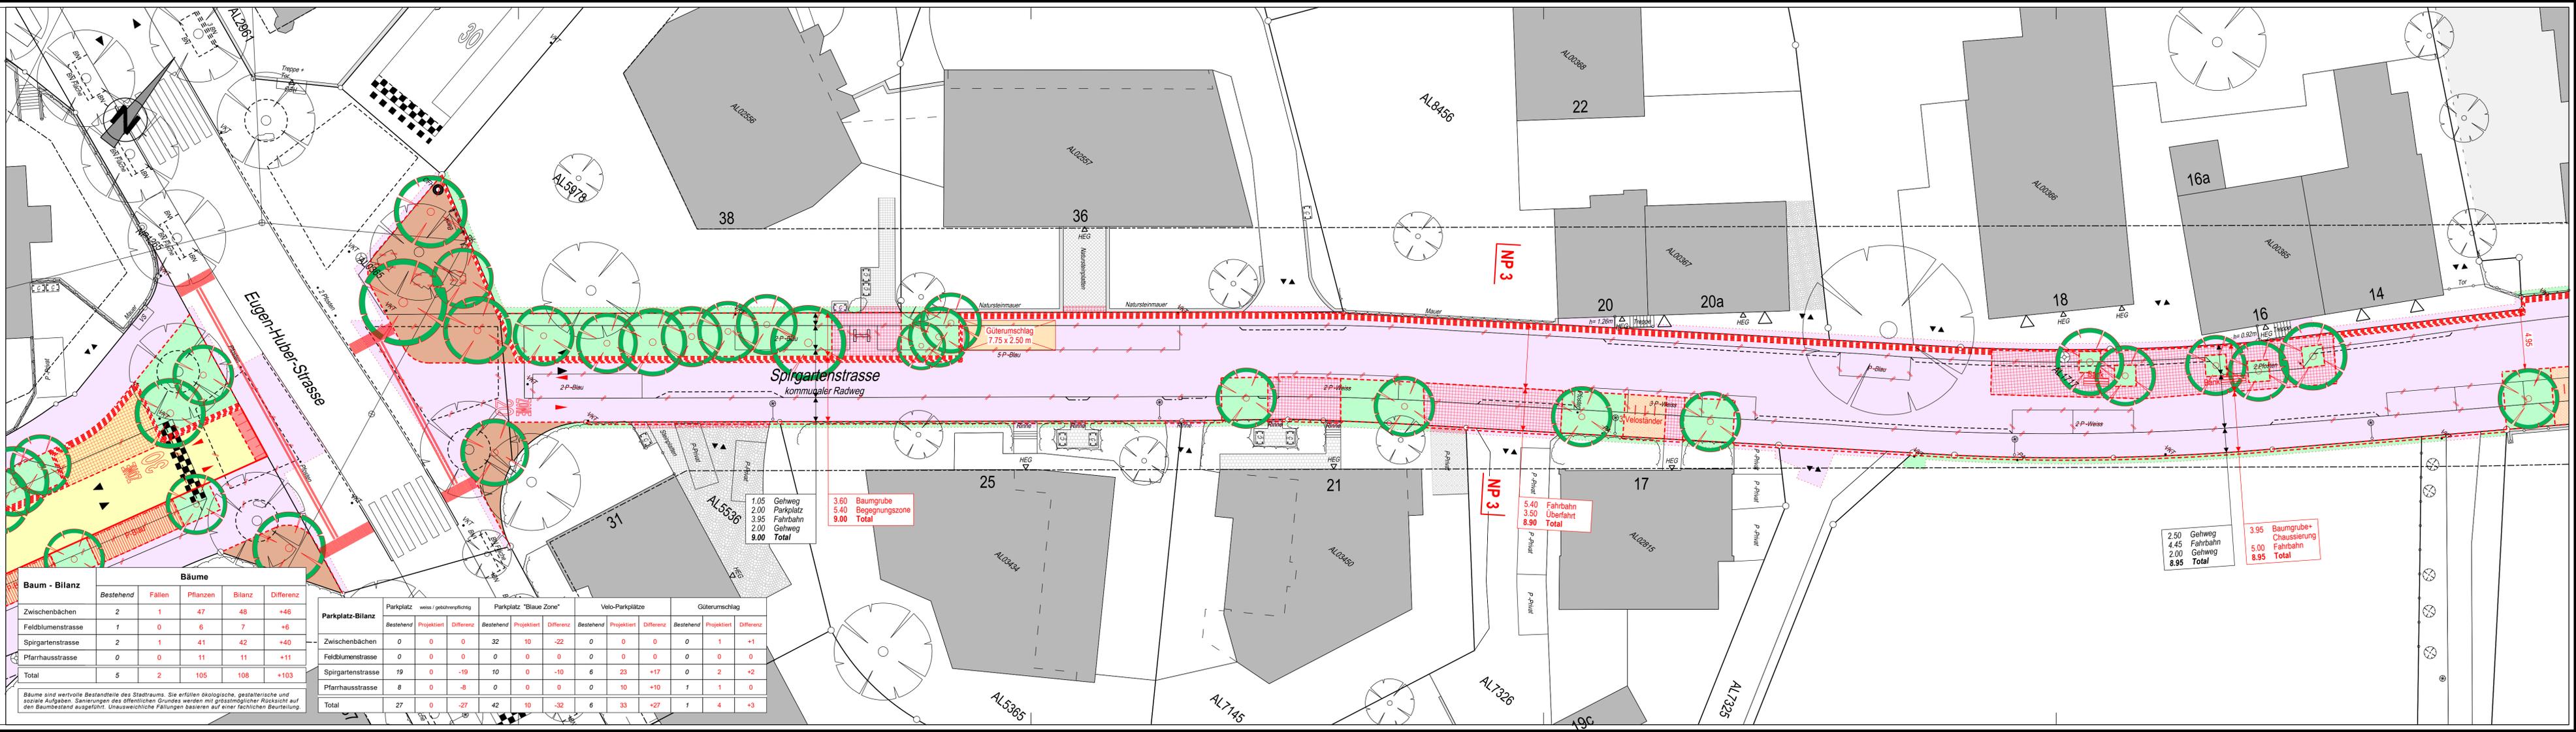

Baum - Bilanz

	Bestehend	Fällen	Pflanzen	Bilanz	Differenz
Zwischenbächen	2	1	47	48	+46
Feldblumenstrasse	1	0	6	7	+6
Spirgartenstrasse	2	1	41	42	+40
Pfarrhausstrasse	0	0	11	11	+11
Total	5	2	105	108	+103

Parkplatz-Bilanz

	Parkplatz weiss / gebührenpflichtig			Parkplatz "Blaue Zone"			Velo-Parkplätze			Güterumschlag		
	Bestehend	Projektiert	Differenz	Bestehend	Projektiert	Differenz	Bestehend	Projektiert	Differenz	Bestehend	Projektiert	Differenz
Zwischenbächen	0	0	0	32	10	-22	0	0	0	0	1	+1
Feldblumenstrasse	0	0	0	0	0	0	0	0	0	0	0	0
Spirgartenstrasse	19	0	-19	10	0	-10	6	23	+17	0	2	+2
Pfarrhausstrasse	8	0	-8	0	0	0	0	10	+10	1	1	0
Total	27	0	-27	42	10	-32	6	33	+27	1	4	+3

Bäume sind wertvolle Bestandteile des Stadtraums. Sie erfüllen ökologische, gestalterische und soziale Aufgaben. Sanierungen des öffentlichen Grundes werden mit grösstmöglicher Rücksicht auf den Baumbestand ausgeführt. Unausweichliche Fällungen basieren auf einer fachlichen Beurteilung.

1.05 Gehweg
2.00 Parkplatz
3.95 Fahrbahn
2.00 Gehweg
9.00 Total

3.60 Baumgrube
5.40 Begegnungszone
9.00 Total

5.40 Fahrbahn
3.50 Überfahrt
8.90 Total

2.50 Gehweg
4.45 Fahrbahn
2.00 Gehweg
8.95 Total

3.95 Baumgrube+
5.00 Fahrbahn
8.95 Total